

**ELABORATO PLANIMETRICO**

Compilato da:  
Trioschi Giorgio

Iscritto all'albo:  
Geometri

Prov. Ravenna

N. 1436

**Agenzia delle Entrate  
CATASTO FABBRICATI  
Ufficio Provinciale di  
Ravenna**

Comune di Ravenna

Sezione: RA Foglio: 46

Particella: 1777

Protocollo n.

del

Tipo Mappale n. 48972

del 19/03/2008

Dimostrazione grafica dei subalterni

Scala 1 : 500



FERROVIA

**PIANO TERRA**



**PIANO PRIMO**


NORD




Identificativi Catastali:  
Sezione: RA  
Foglio: 46  
Particella: 1777  
Subalterno: 2

Compilata da:  
Trioschi Giorgio  
Iscritto all'albo:  
Geometri  
Prov. Ravenna N. 1436

Scheda n. 1 Scala 1:200

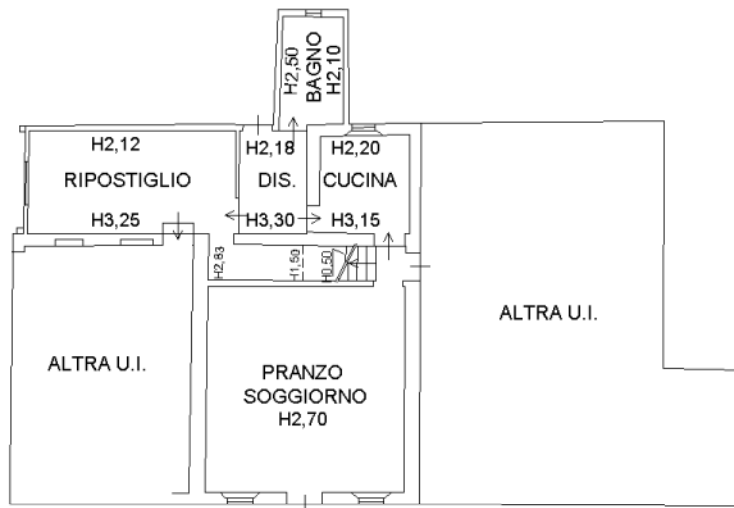

PIANO TERRA

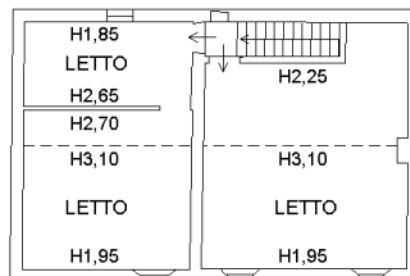

PIANO PRIMO



Dichiarazione protocollo n.      del  
 Planimetria di u.i.u. in Comune di Ravenna  
 Via Canalazzo

civ. 87

Identificativi Catastali:  
 Sezione: RA  
 Foglio: 46  
 Particella: 1777  
 Subalterno: 3

Compilata da:  
 Trioschi Giorgio  
 Iscritto all'albo:  
 Geometri  
 Prov. Ravenna      N.1436

