

TRIBUNALE CIVILE DI RAVENNA

ALL'ILLUSTRISSIMO SIG. GIUDICE DELLE ESECUZIONI IMMOBILIARI

**PROCEDIMENTO DI ESECUZIONE
IMMOBILIARE N. 34/2022 R.G.E.**

**RELAZIONE DI ACCERTAMENTO PERITALE
DOCUMENTAZIONE PLANIMETRICA**

TECNICO INCARICATO:

ING. BRUNO PIEMONTESE

via Bovini, 41 - 48123 Ravenna


Tel. 0544/502618 - Fax 0544/467182


[Mail info@studiopiemontese.it](mailto:info@studiopiemontese.it)

Ravenna, 7 marzo 2023



Via Predola, 9
Conselice (RA)

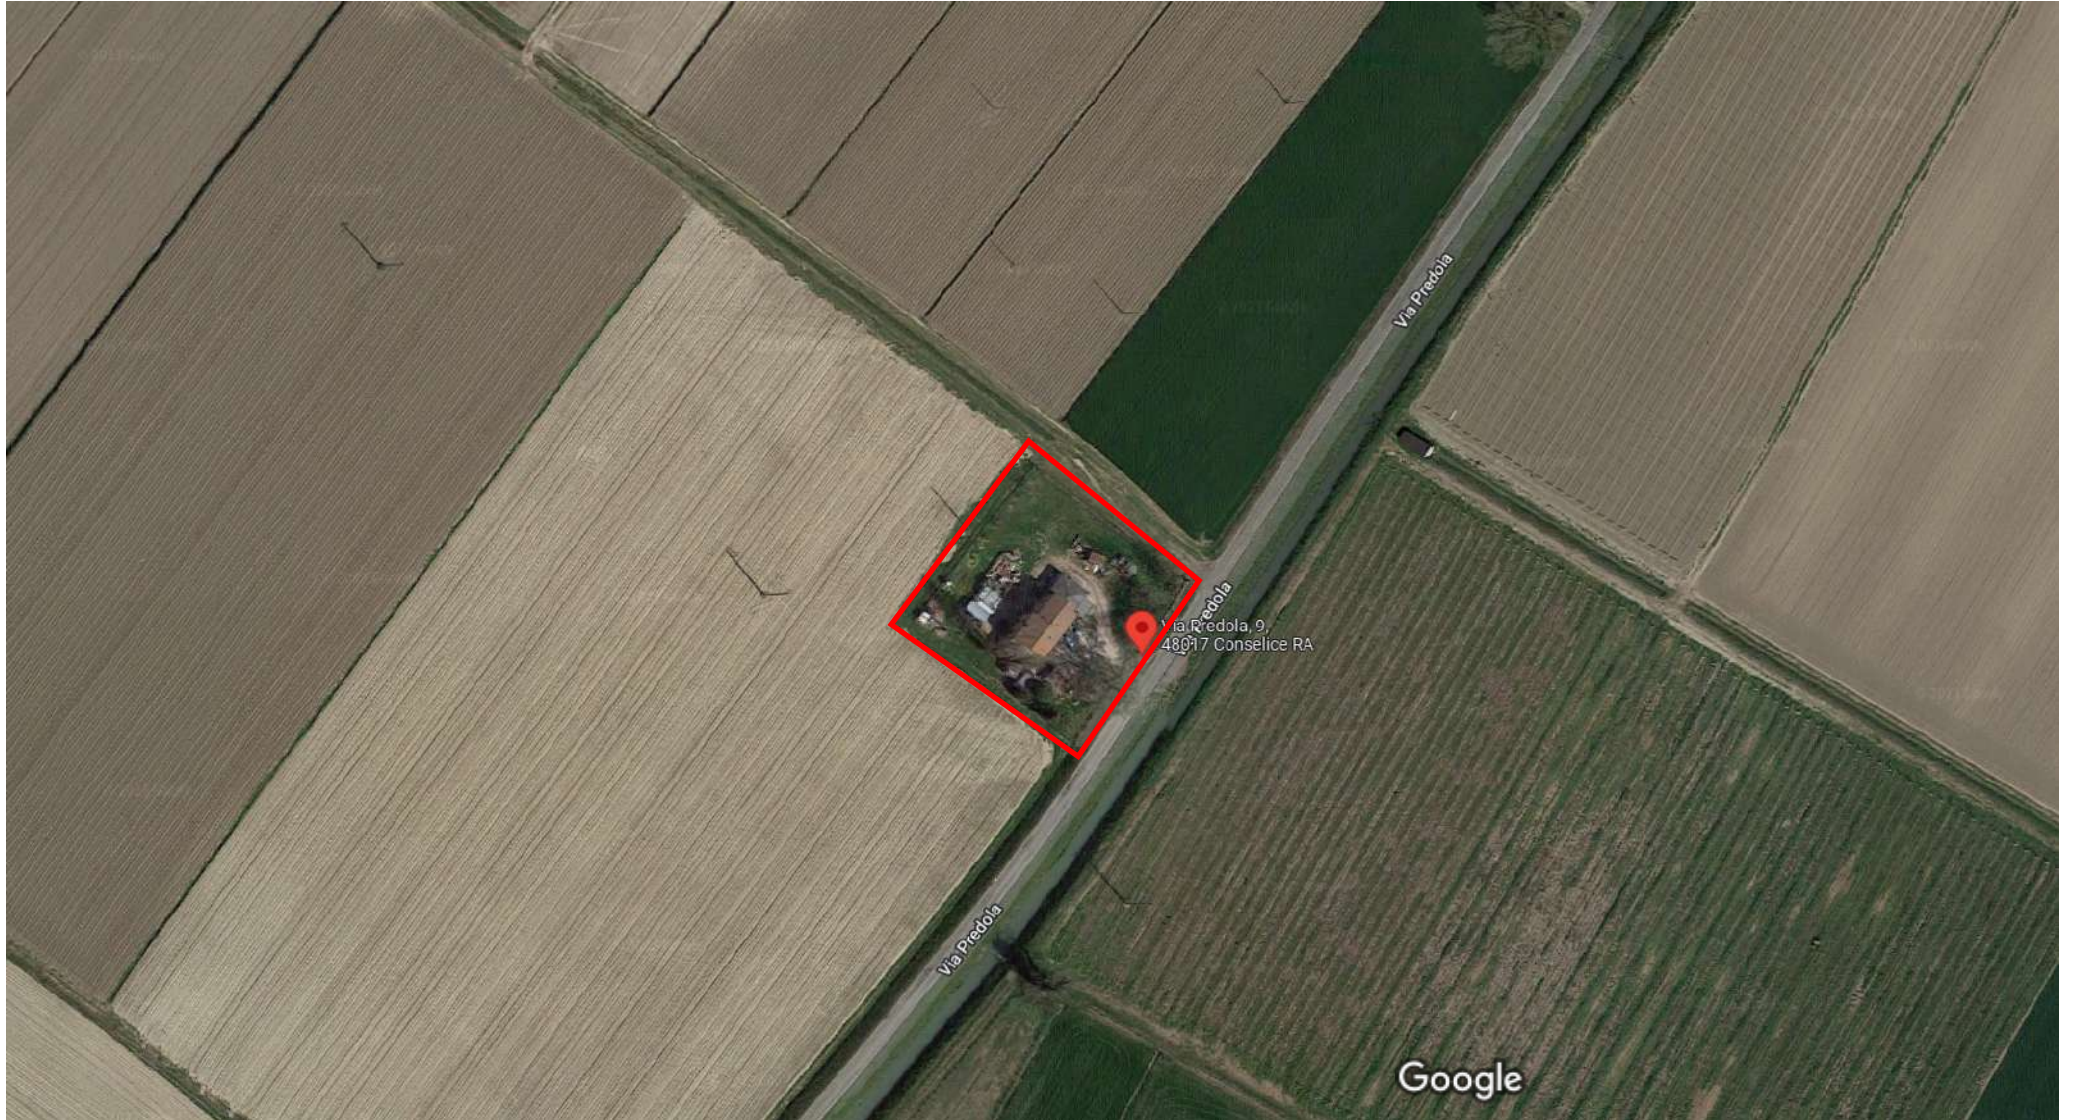

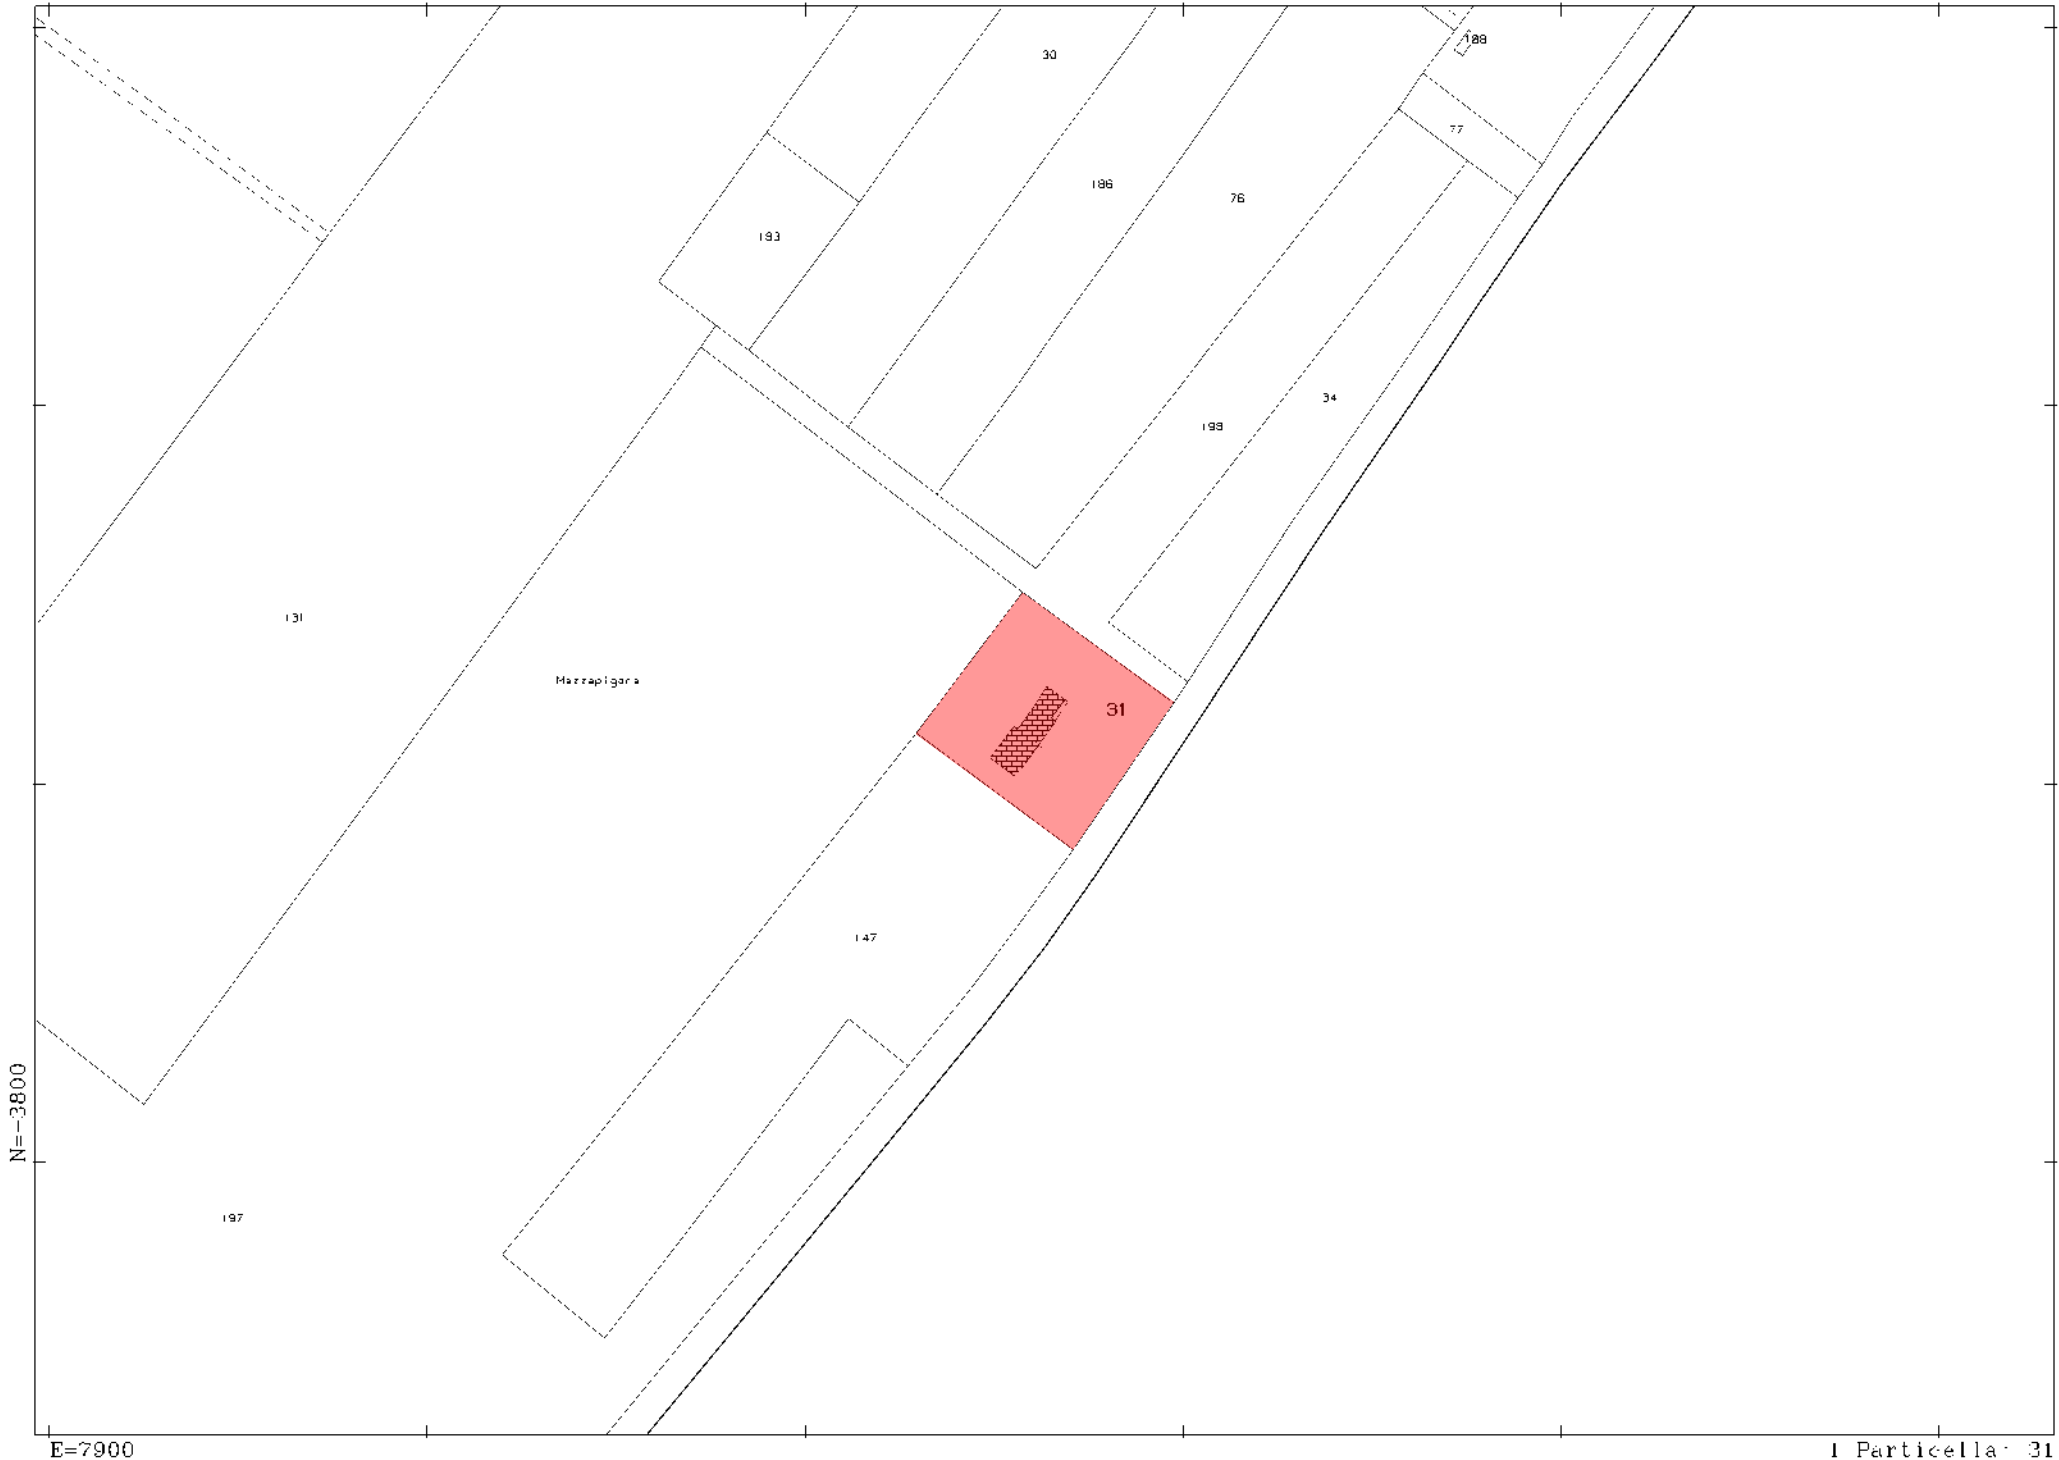

Comune: (RA) CONSELICE
Foglio: 51

Scala originale: 1:2000
Dimensione cornice: 534.000 x 378.000 metri
Protocollo pratica TI45337/2022

20-Dic-2022 10:32:47

**Agenzia del Territorio
CATASTO FABBRICATI**
Ufficio provinciale di
Ravenna

Dichiarazione protocollo n. RA0043018 del 07/03/2008
Pianimetria di u.i.u. in Comune di Conselice
Via Predola


civ. 9

Identificativi Catastali:
Sezione: 51
Foglio: 31
Particella: 31
Subalterno: 3

Compilata da:
Gagliardi Alfredo
Iscritto all'albo:
Ingegneri
Prov. Ravenna N. 314



Scheda n. 1 - Scala 1:200

PIANO TERRA

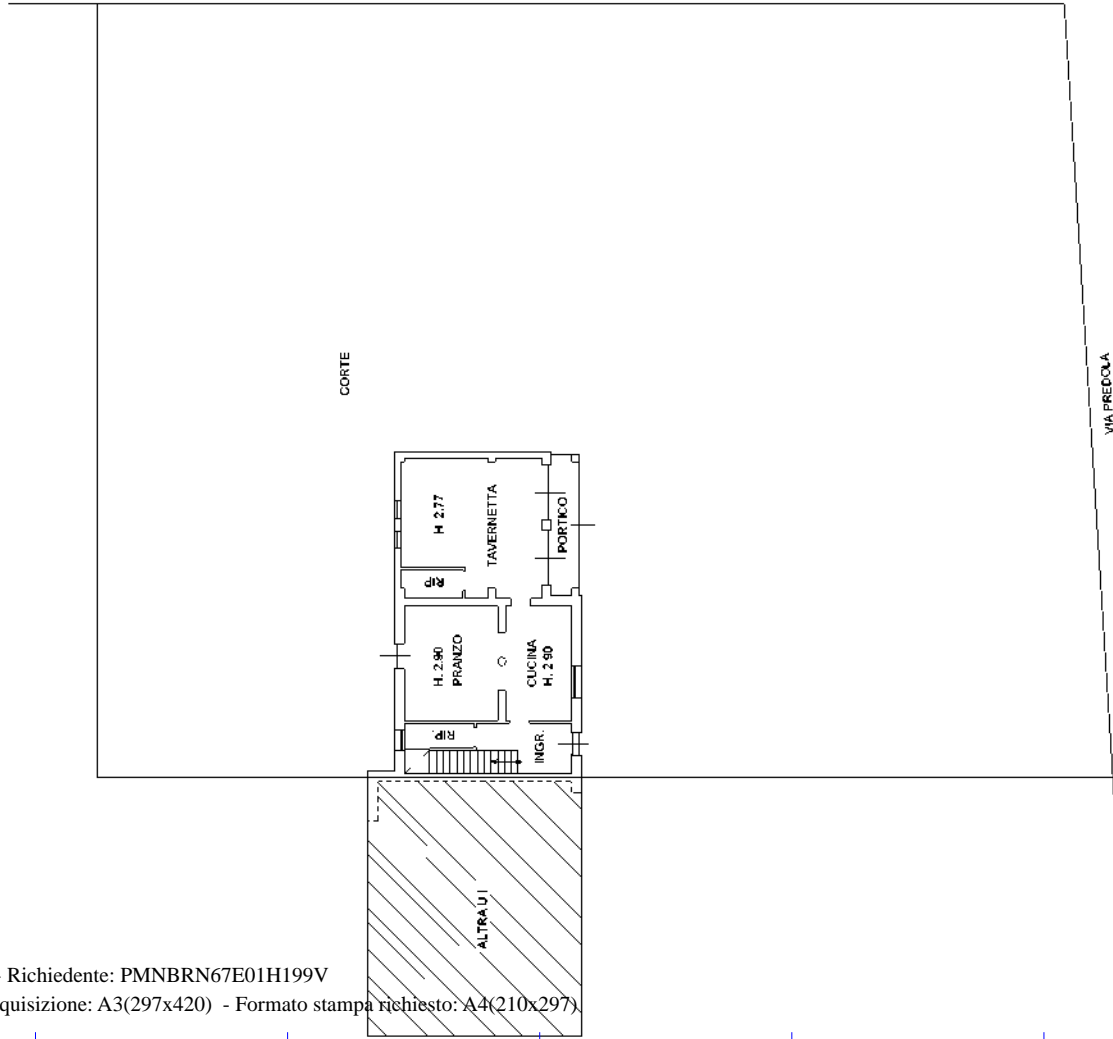

PIANO PRIMO

H. 2.70

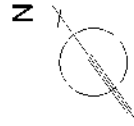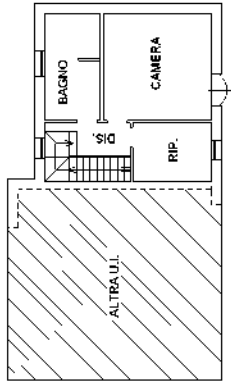

orientamento