
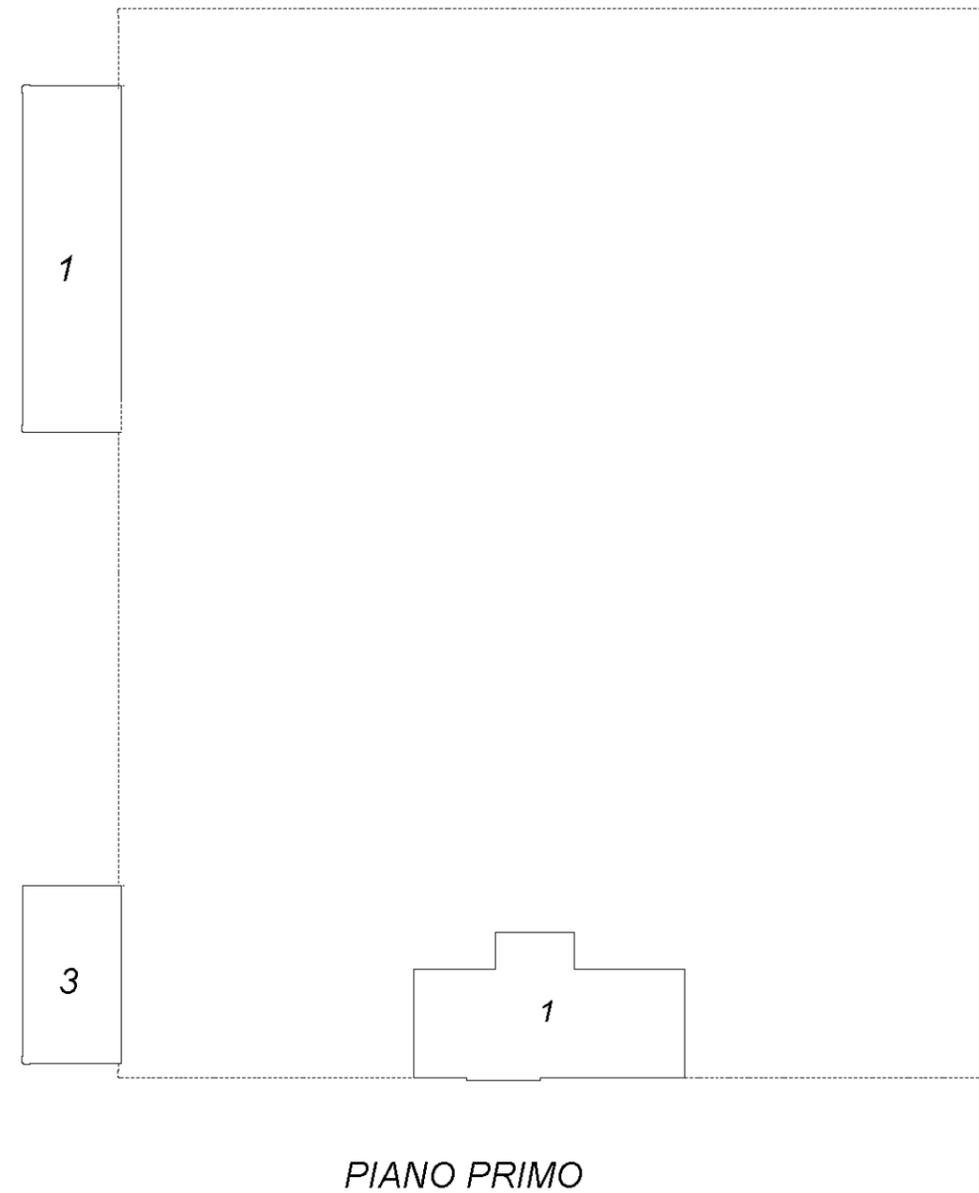


ELABORATO PLANIMETRICO	Compilato da:		
Comune di Bagnacavallo	Sezione:	Foglio: 45	Particella: 1007
Dimostrazione grafica dei subalterni		Tipo Mappale n.	del Scala 1 : 200

SCHEDA 1 DI 2

MAPP. 96

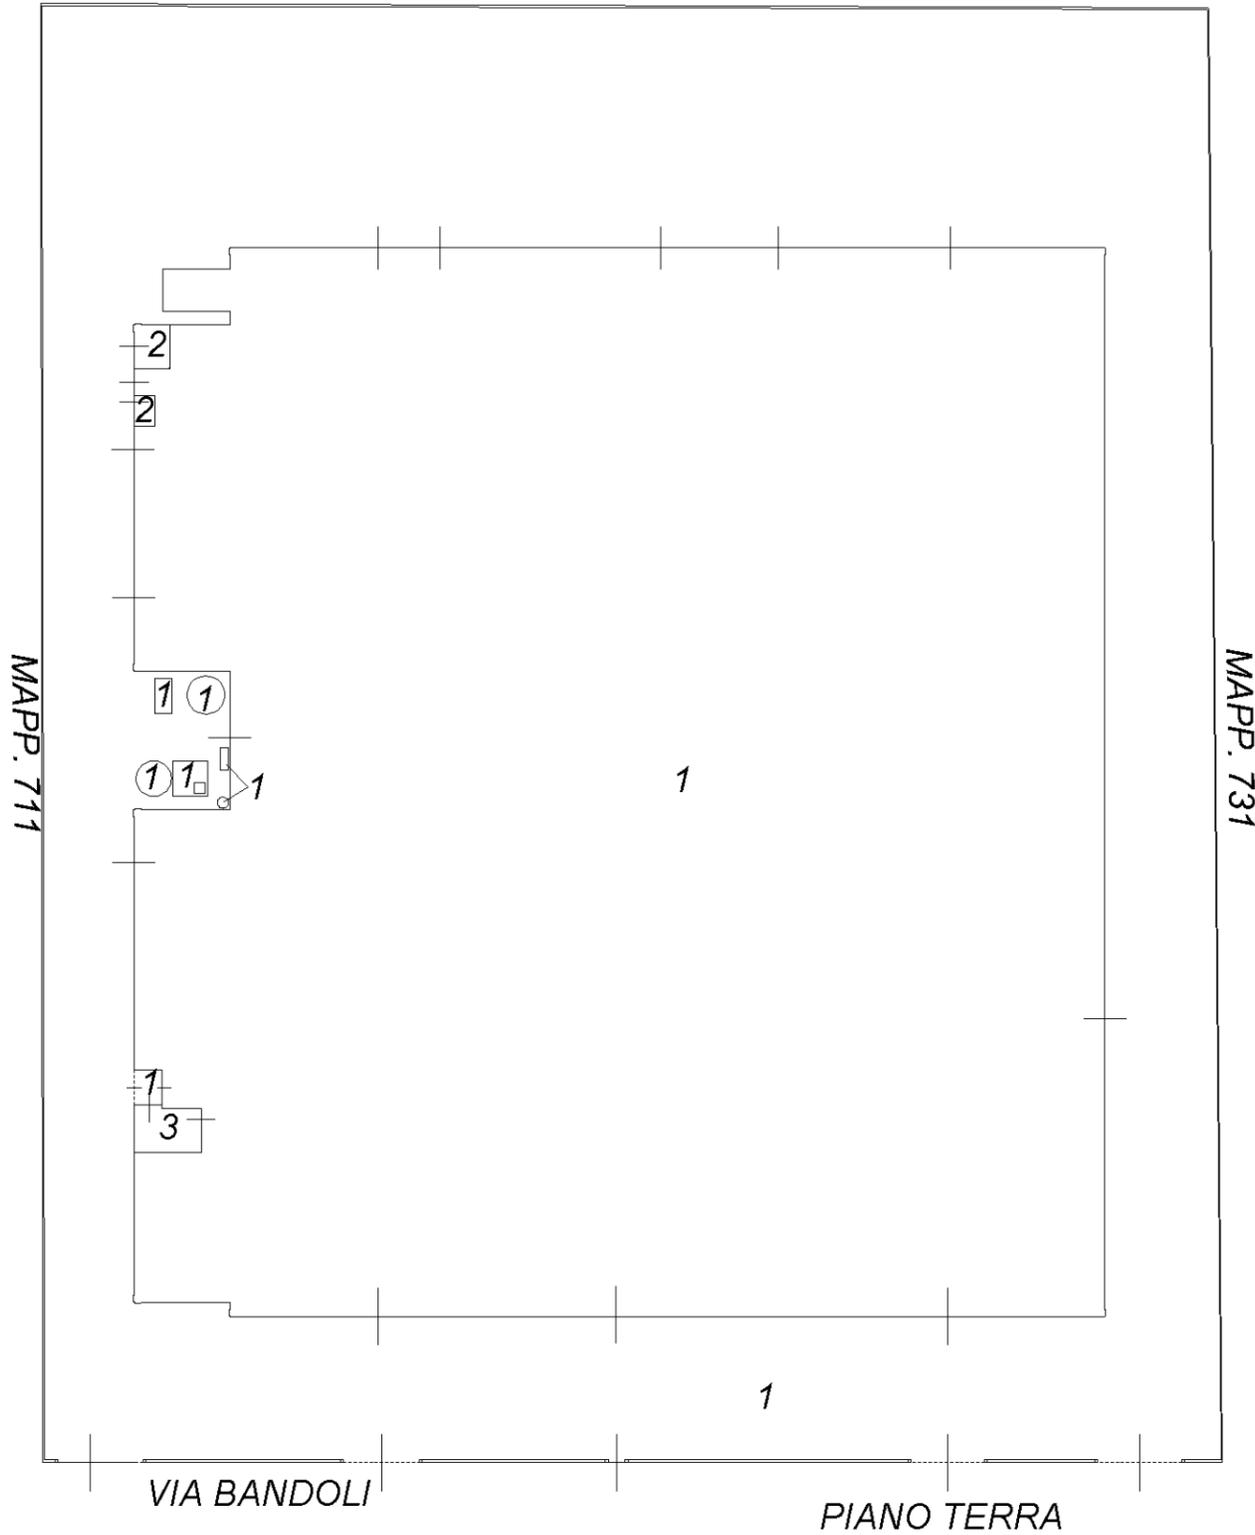

**Agenzia delle Entrate
CATASTO FABBRICATI
Ufficio Provinciale di
Ravenna**

Comune di **Bagnacavallo**

Sezione: Foglio: **45**

Particella: **1007**


T:

Dimostrazione grafica dei subalterni

Scala 1 : 200

SCHEDA 2 DI 2

AREA OCCUPATA DA PANNELLI FOTOVOLTAICI

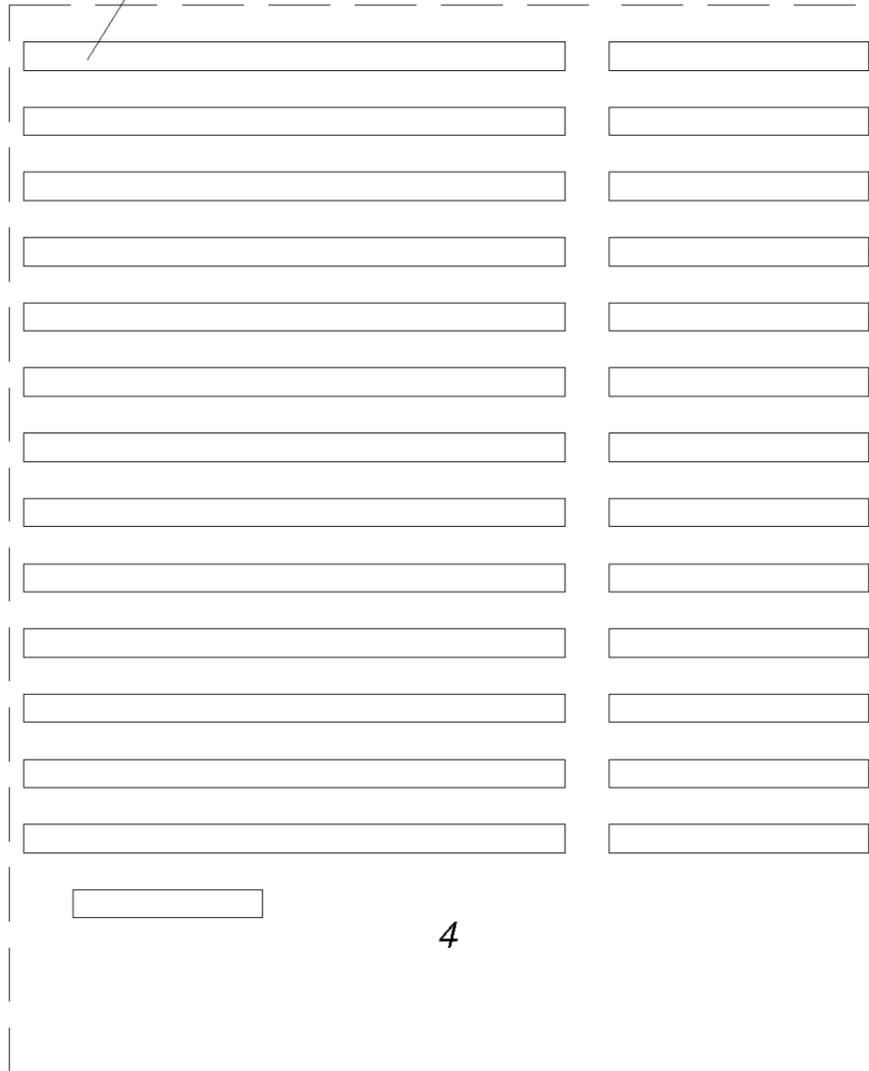

*PIANO SECONDO
(copertura)*



ACCERTAMENTO DELLA PROPRIETÀ IMMOBILIARE URBANA ELENCO DEI SUBALTERNI ASSEGNATI

Comune BAGNACAVALLO	Sezione	Foglio 45	Particella 1007	Tipo mappale	del:
------------------------	---------	--------------	--------------------	--------------	------

Sub	UBICAZIONE via/piazza	n.civ	Piani	Scala	Int	DESCRIZIONE
1	via bandoli	38	T-1			CAPANNONE ARTIGIANALE CON CORTE ESCLUSIVA
2	via bandoli	38	T			CABINA ELETTRICA
3	via bandoli	38	T-1			ABITAZIONE
4	via bandoli	38	2			IMPIANTO FOTOVOLTAICO

Visura telematica