
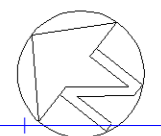
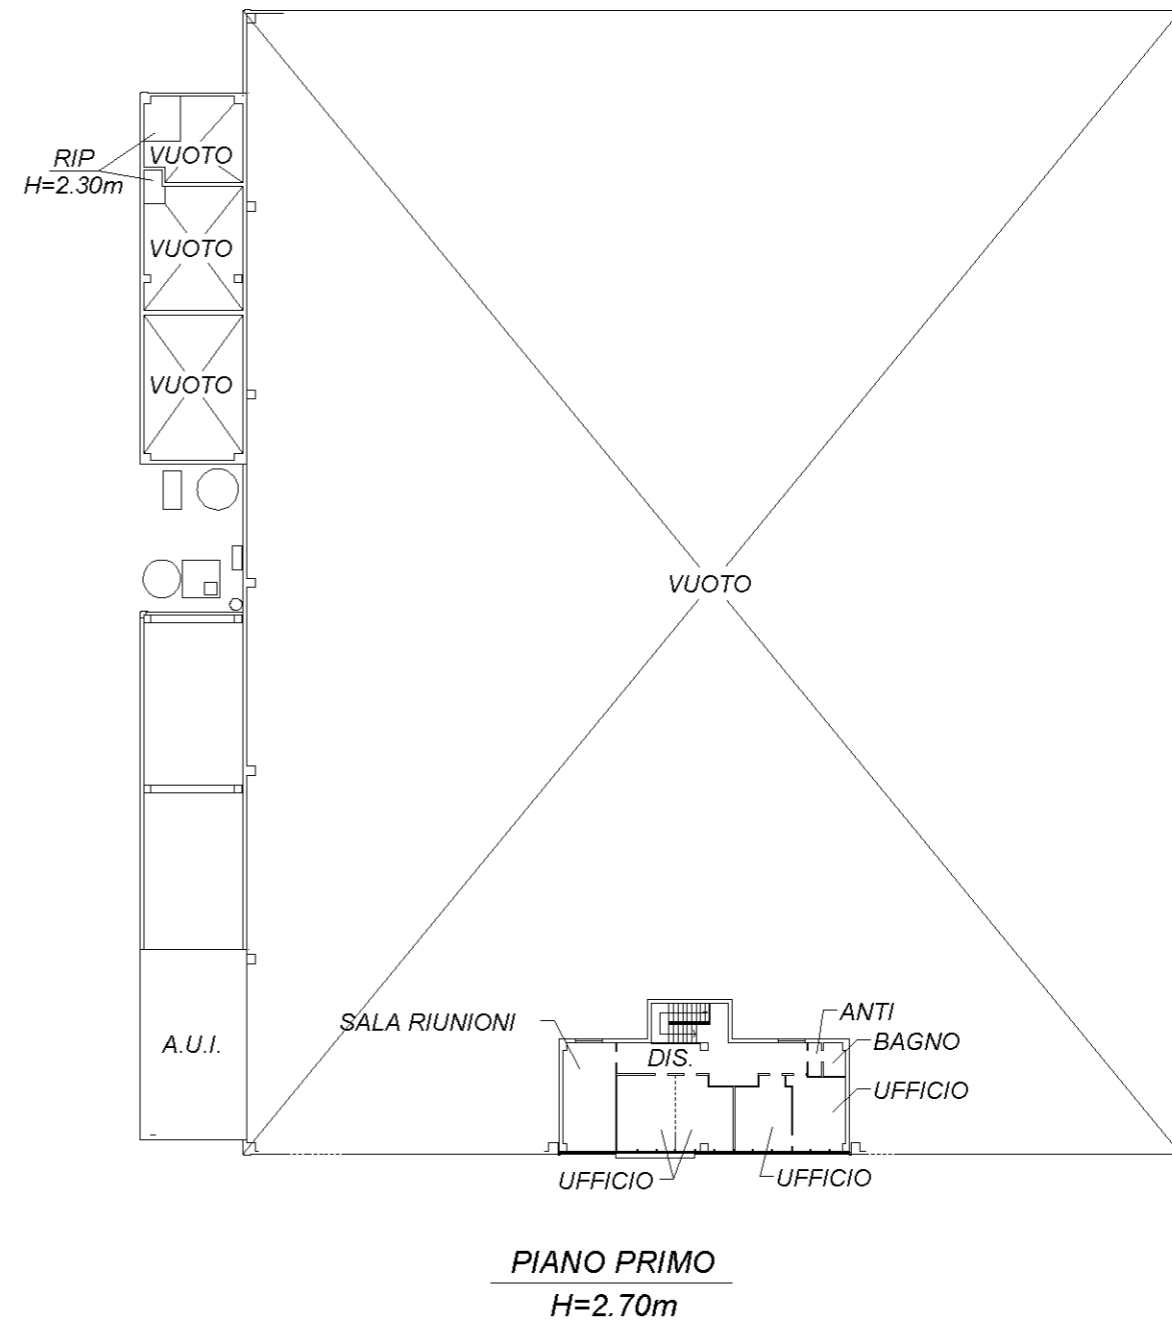


Agenzia del Territorio  
**CATASTO FABBRICATI**  
 Ufficio provinciale di  
**Ravenna**

n. 1      Scala 1: 500

Data: 26/03/2023 - n. T107812 - Richiedente: MZZL CU69R21H199R  
 Totale schede: 1 - Formato di acquisizione: A3(297x420) - Formato stampa richiesto: A3(297x420)  
 Ultima planimetria: 4/2023

Data: 26/03/2023 - n. T107812 - Richiedente: MZZL CU69R21H199R

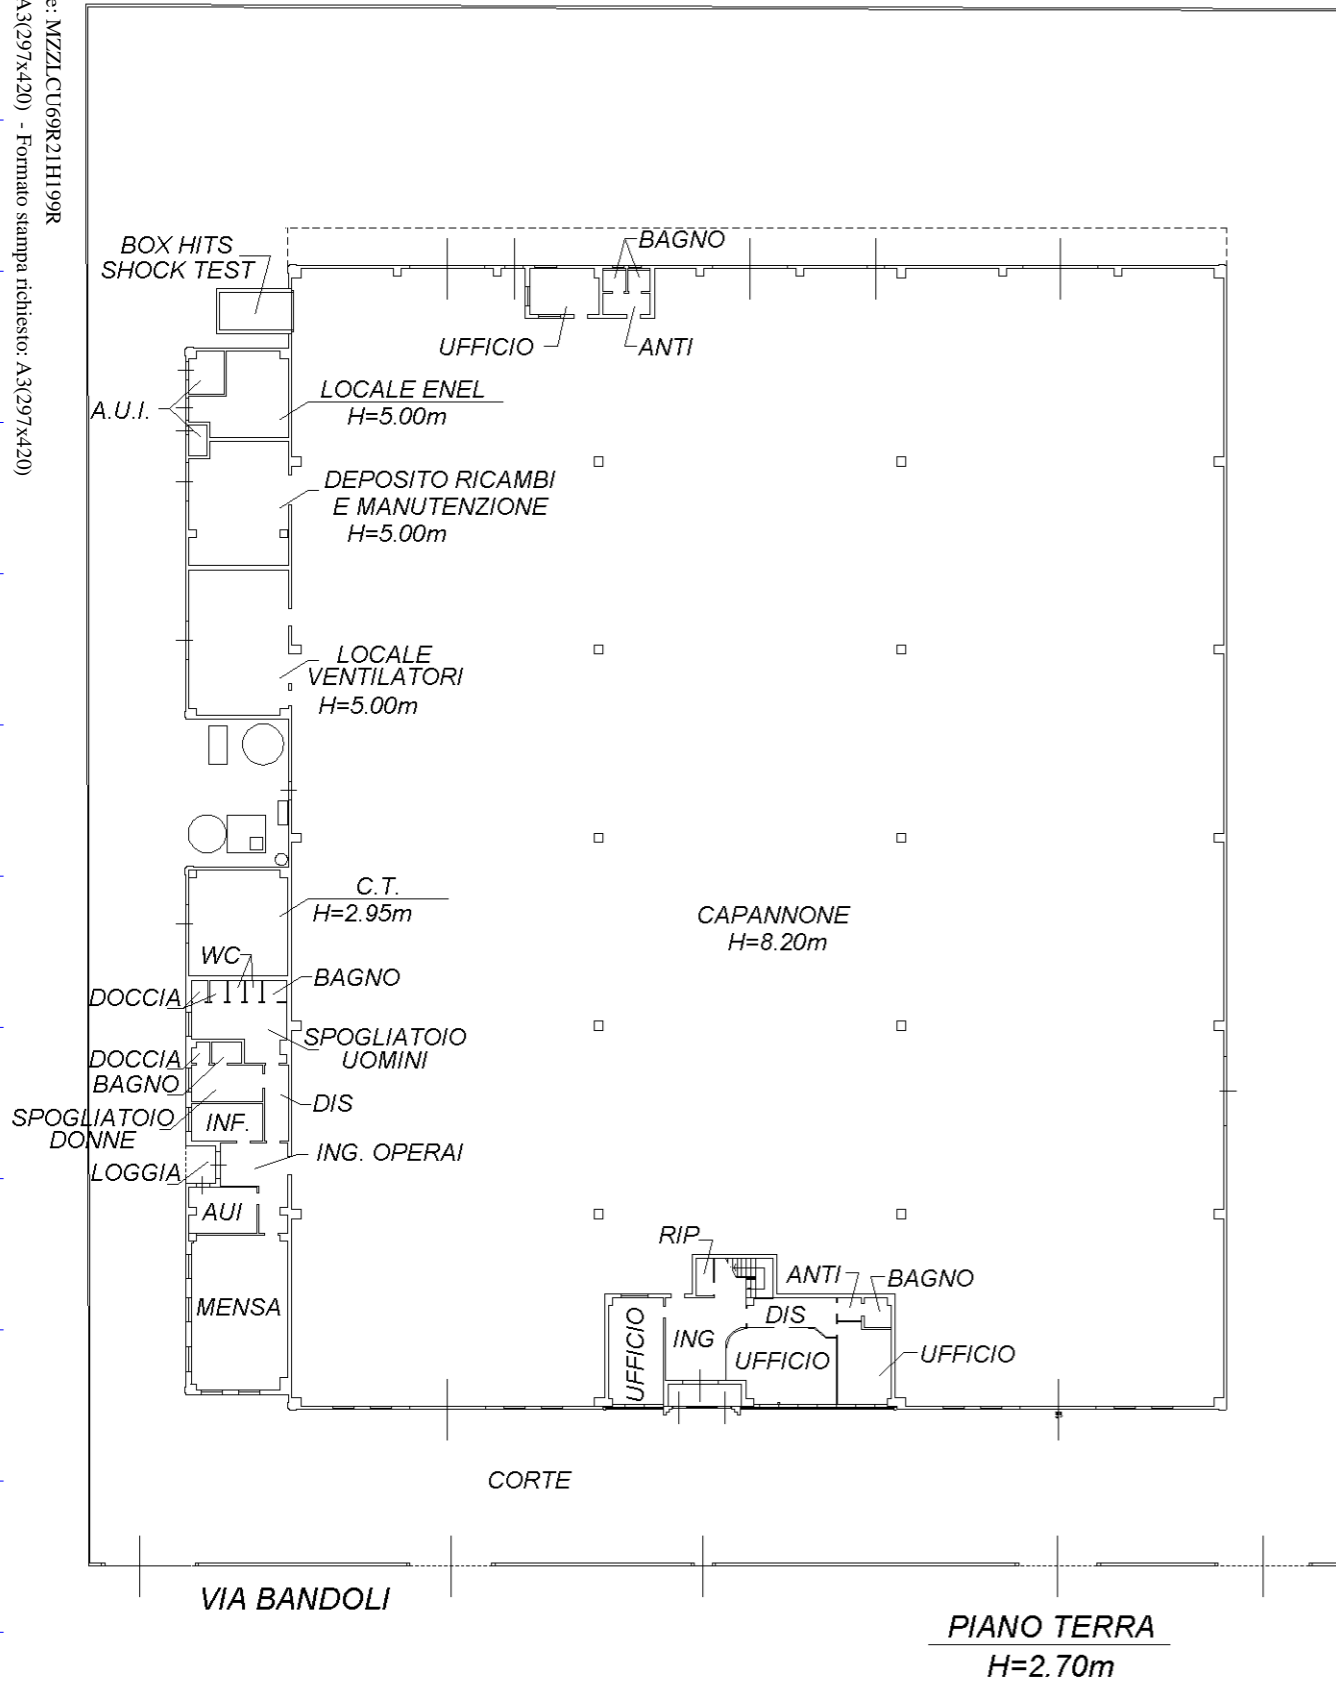


**Agenzia del Territorio  
CATASTO FABBRICATI  
Ufficio Provinciale di  
Ravenna**

Identificativi Catastali:  
Sezione:  
Foglio: 45  
Particella: 1007  
Subalterno: 2

Compilata da:  
Pappi Daniele  
Iscritto all'albo:  
Geometri  
Prov. Ravenna N. 1580

Scheda n. 1 Scala 1:500

scheda n.1 di 2

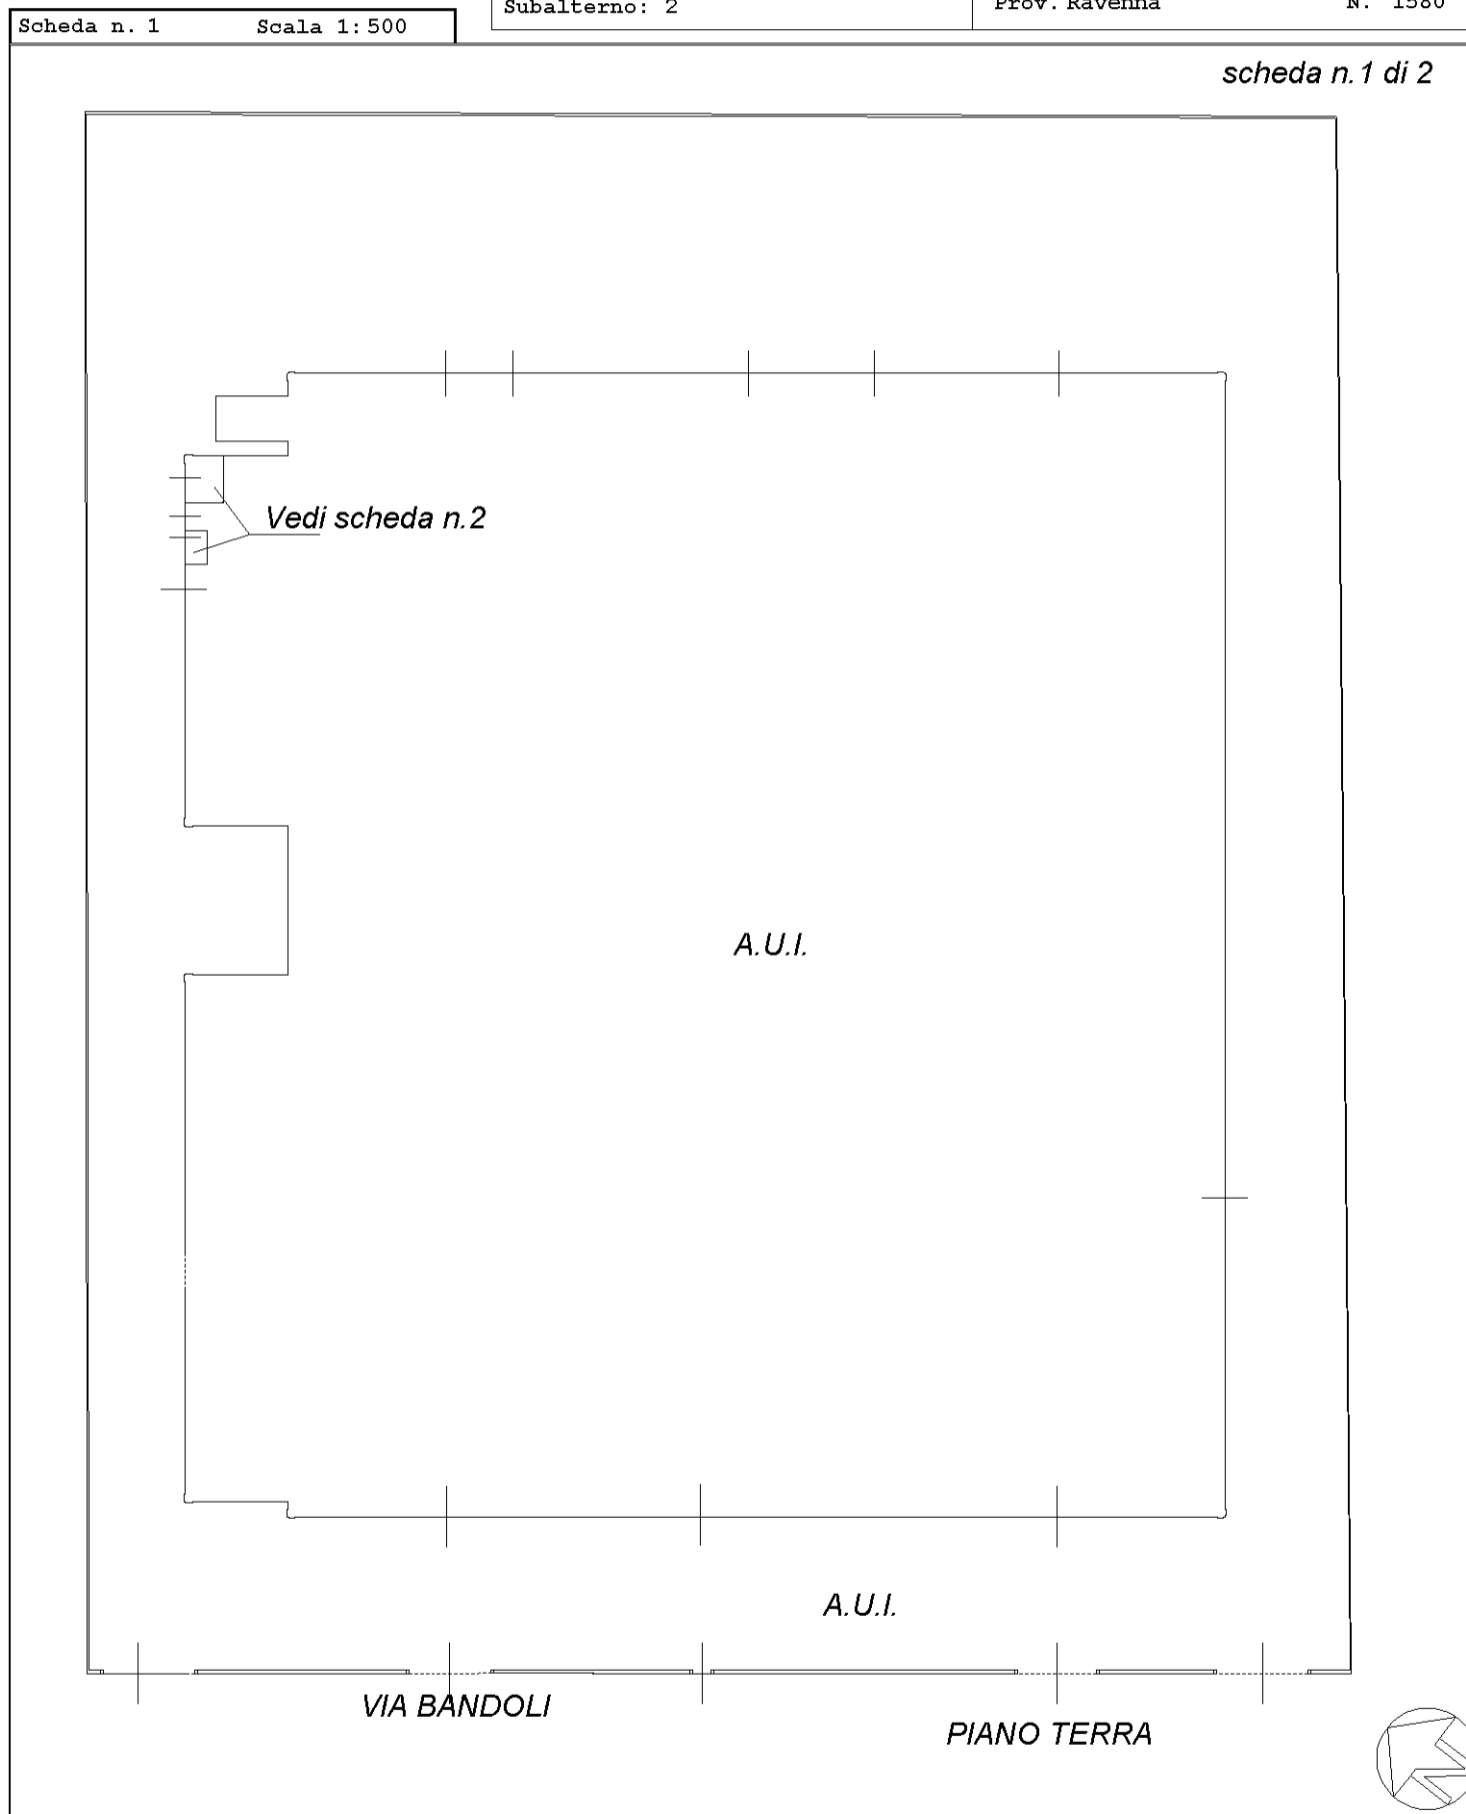

iprau 01

Catastro dei Fabbricati - Situazione al 26/03/2023 - Comune di BAGNACAVALLO(A547) - < Foglio 45 - Particella 1007 - Subalterno 2 >  
VIA ANTONIO BANDOLI n. 38 Piano T


**Agenzia del Territorio  
CATASTO FABBRICATI  
Ufficio Provinciale di  
Ravenna**

Identificativi Catastali:  
Sezione:  
Foglio: 45  
Particella: 1007  
Subalterno: 2

Compilata da:  
Pappi Daniele  
Iscritto all'albo:  
Geometri  
Prov. Ravenna N. 1580

Scheda n. 2 Scala 1:200

scheda n.2 di 2

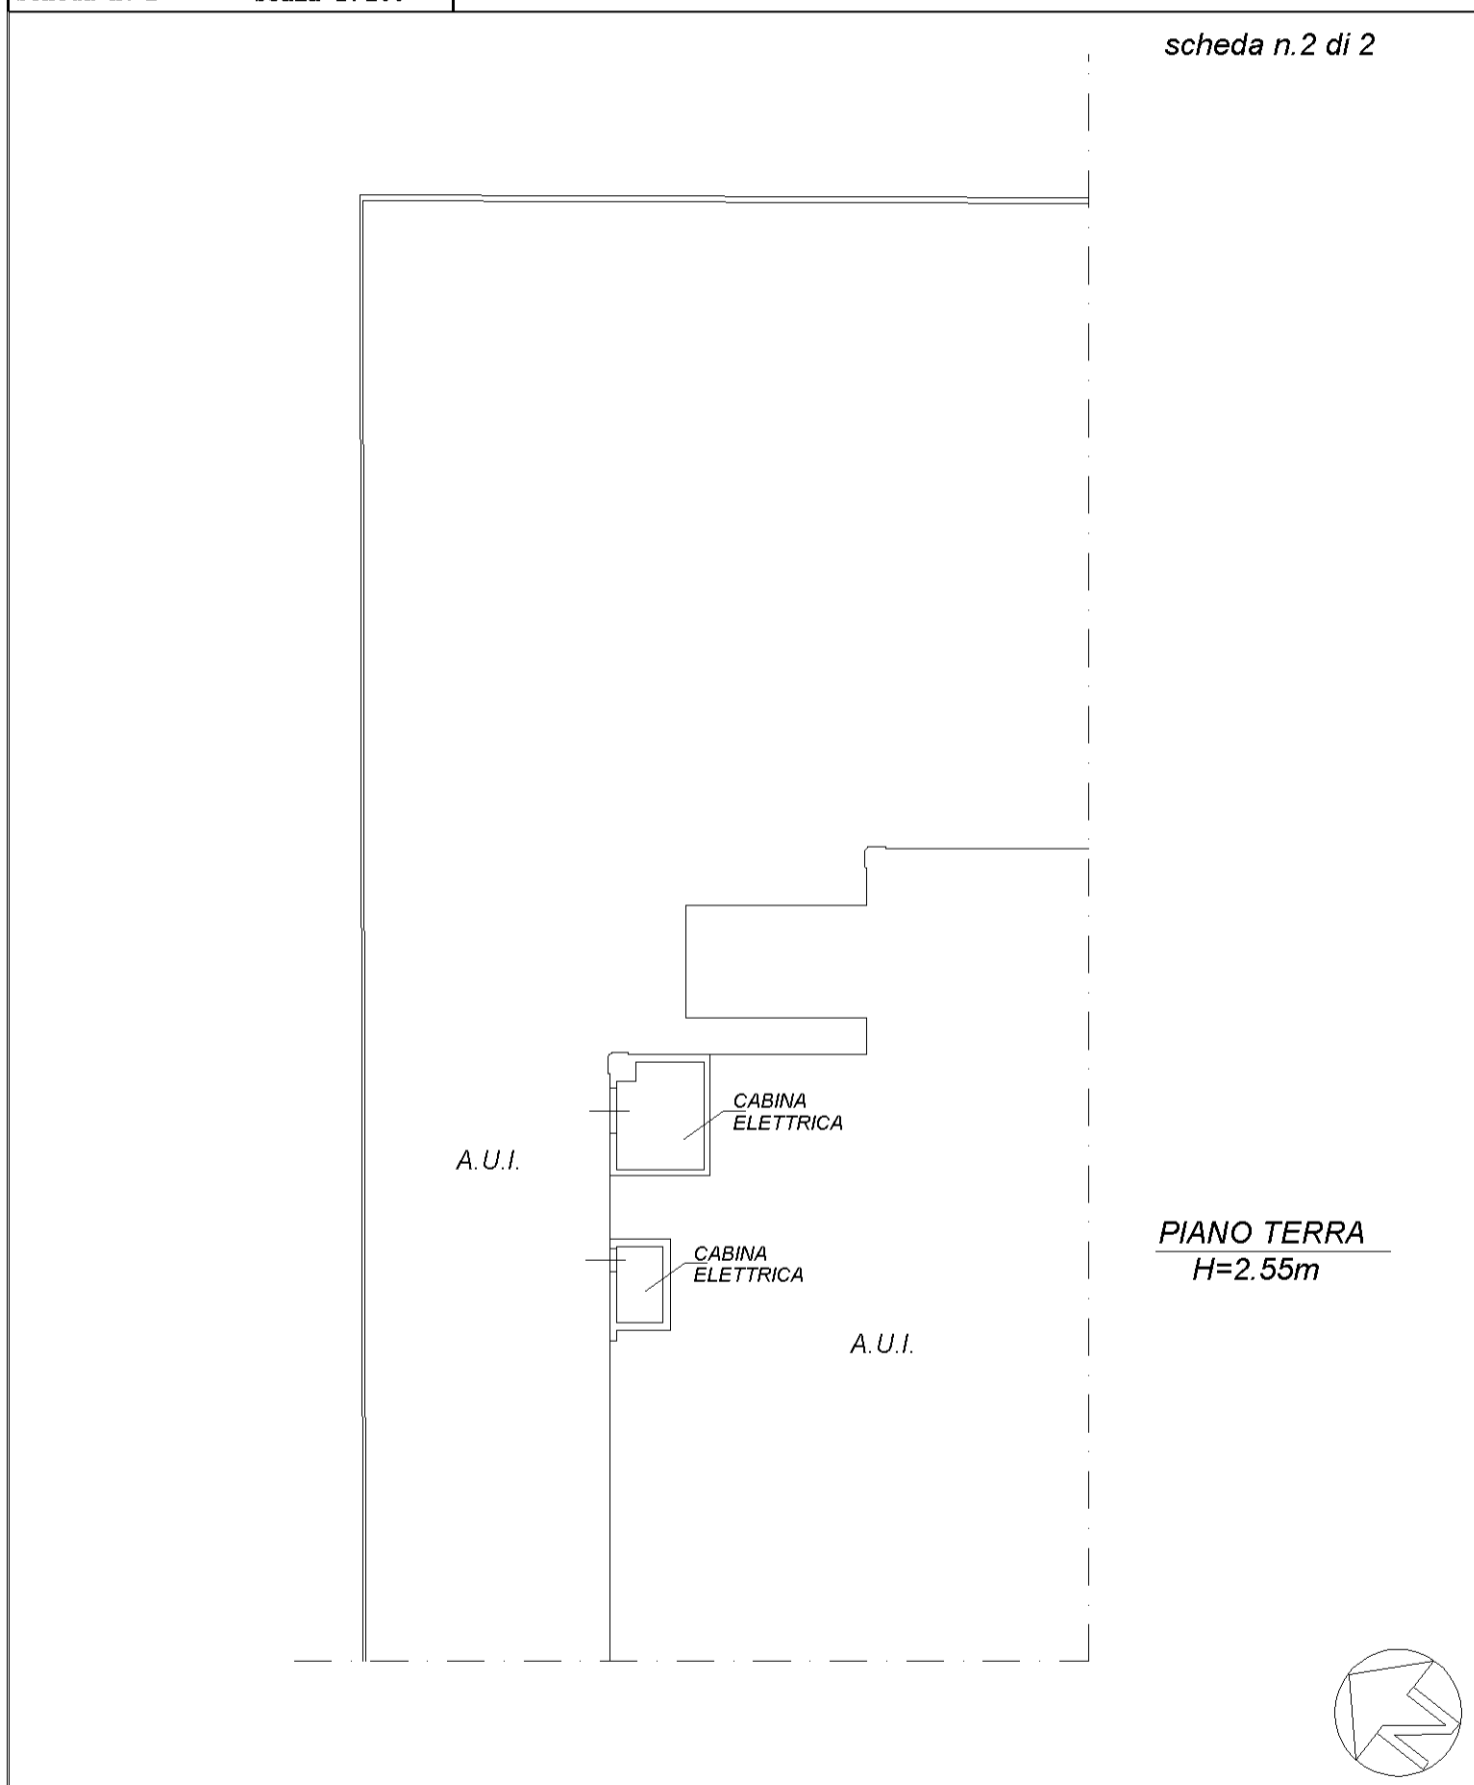

**Agenzia del Territorio  
CATASTO FABBRICATI  
Ufficio provinciale di  
Ravenna**

Dichiarazione protocollo n. RA0064498 del 21/04/2008  
Planimetria di u.i.u. in Comune di Bagnacavallo  
Via Bandoli

civ. 38

Compilata da:  
Pappi Daniele  
Iscritto all'albo:  
Geometri  
Prov. Ravenna



N. 1580

Identificativi Catastali:  
Sezione:  
Foglio: 45  
Particella: 1007  
Subalterno: 3

*scheda n. 1 di 2*

Scala 1: 500

n. 1

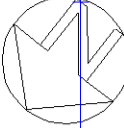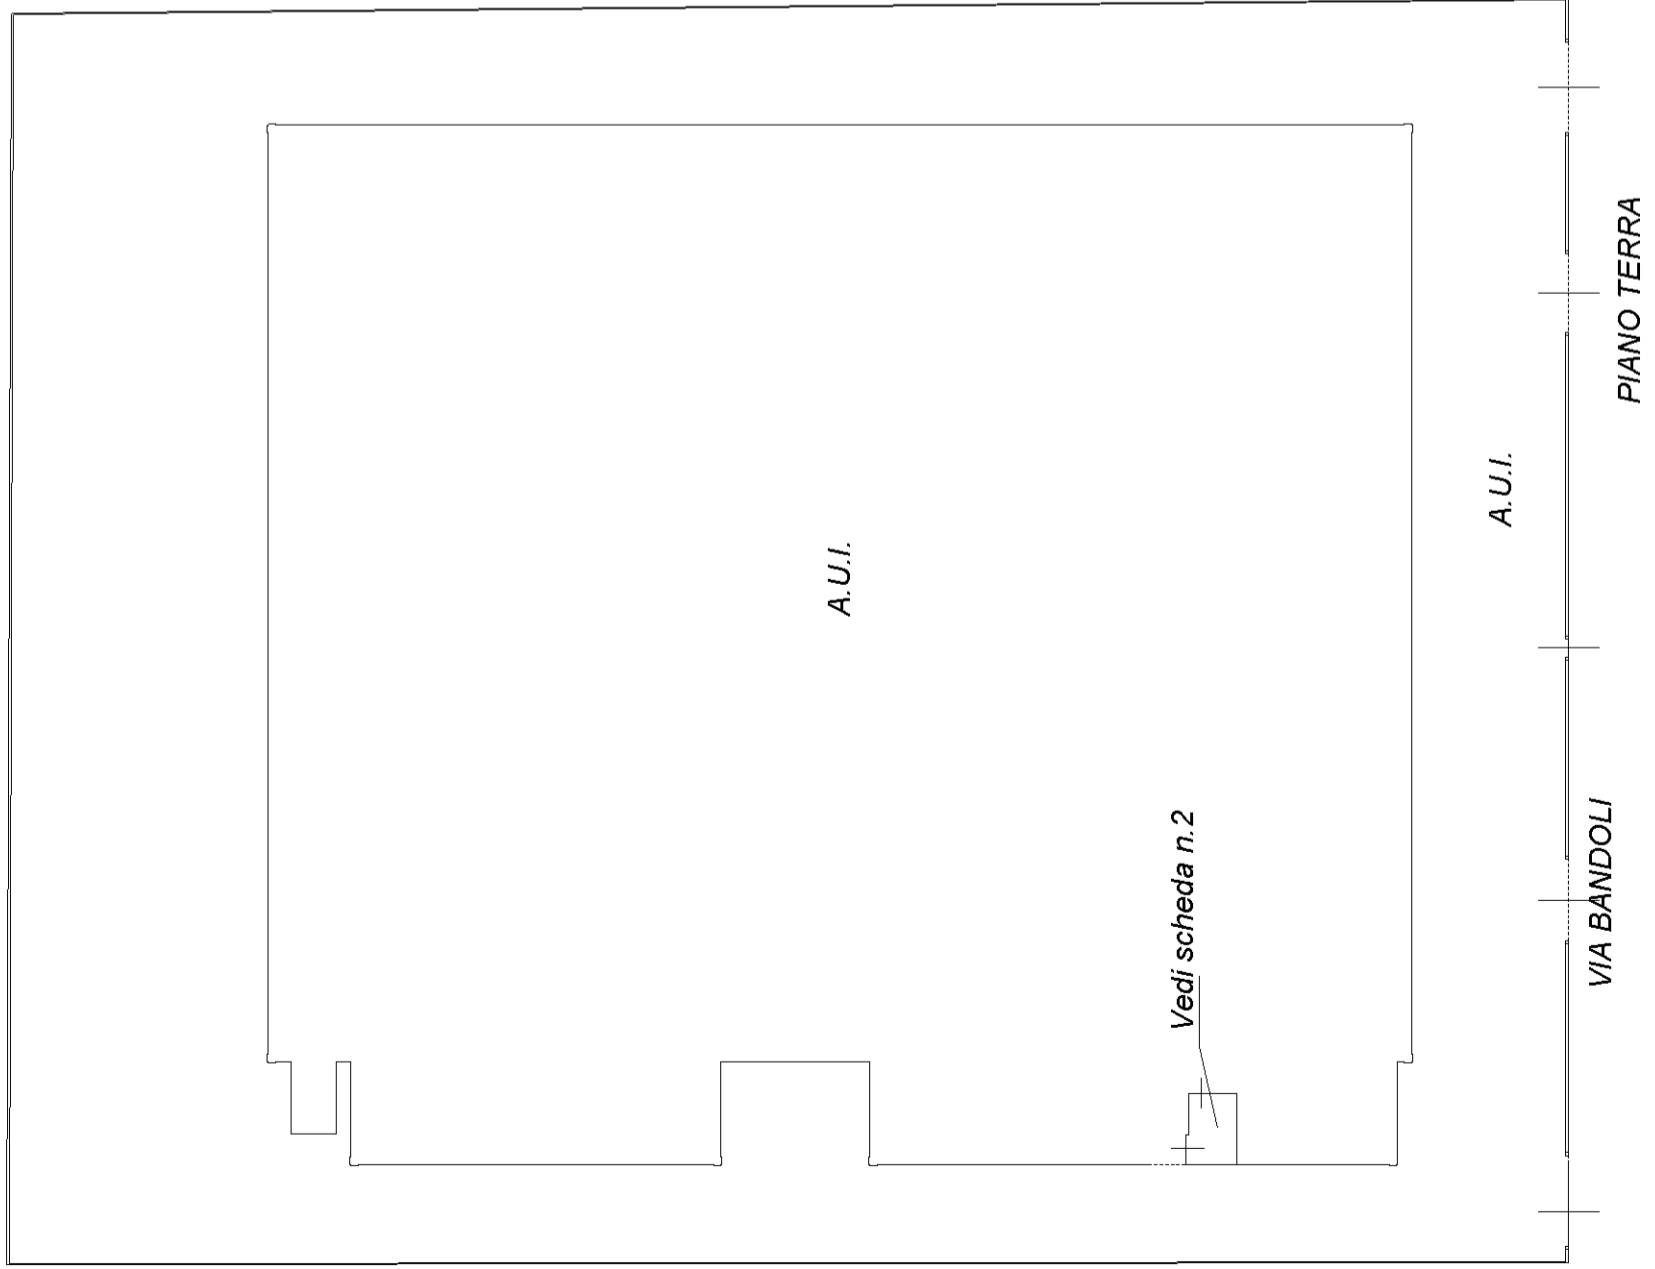


**Agenzia del Territorio  
CATASTO FABBRICATI  
Ufficio Provinciale di  
Ravenna**

Identificativi Catastali:  
Sezione:  
Foglio: 45  
Particella: 1007  
Subalterno: 3

Compilata da:  
Pappi Daniele  
Iscritto all'albo:  
Geometri  
Prov. Ravenna N. 1580

Scheda n. 2 Scala 1:200

scheda n.2 di 2

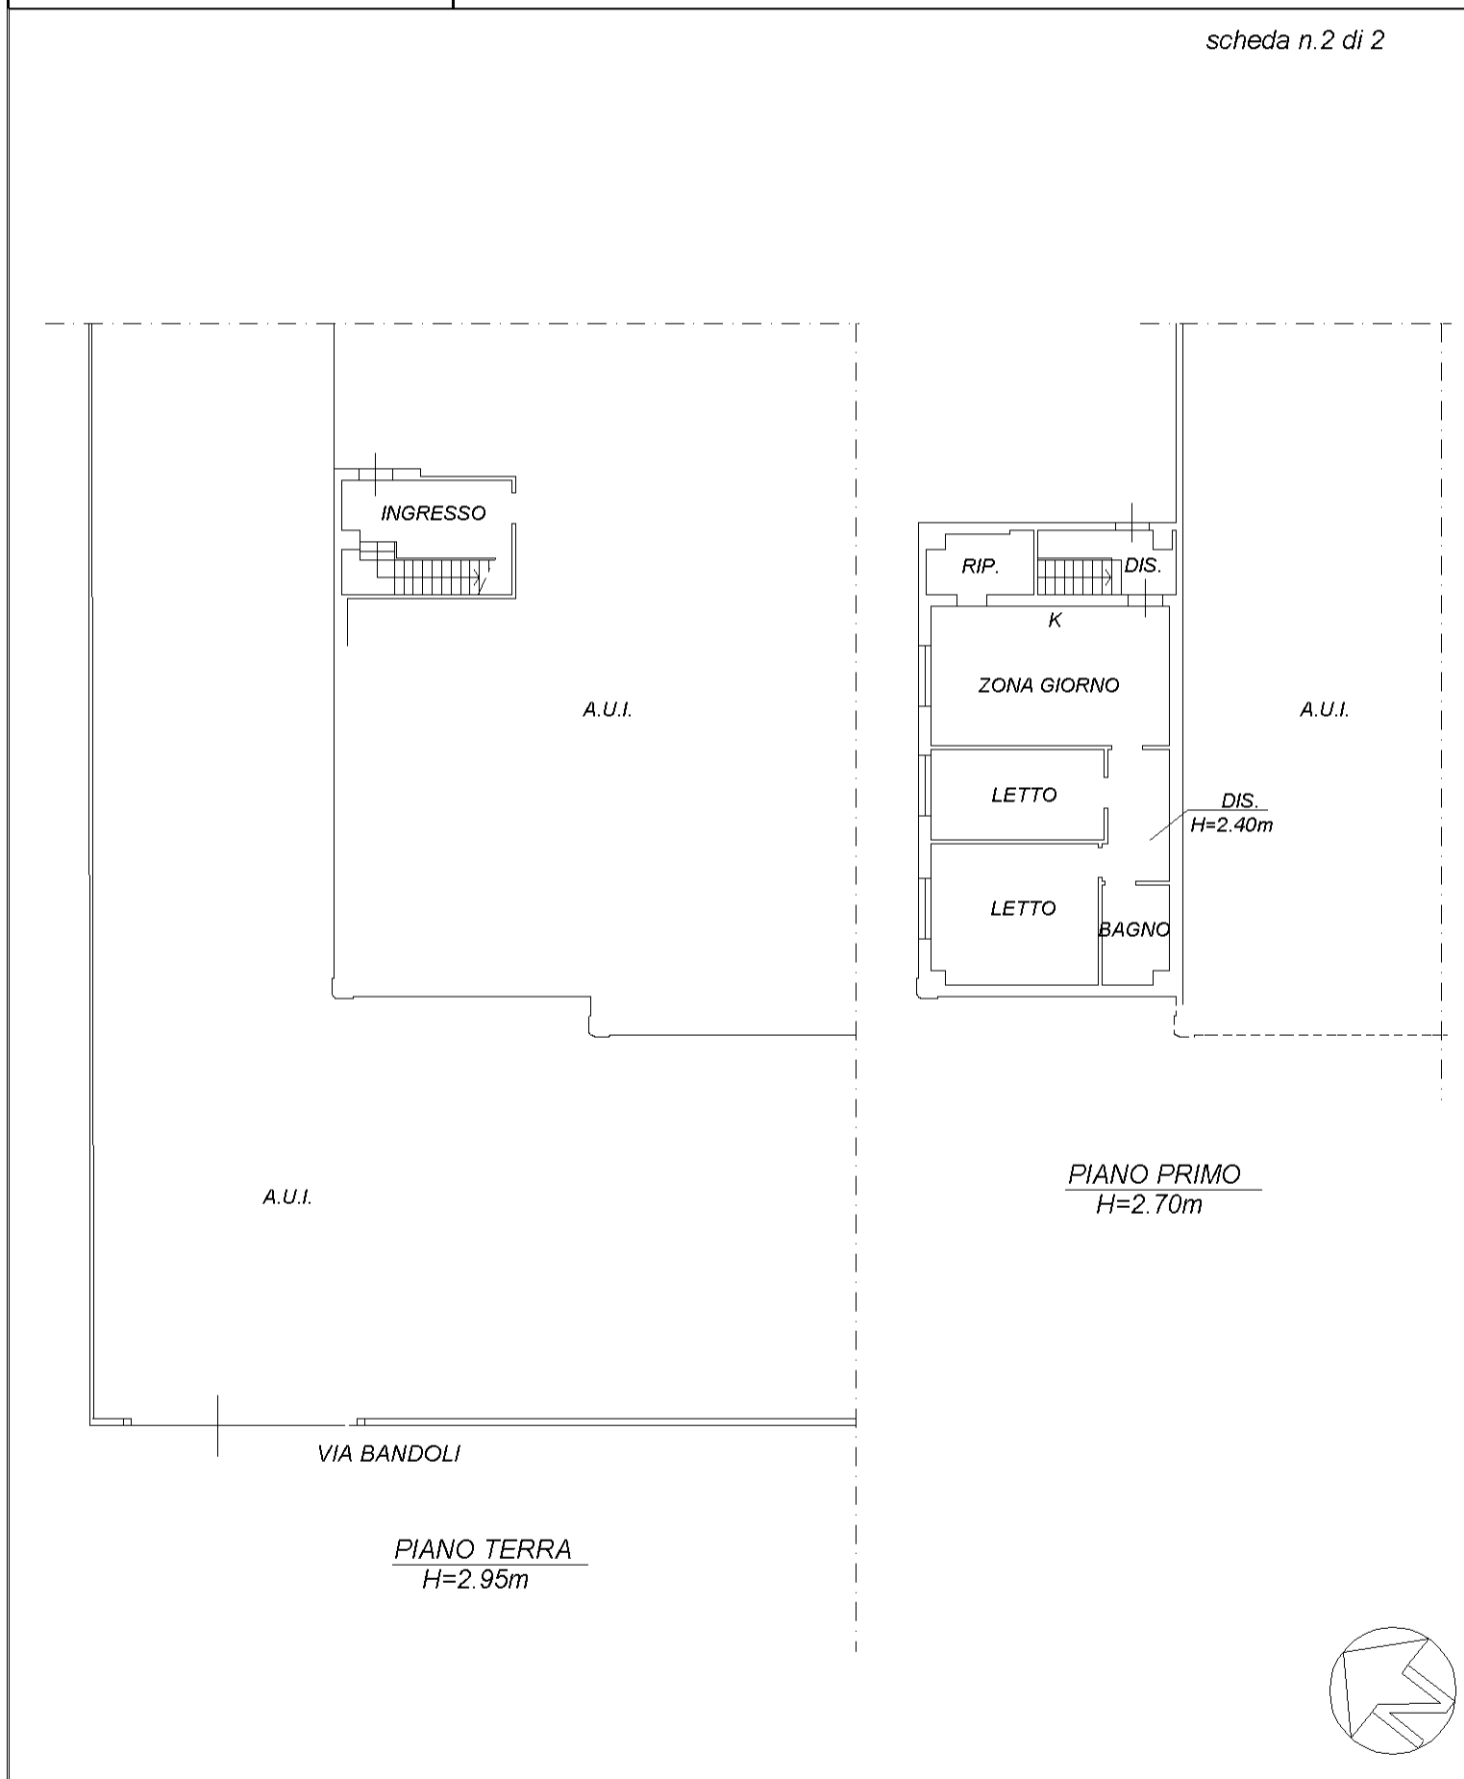

invar 01

Catasto dei Fabbricati - Situazione al 26/03/2023 - Comune di BAGNACAVALLLO(A547) - < Foglio 45 - Particella 1007 - Subalterno 3 >  
VIA ANTONIO BANDOLI n. 38 Piano T-1