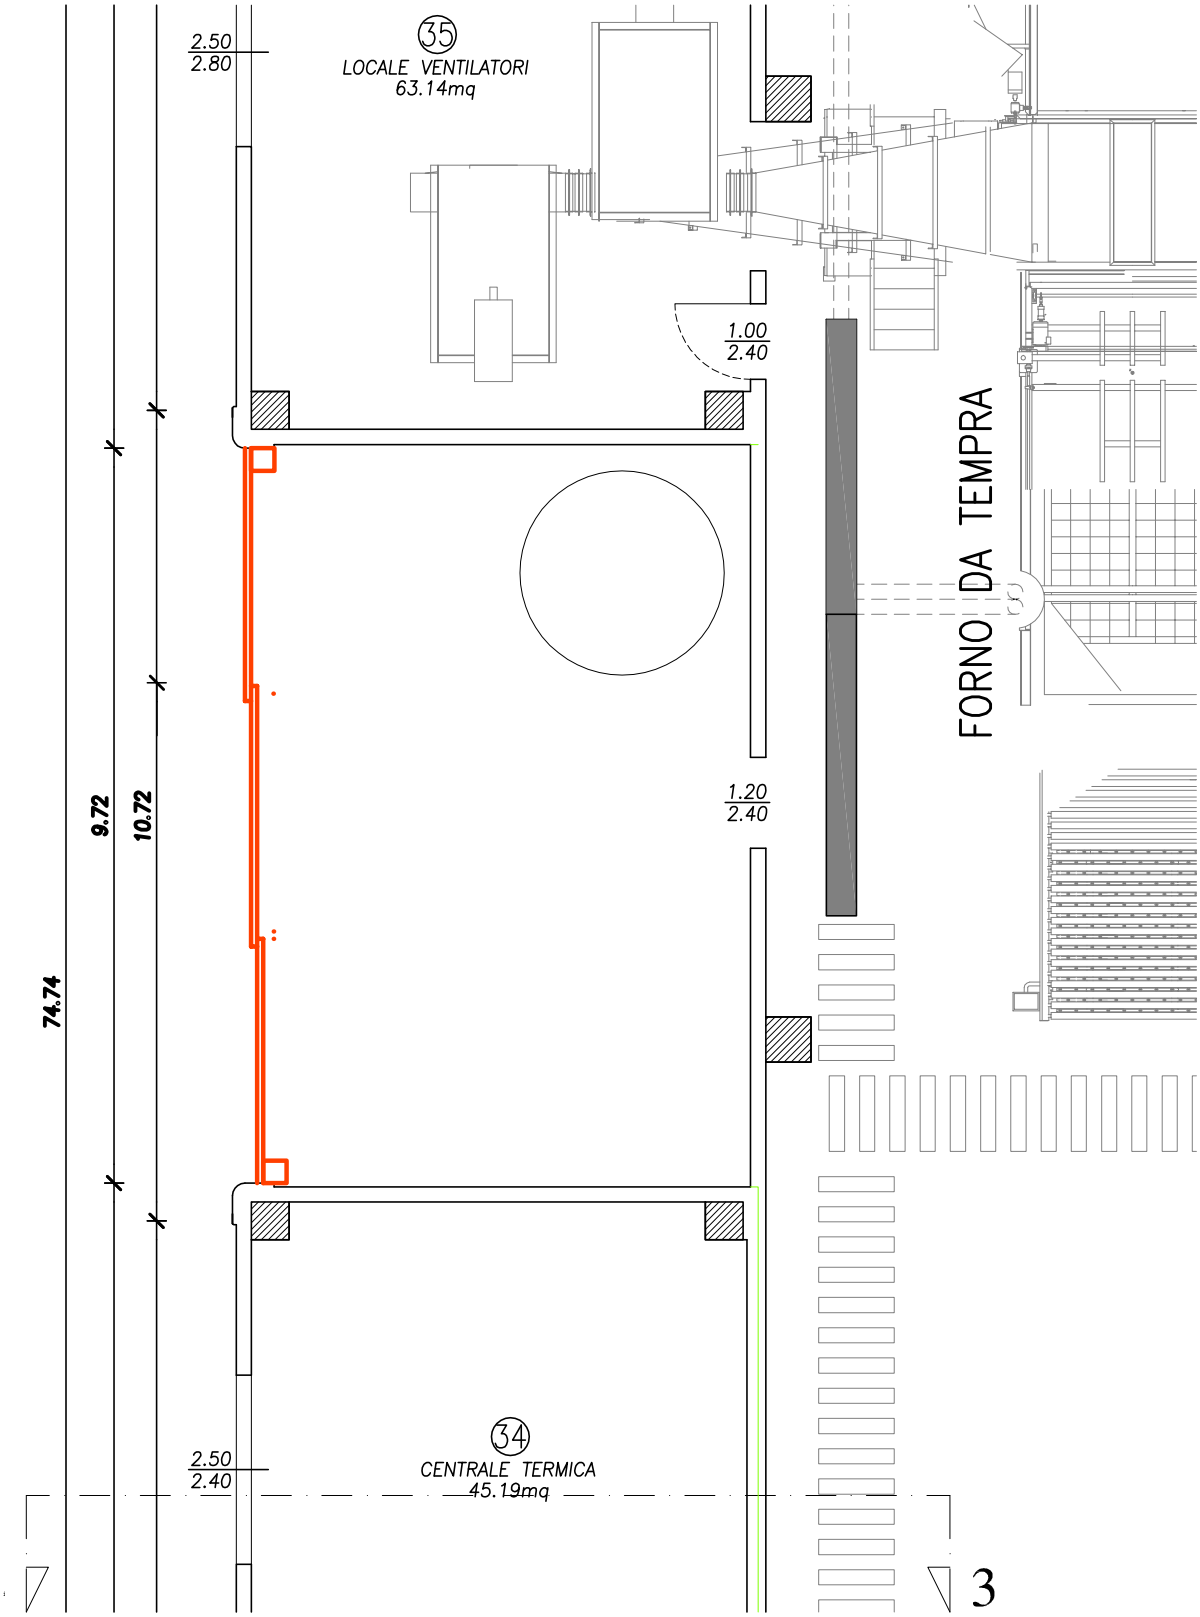
35
LOCALE VENTILATORI
63.14mq
2.50
2.80
1.00
2.40
1.20
2.40
FORNO DA TEMPRA
74.74
9.72
10.72
34
CENTRALE TERMICA
45.19mq
2.50
2.40

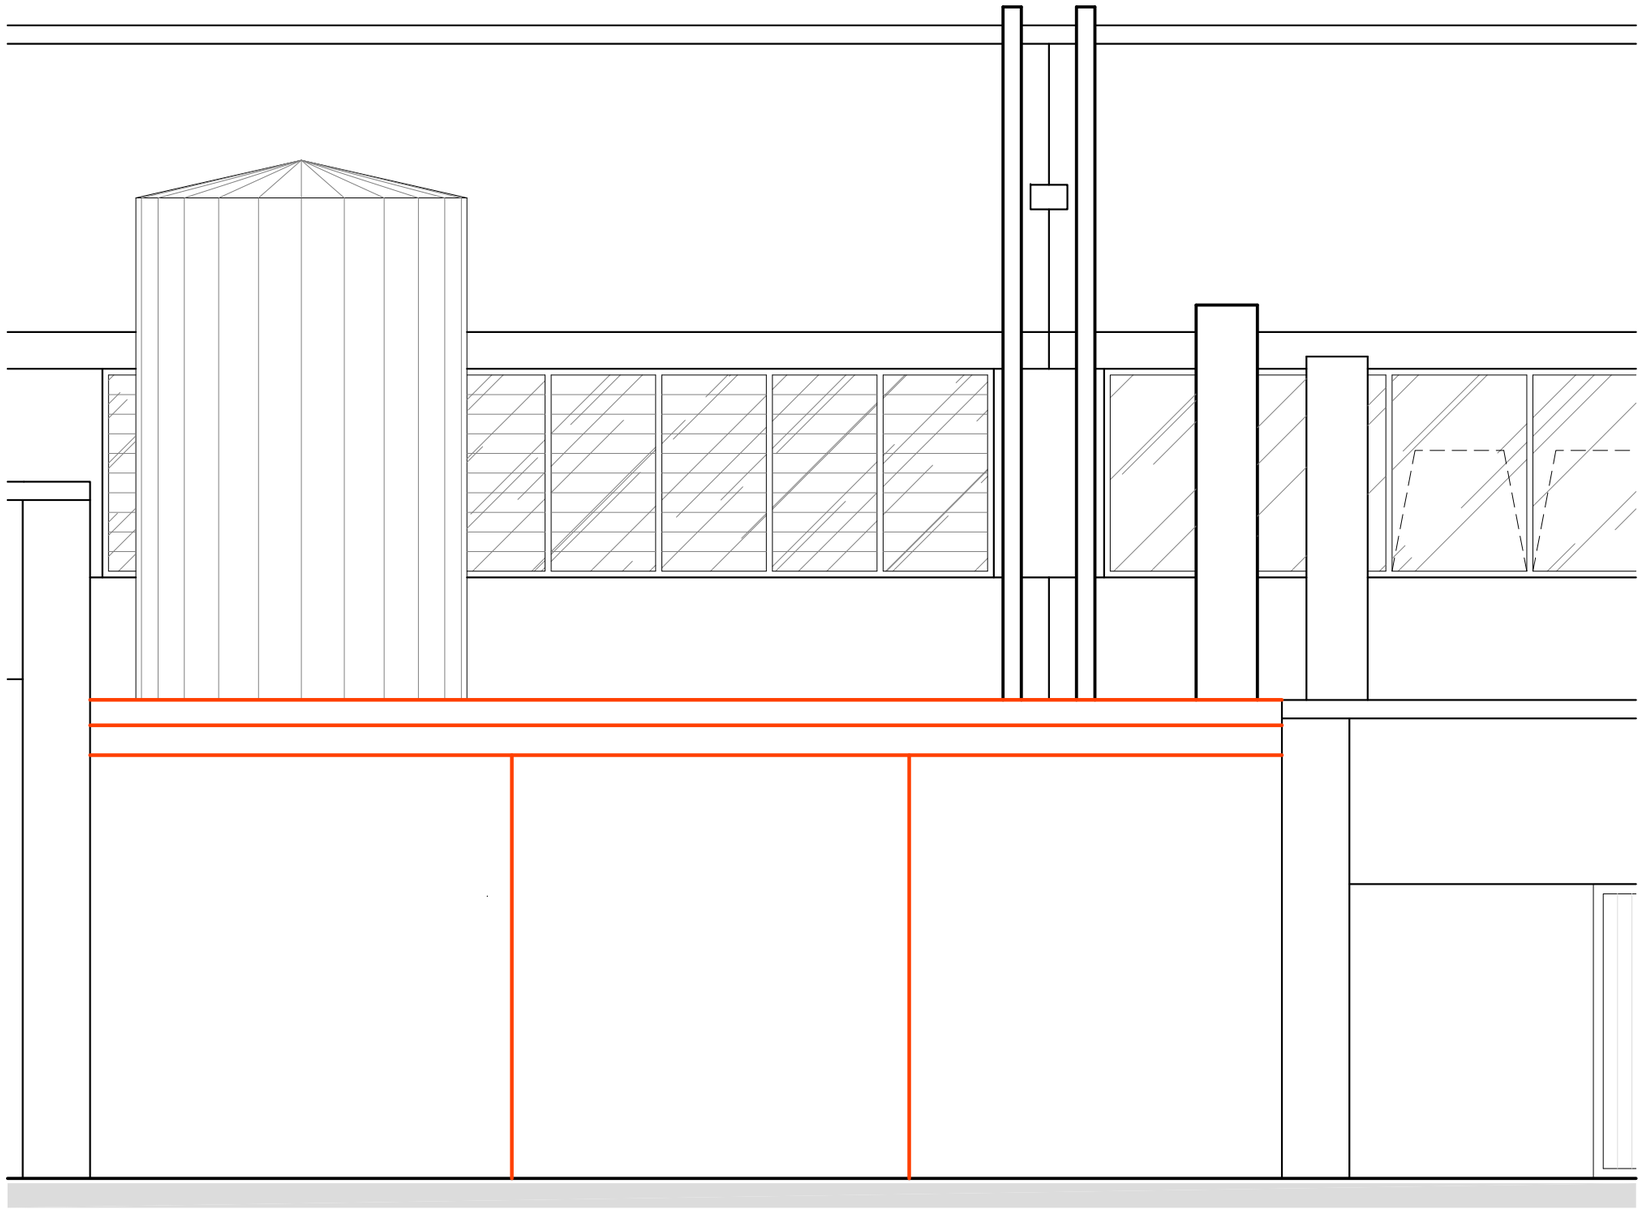

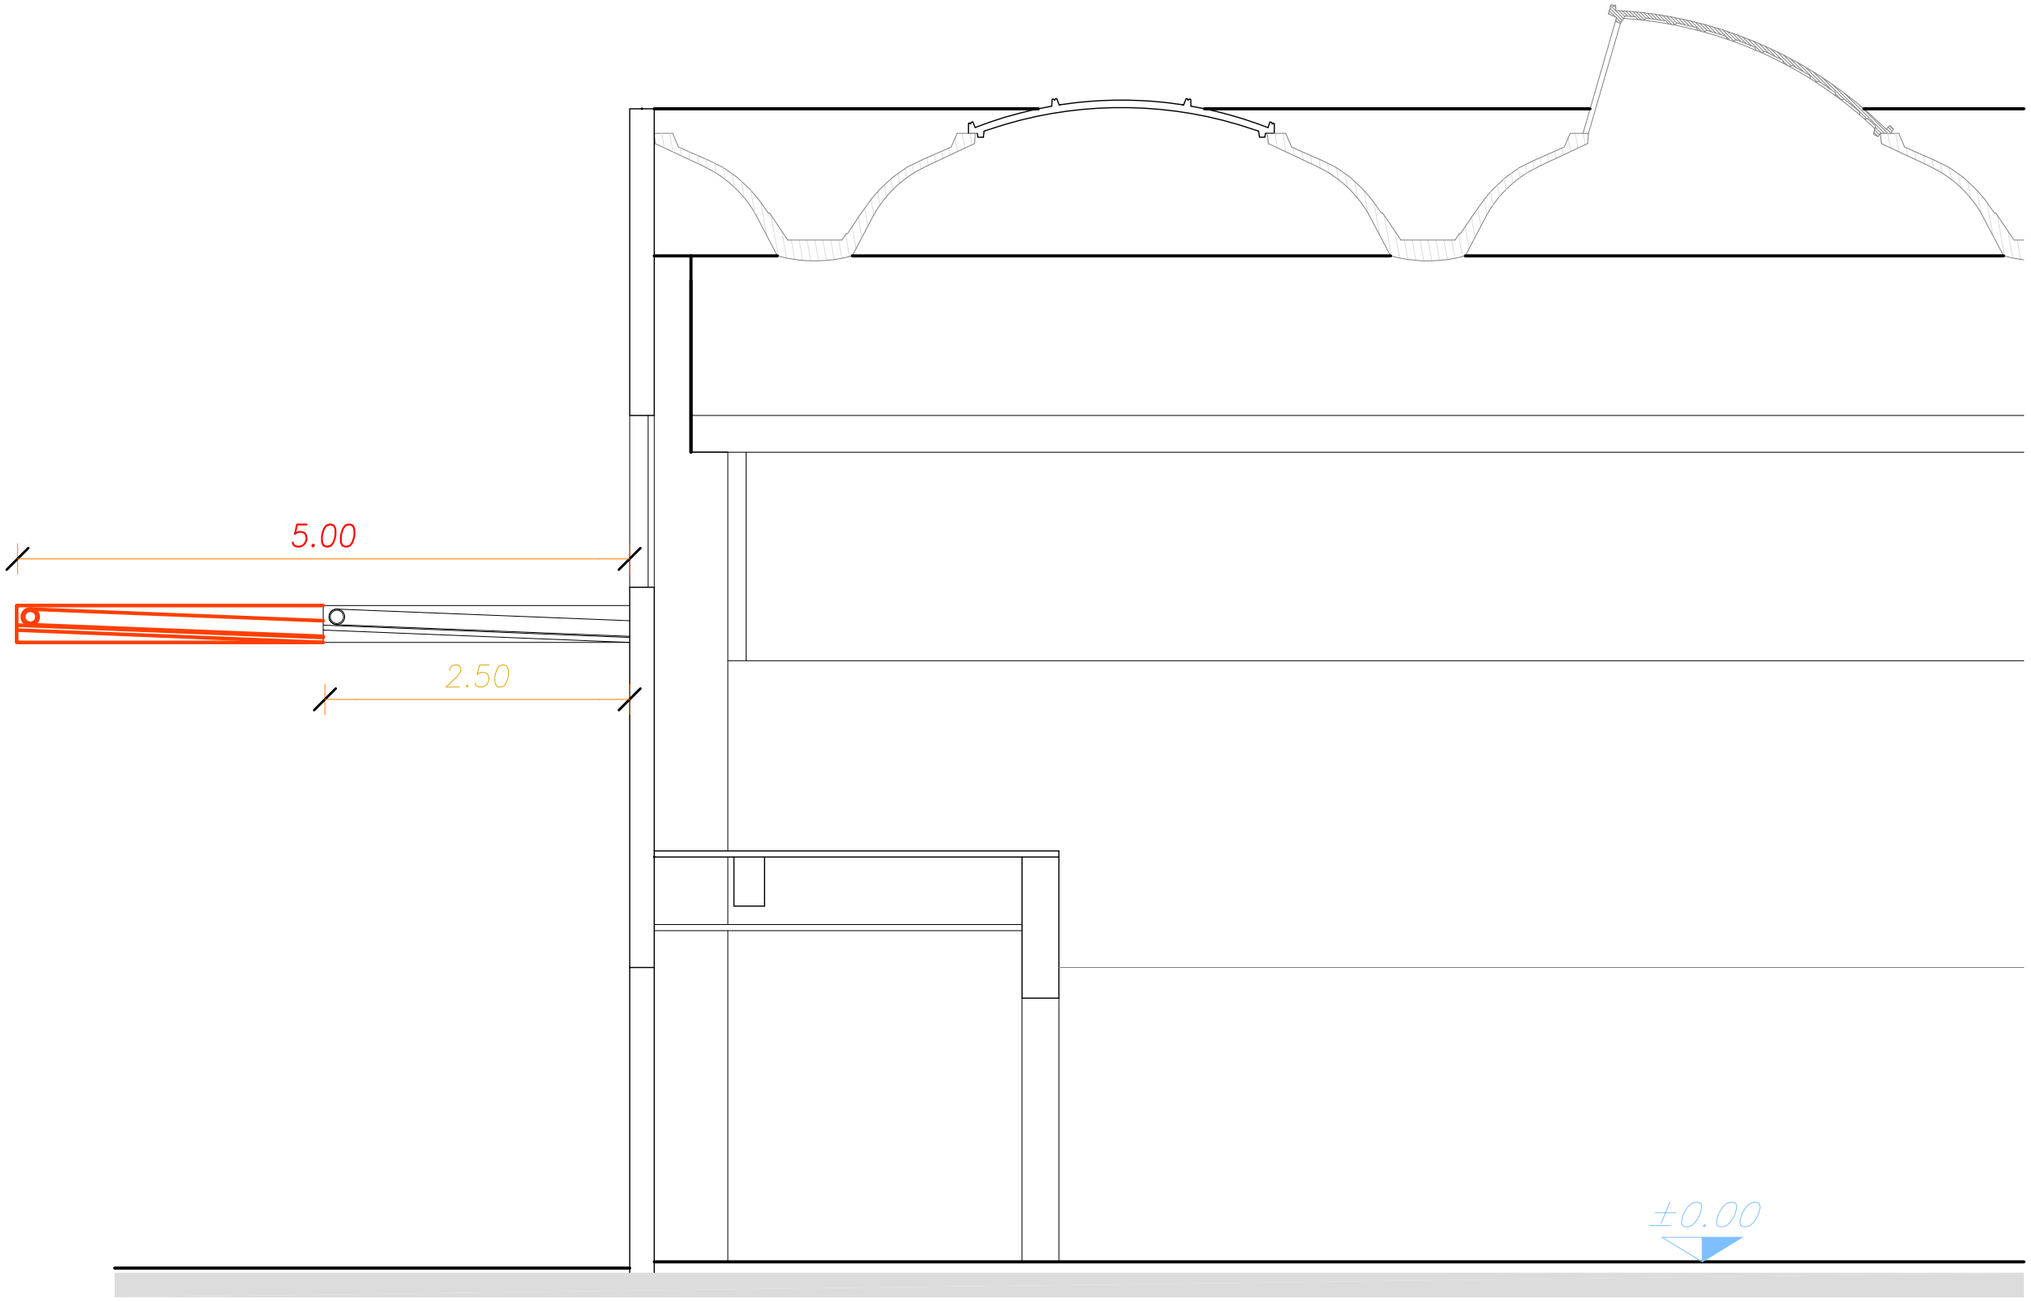
5.00
2.50
±0.00