

**Agenzia del Territorio
CATASTO FABBRICATI
Ufficio Provinciale di
Ravenna**

Dichiarazione protocollo n. 000040949 del 19/03/2003

Planimetria di u.i.u. in Comune di Cervia

Via Benvenuto Cellini

civ. 9

Identificativi Catastali:

Sezione:

Foglio: 26

Particella: 1824

Subalterno: 6

Compilata da:

Cacciaguerra Gianfranco

Iscritto all'albo:


Geometri

Prov. Ravenna

N. 962


Scheda n. 1

Scala 1:200

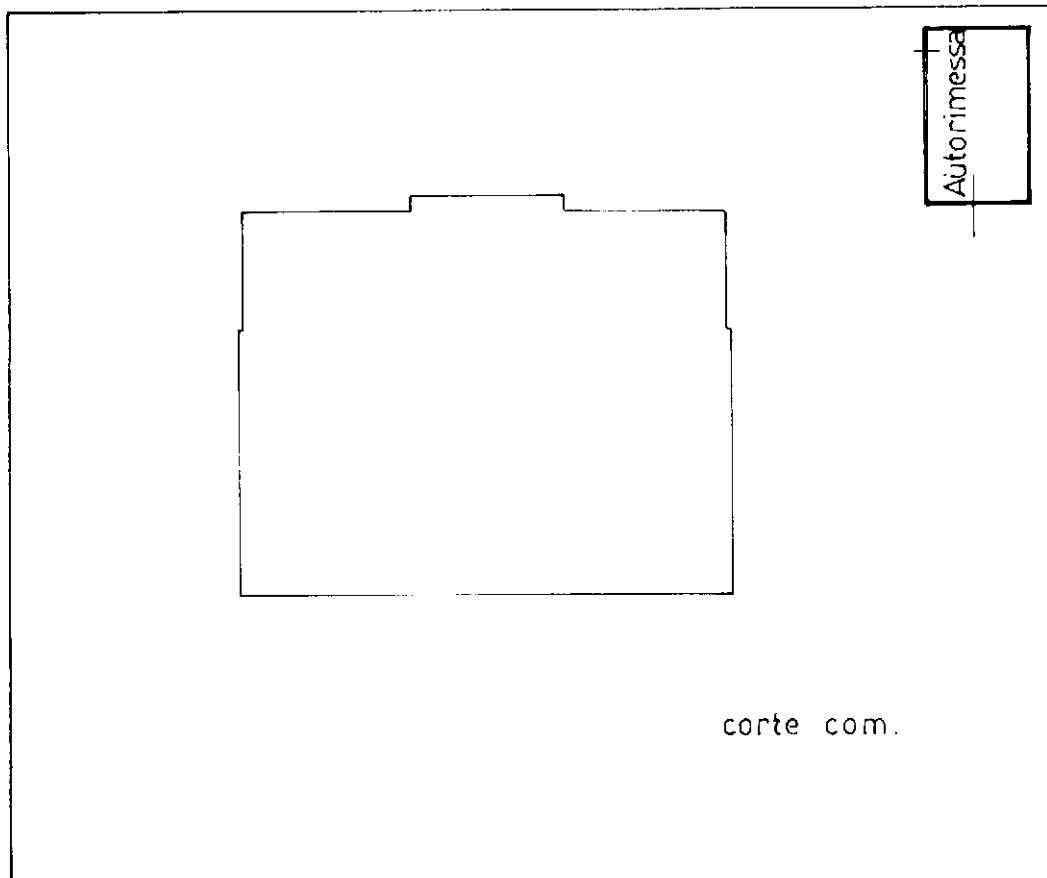

v. B. Cellini

PIANO TERRA hm.217

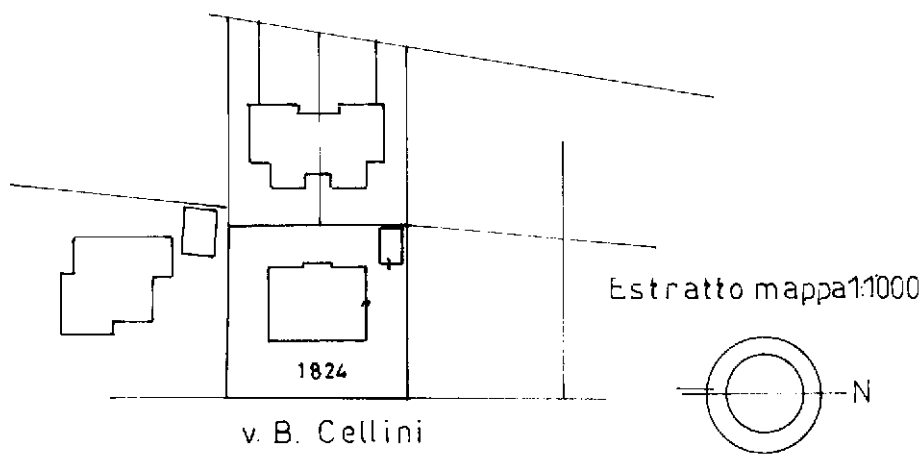

v. B. Cellini

Ultima planimetria in atti