


**Agenzia del Territorio
CATASTO FABBRICATI
Ufficio Provinciale di
Ravenna**


Dichiarazione protocollo n. RA0090138 del 29/08/2011	
Planimetria di u.i.u. in Comune di Cervia	
Via Benvenuto Cellini	civ. 9/A
Identificativi Catastali:	Compilata da: Tamburini Giovanni
Sezione:	Iscritto all'albo: Architetti
Foglio: 26	Prov. Ravenna
Particella: 1824	N. 727
Subalterno: 11	

Scheda n. 1 Scala 1:200

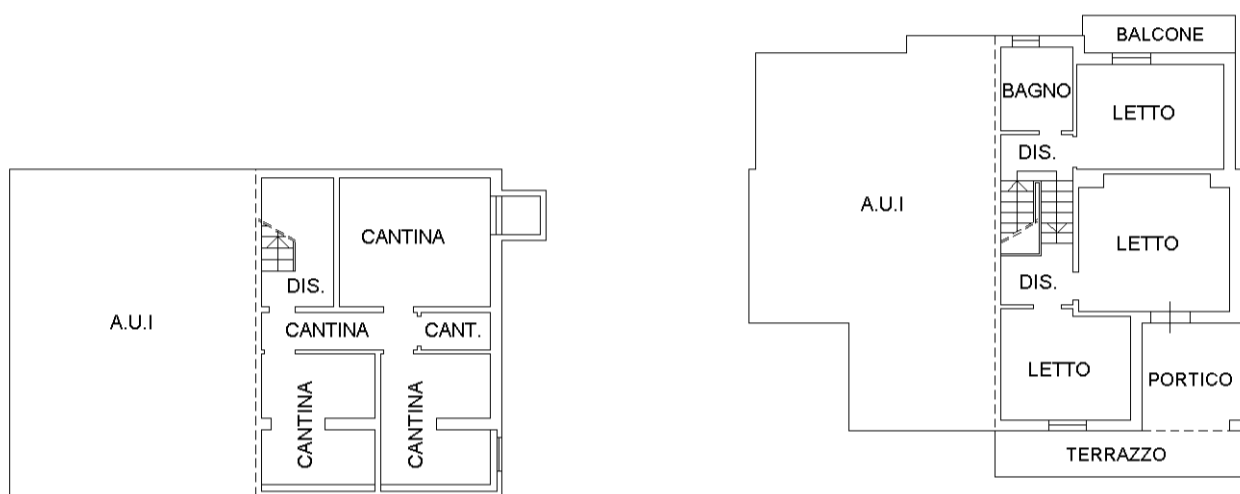


PIANO PRIMO
SOTTOSTRADA H. 2.40

PIANO PRIMO H. 2.70

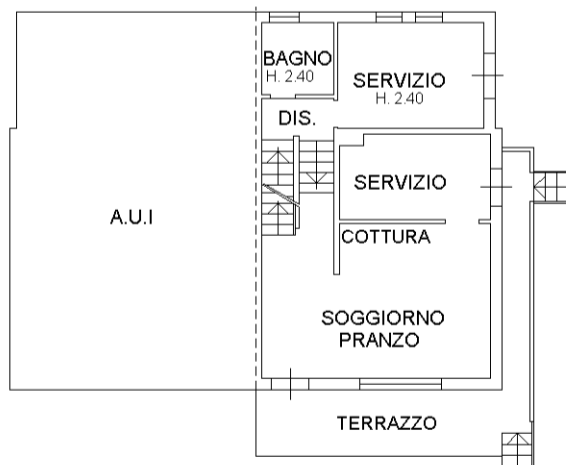

PIANO TERRA H. 2.70

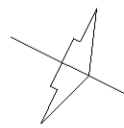

manu 01

Catasto dei Fabbricati - Situazione al 26/04/2023 - Comune di CERVIA(C553) - < Foglio 26 - Particella 1824 - Subalterno 11 >
VIA BENVENUTO CELLINI n. 9/A Piano S1-T-1