





ELABORATO PLANIMETRICO Compilato da: Ciani Roberto N. 1013

Comune di Russi Sezione: Foglio: 36 Provv. Ravenna 17/05/2005 del

Dimostrazione grafica dei subalberni Tipo Mappale n. 61008 del 28/04/2005 Scala 1 : 200

Ufficio Provinciale di Ravenna
CATASTO FABBRICATI
 Agenzia del Territorio

Ultima planimetria in atti

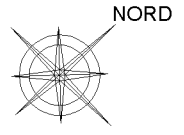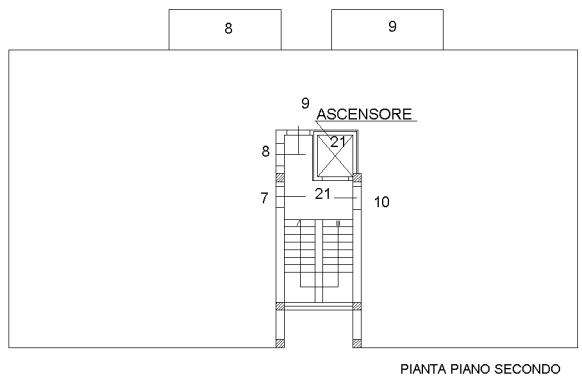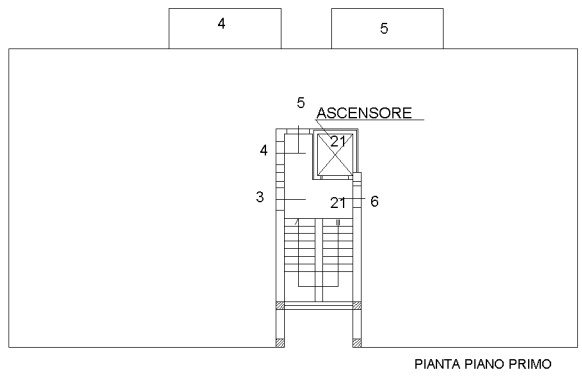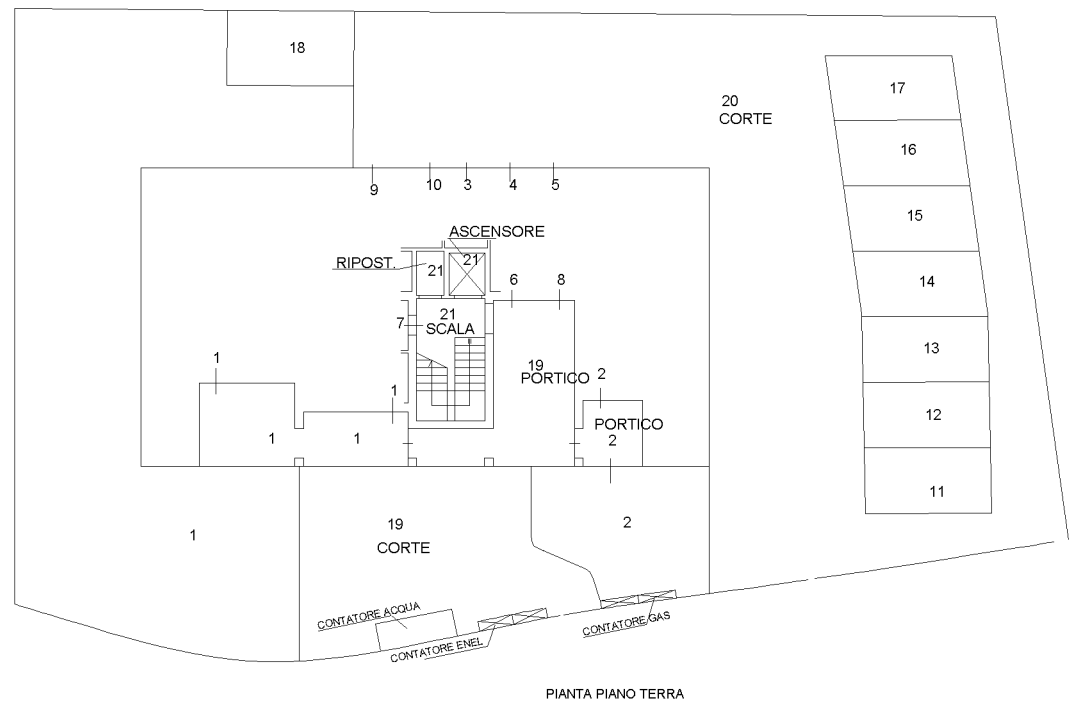

Elaborato Planimetrico - Catasto dei Fabbricati - Situazione al 13/01/2024 - Comune di RUSSI(H642) - < Foglio 36 Particella 767 >