


**Agenzia del Territorio
CATASTO FABBRICATI
Ufficio Provinciale di
Ravenna**

Dichiarazione protocollo n. RA0070595 del 17/05/2005	
Planimetria di u.i.u. in Comune di Russi	
Via Isonzo civ.	
Identificativi Catastali:	Compilata da: Ciani Roberto
Sezione:	Iscritto all'albo: Geometri
Foglio: 36	Prov. Ravenna N. 1013
Particella: 767	
Subalterno: 4	

Scheda n. 1 Scala 1:200

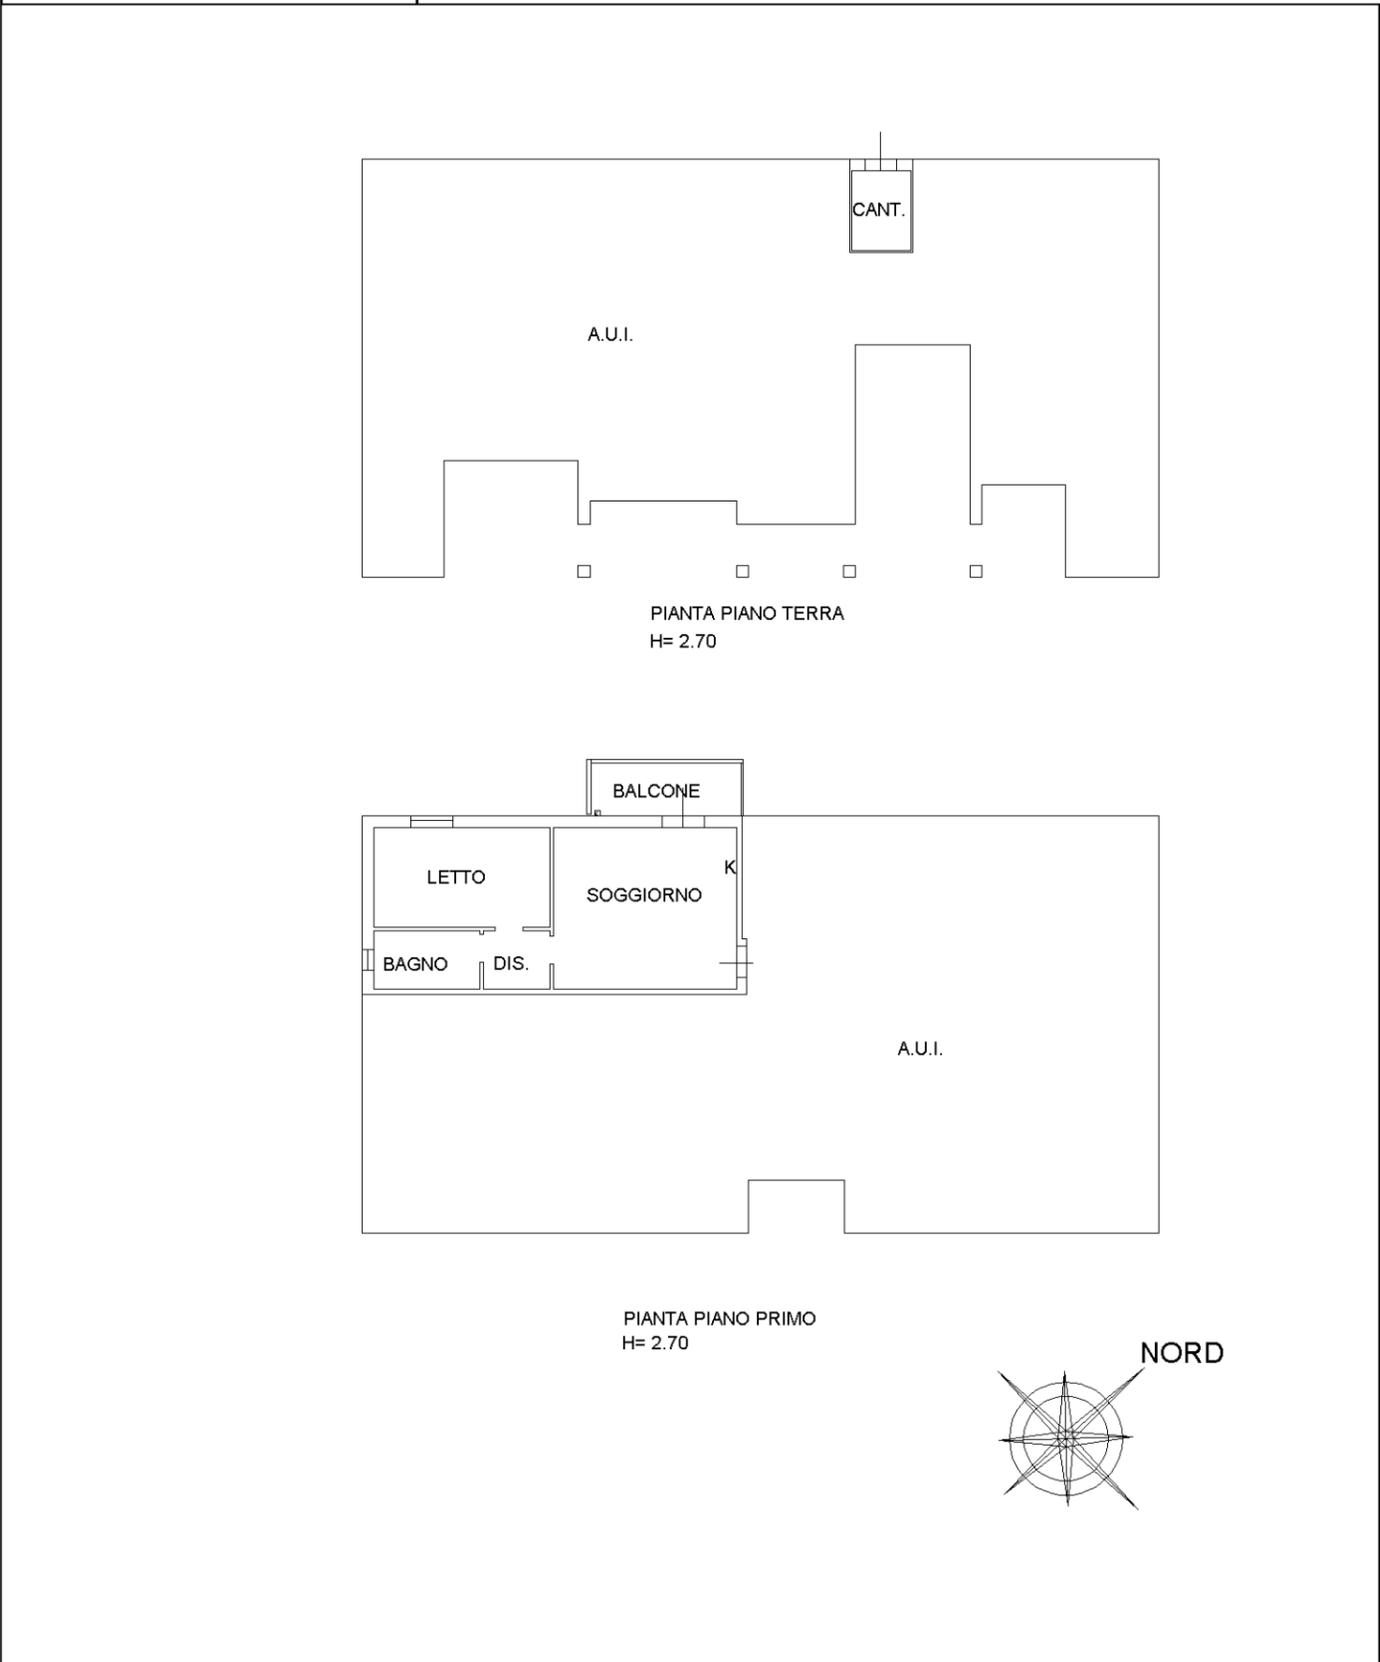

manu 01

Catasto dei Fabbricati - Situazione al 31/08/2023 - Comune di RUSSI(H642) - < Foglio 36 - Particella 767 - Subalterno 4 >
VIA ISONZO Piano T-1