

MOD. AN (CEU)

133
300

CIV. 37/b

MINISTERO DELLE FINANZE
DIPARTIMENTO DEL TERRITORIO




CATASTO EDILIZIO URBANO (RDL 13-4-1939, n. 652)




MODULARIO
4/11/1996

Planimetria di u.i.u. in Comune di **Conselice** via **Marconi**

Piano Primo
(Soppalcato interno)

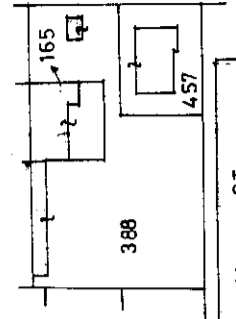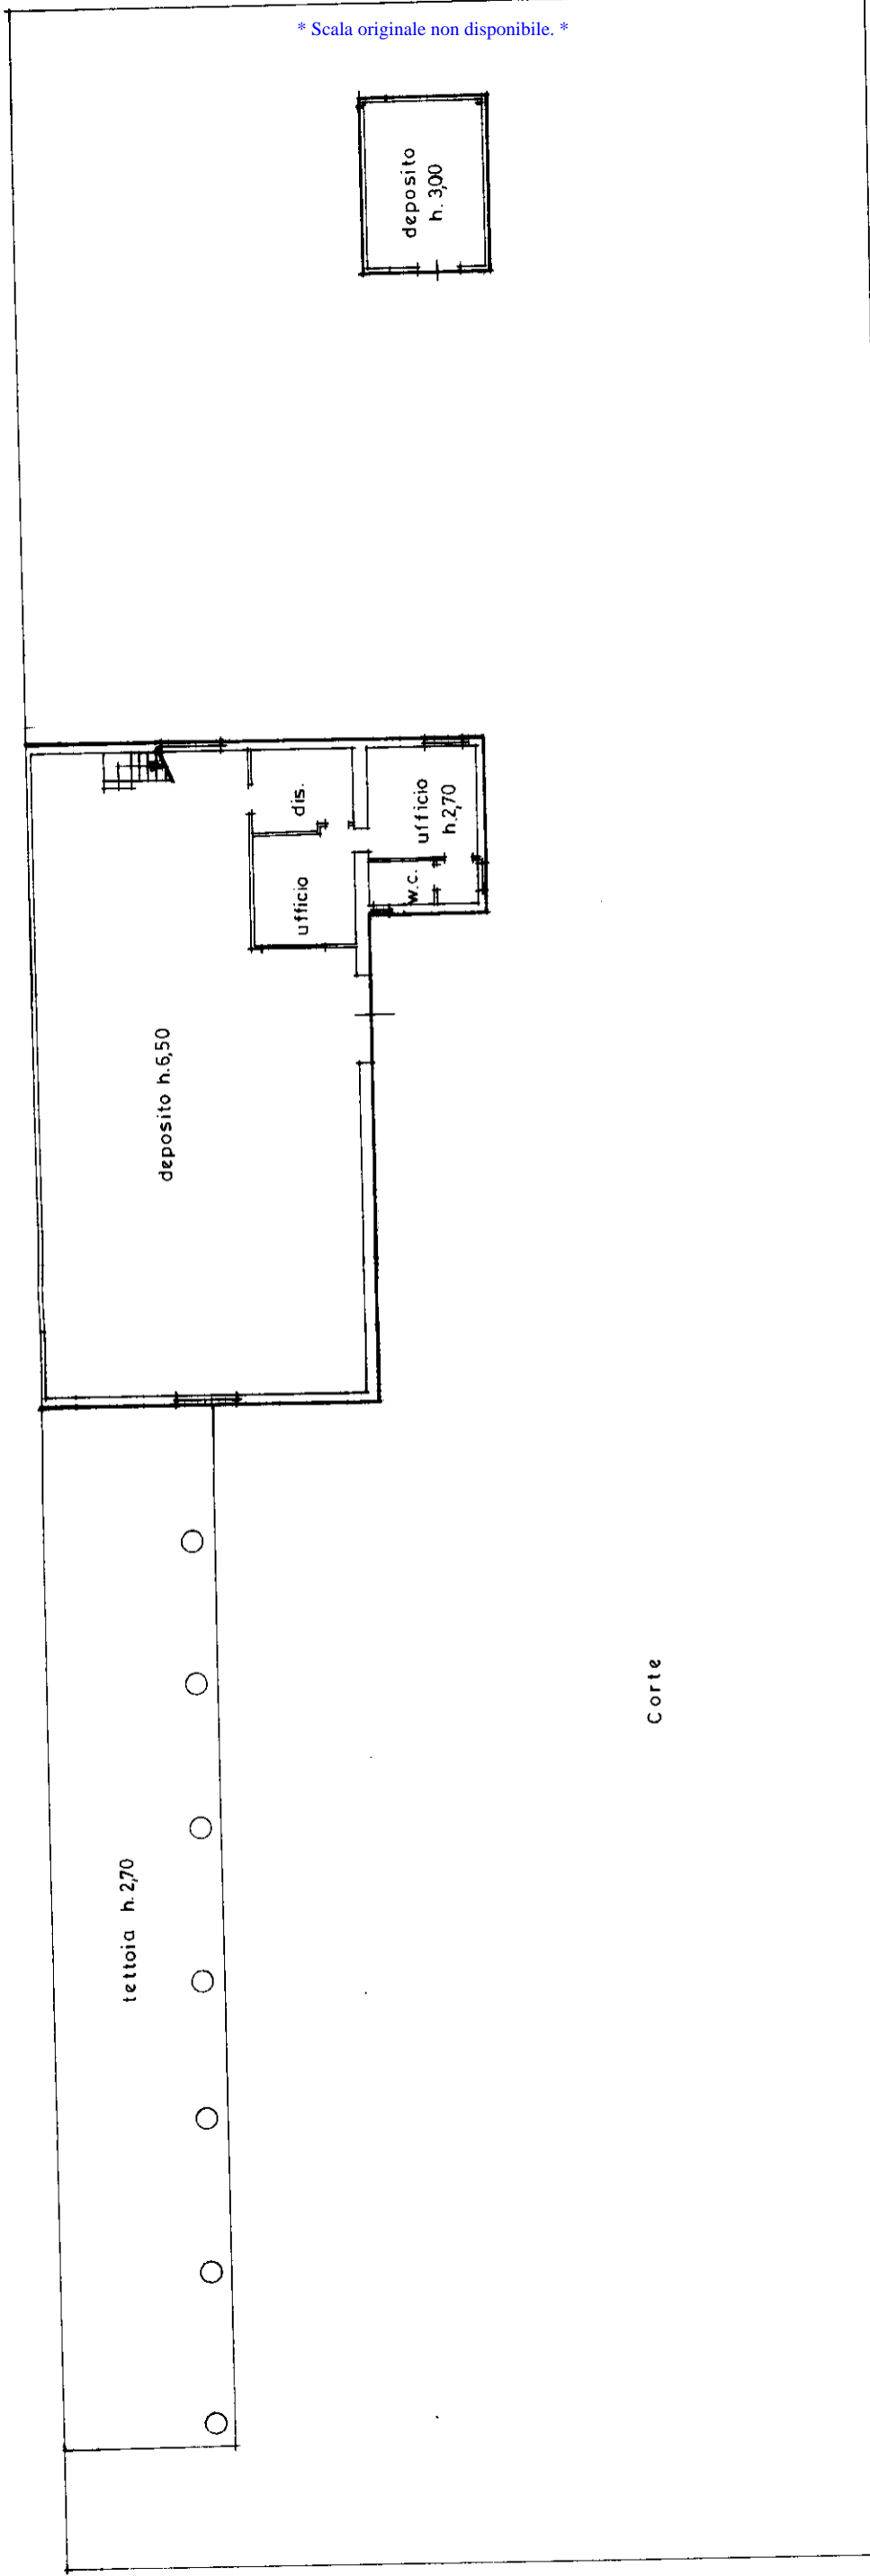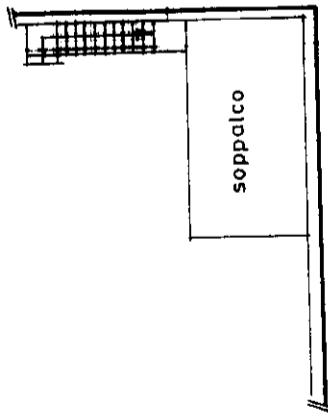

ORIENTAMENTO

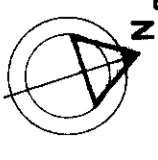

SCALA DI 1:200

RISERVATO ALL'UFFICIO

Compilata dal **geom. Foschi Fabio**
(titolo, cognome e nome)

Iscritto all'albo de **Geometri**
della provincia di **Ravenna**
data

Dichiarazione di N.C.
Denuncia di variazione

Identificativi catastali
F. **49**
n. **165** sub **4**
388

Piano Terra

EO 2255/98