

**Agenzia del Territorio
CATASTO FABBRICATI
Ufficio Provinciale di
Ravenna**

Dichiarazione protocollo n.

Planimetria di u.i.u. in Comune di Ravenna

Viale Luigi Cilla

civ. 43

Identificativi Catastali:

Sezione: RA


Foglio: 48

Particella: 2145

Subalterno: 112


Scheda n. 1

Scala 1:200

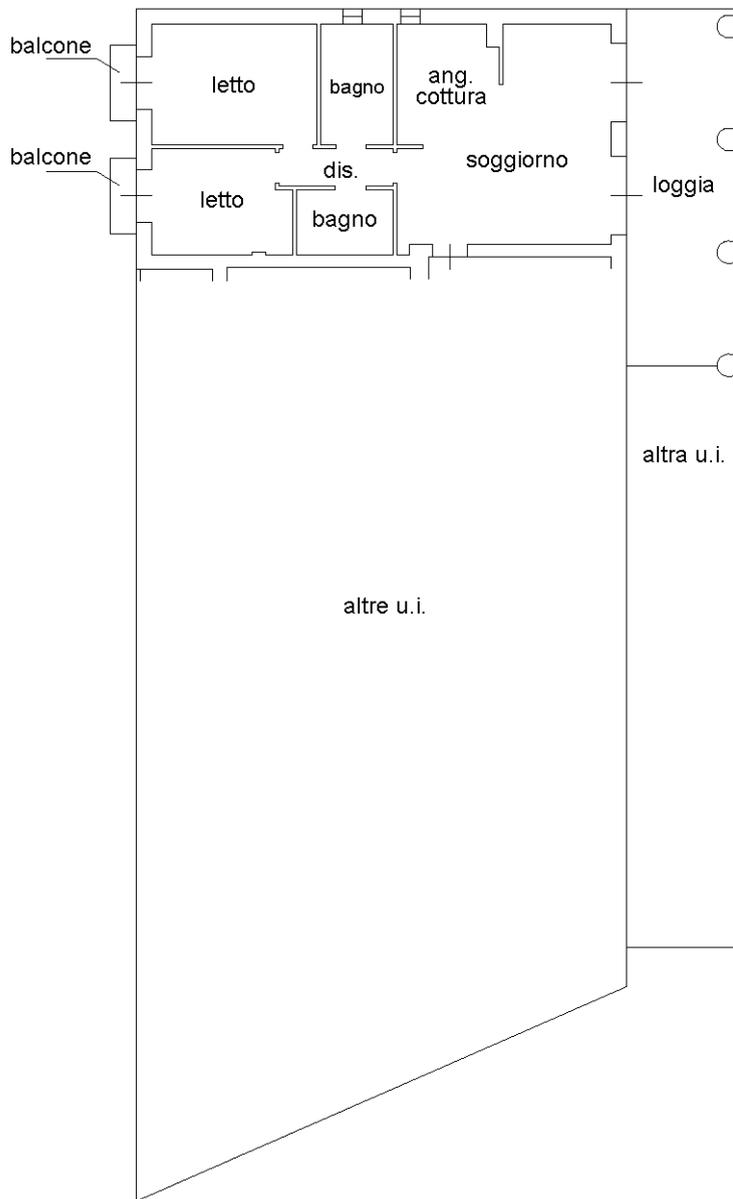

PIANO PRIMO

H 2.70

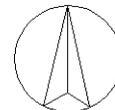

Ultima planimetria in atti

**Agenzia del Territorio
CATASTO FABBRICATI
Ufficio Provinciale di
Ravenna**

Dichiarazione protocollo n.

Planimetria di u.i.u. in Comune di Ravenna

Viale Luigi Cilla

civ.

Identificativi Catastali:

Sezione: RA


Foglio: 48

Particella: 2145

Subalterno: 29


Scheda n. 1

Scala 1:200

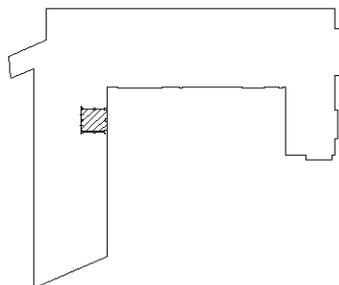


INDIVIDUAZIONE DELL'U.I.U.
ALL'INTERNO DELL'EDIFICIO
SCALA 1:2000

altre u.i.u.

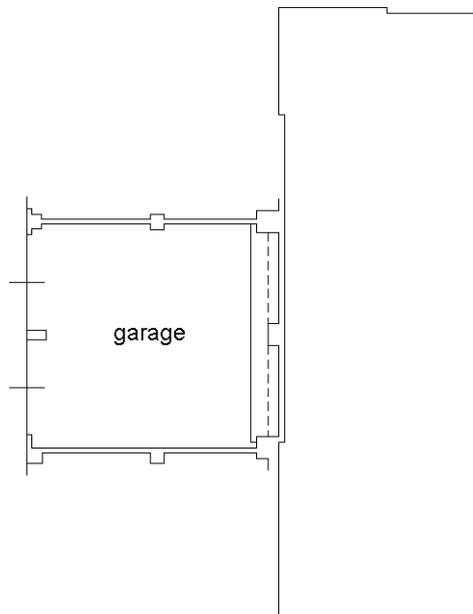

PIANO 1° SOTTOSTRADA

H 2,40

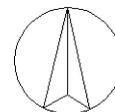

Ultima planimetria in atti

**Agenzia del Territorio
CATASTO FABBRICATI
Ufficio Provinciale di
Ravenna**

Dichiarazione protocollo n.

Planimetria di u.i.u. in Comune di Ravenna

Viale Luigi Cilla

civ.

Identificativi Catastali:

Sezione: RA


Foglio: 48

Particella: 2145

Subalterno: 94


Scheda n. 1

Scala 1:200

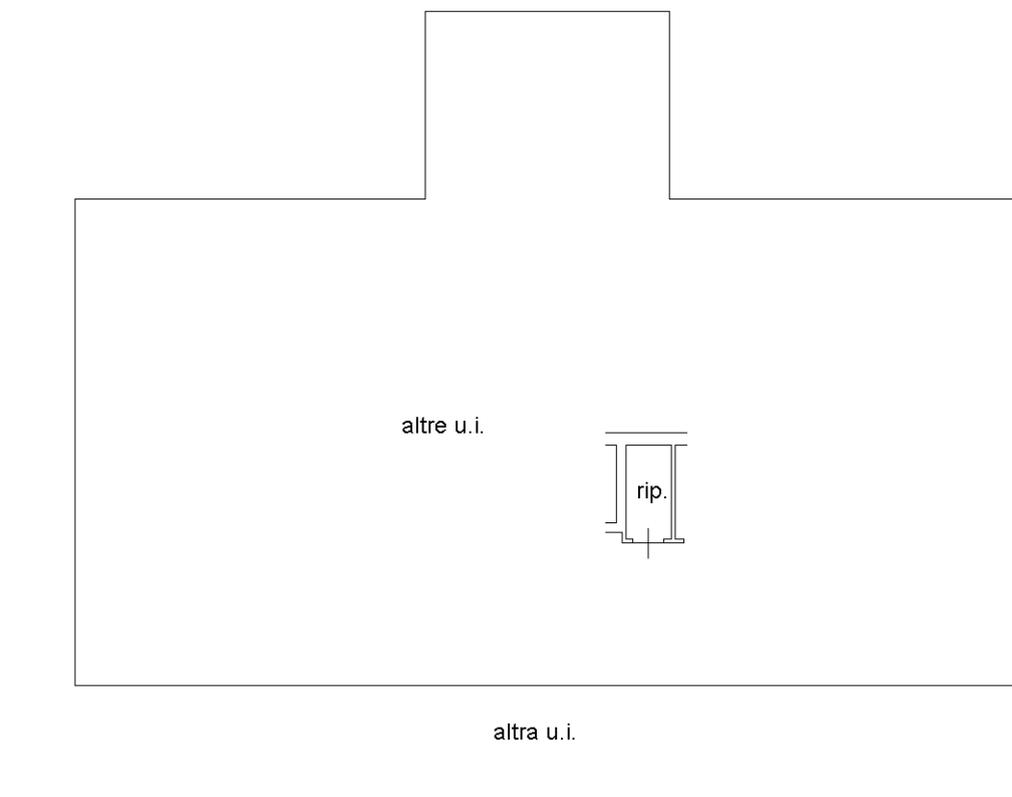

PIANO TERRA

H 3.00

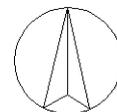

Ultima planimetria in atti

Data: 22/02/2024 - n. T168169 - Richiedente

Totale schede: 1 - Formato di acquisizione: A4(210x297) - Formato stampa richiesto: A4(210x297)

Catasto dei Fabbricati - Situazione al 22/02/2024 - Comune di RAVENNA(H199) - < Sez. urbana RA - Foglio 48 - Particella 2145 - Subalterno 94 >
VIALE LUIGI CILLA Piano T