

ELABORATO PLANIMETRICO
Compilato da:
Bosi Gianni
Iscritto all'albo:
Geometri
Prov. Ravenna N. 1232

**Agenzia del Territorio
CATASTO FABBRICATI
Ufficio Provinciale di
Ravenna**

Comune di Faenza	Protocollo n. RA0175167 del 09/10/2007
Sezione: Foglio: 212 Particella: 108	Tipo Mappale n. 148894 del 21/08/2007
Dimostrazione grafica dei subalterni	Scala 1 : 500

Pagina 1 di 2.



PIANO TERRA



Ultima planimetria in atti

Data: 10/05/2017 - n. T56843 - Richiedente: Telematico

Totale schede: 2 - Formato di acquisizione: A4(210x297) - Formato stampa richiesto: A4(210x297) - Fattore di scala non utilizzabile

ELABORATO PLANIMETRICO

Compilato da:
Bosi Gianni
Iscritto all'albo:
Geometri
Prov. Ravenna N. 1232

**Agenzia del Territorio
CATASTO FABBRICATI
Ufficio Provinciale di
Ravenna**


Comune di Faenza
Sezione: Foglio: 212 Particella: 108

Protocollo n. RA0175167 del 09/10/2007
Tipo Mappale n. 148894 del 21/08/2007


Dimostrazione grafica dei subalterni

Scala 1 : 500

Pagina 2 di 2.

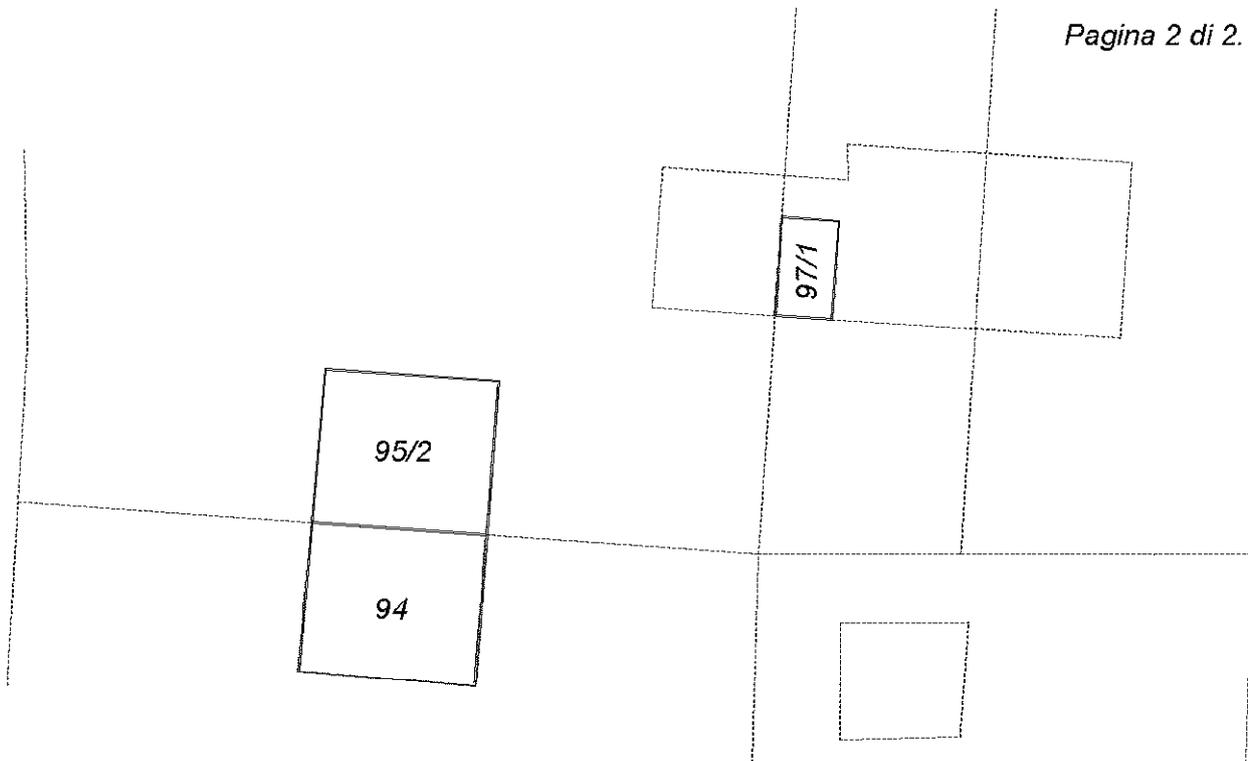

PIANO PRIMO

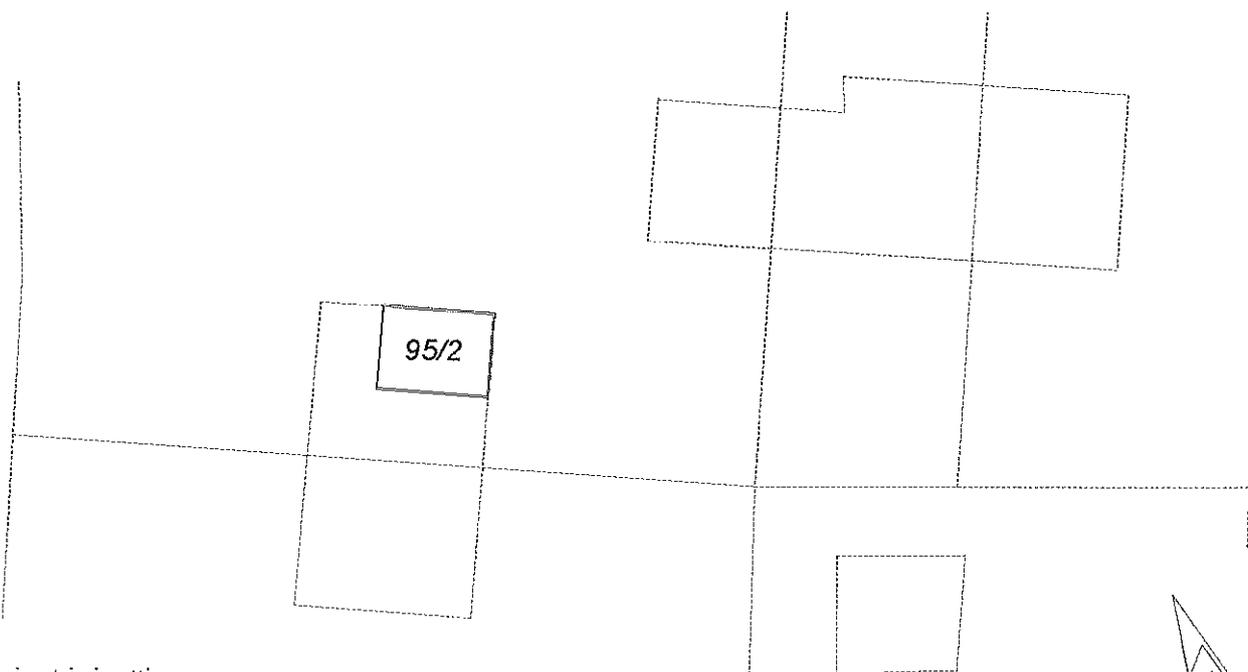

PIANO SECONDO



Ultima planimetria in atti

Data: 10/05/2017 - n. T56843 - Richiedente: Telematico

Totale schede: 2 - Formato di acquisizione: A4(210x297) - Formato stampa richiesto: A4(210x297) - Fattore di scala non utilizzabile

Catasto dei Fabbricati - Situazione al 10/05/2017 - Comune di FAENZA (D458) - < Foglio: 212 - Particella: 108 - Elaborato planimetrico >

Direzione Provinciale di Ravenna
 Ufficio Provinciale - Territorio
 Servizi Catastali
 Comune di: FAENZA
 Elenco Subalterni

ACCERTAMENTO DELLA PROPRIETA IMMOBILIARE URBANA
ELENCO DEI SUBALTERNI ASSEGNATI

Comune		Sezione	Foglio	Particella		Tipo mappale	del:
FAENZA			212	94		148894	
Sub	UBICAZIONE via/piazza		Piani	Scala	Int.	DESCRIZIONE	
	via del cerro		T-1			UNITA' IN CORSO DI COSTRUZIONE.	
Comune		Sezione	Foglio	Particella		Tipo mappale	del:
FAENZA			212	95		148894	
Sub	UBICAZIONE via/piazza		Piani	Scala	Int.	DESCRIZIONE	
1	via del cerro		T			ANNESSE RURALE.	
2	via del cerro		T-1 2			ABITAZIONE.	
3	via del cerro		T			ANNESSE RURALE.	
4	via del cerro		T			B.C.N.C. CORTE AI MAPPALI 95/1-95/2-95/3.	
Comune		Sezione	Foglio	Particella		Tipo mappale	del:
FAENZA			212	96		148894	
Sub	UBICAZIONE via/piazza		Piani	Scala	Int.	DESCRIZIONE	
1	via del cerro		T			ANNESSE RURALE.	
Comune		Sezione	Foglio	Particella		Tipo mappale	del:
FAENZA			212	97		148894	
Sub	UBICAZIONE via/piazza		Piani	Scala	Int.	DESCRIZIONE	
1	via del cerro		T-1			ANNESSE RURALE.	
Comune		Sezione	Foglio	Particella		Tipo mappale	del:
FAENZA			212	98		148894	
Sub	UBICAZIONE via/piazza		Piani	Scala	Int.	DESCRIZIONE	
1	via del cerro		T			ANNESSE RURALE.	
Comune		Sezione	Foglio	Particella		Tipo mappale	del:
FAENZA			212	104		148894	
Sub	UBICAZIONE via/piazza		Piani	Scala	Int.	DESCRIZIONE	
	via del cerro		T			B.C.N.C. STRADA AI MAPPALI 94 E 96/1.	
Comune		Sezione	Foglio	Particella		Tipo mappale	del:
FAENZA			212	107		148894	
Sub	UBICAZIONE via/piazza		Piani	Scala	Int.	DESCRIZIONE	
	via del cerro		T			B. C. N. C. STRADA AI MAPPALI 94-95/1-95/2-95/3-96/1-97/1-98/1.	
Comune		Sezione	Foglio	Particella		Tipo mappale	del:
FAENZA			212	108		148894	
Sub	UBICAZIONE via/piazza		Piani	Scala	Int.	DESCRIZIONE	
	via del cerro		T			B.C.N.C. STRADA AI MAPPALI 95/1-95/2-95/3-97/1-98/1.	

Unità immobiliari n. 11

Tributi erariali: 0,00

Visura telematica

* Codice Fiscale Validato in Anagrafe Tributaria