


**Agenzia delle Entrate**  
**CATASTO FABBRICATI**  
Ufficio provinciale di Ravenna

Ultima planimetria in atti

Data: 12/04/2023 - n. T19796 - Richiedente: Telematico

Totale schede: 2 - Formato di acquisizione: A3(297x420) - Formato stampa richiesto: A4(210x297) - Fattore di scala non utilizzabile

<b>ELABORATO PLANIMETRICO</b>	Compilato da: Casali Omero	Iscritto all'albo: Geometri	Prov. Ravenna	N. 889
Comune di Faenza	Sezione:	Foglio: 170	Particella: 1520	del
Dimostrazione grafica dei subalterni		Tipo Mappale n.	del	Scala 1 : 500

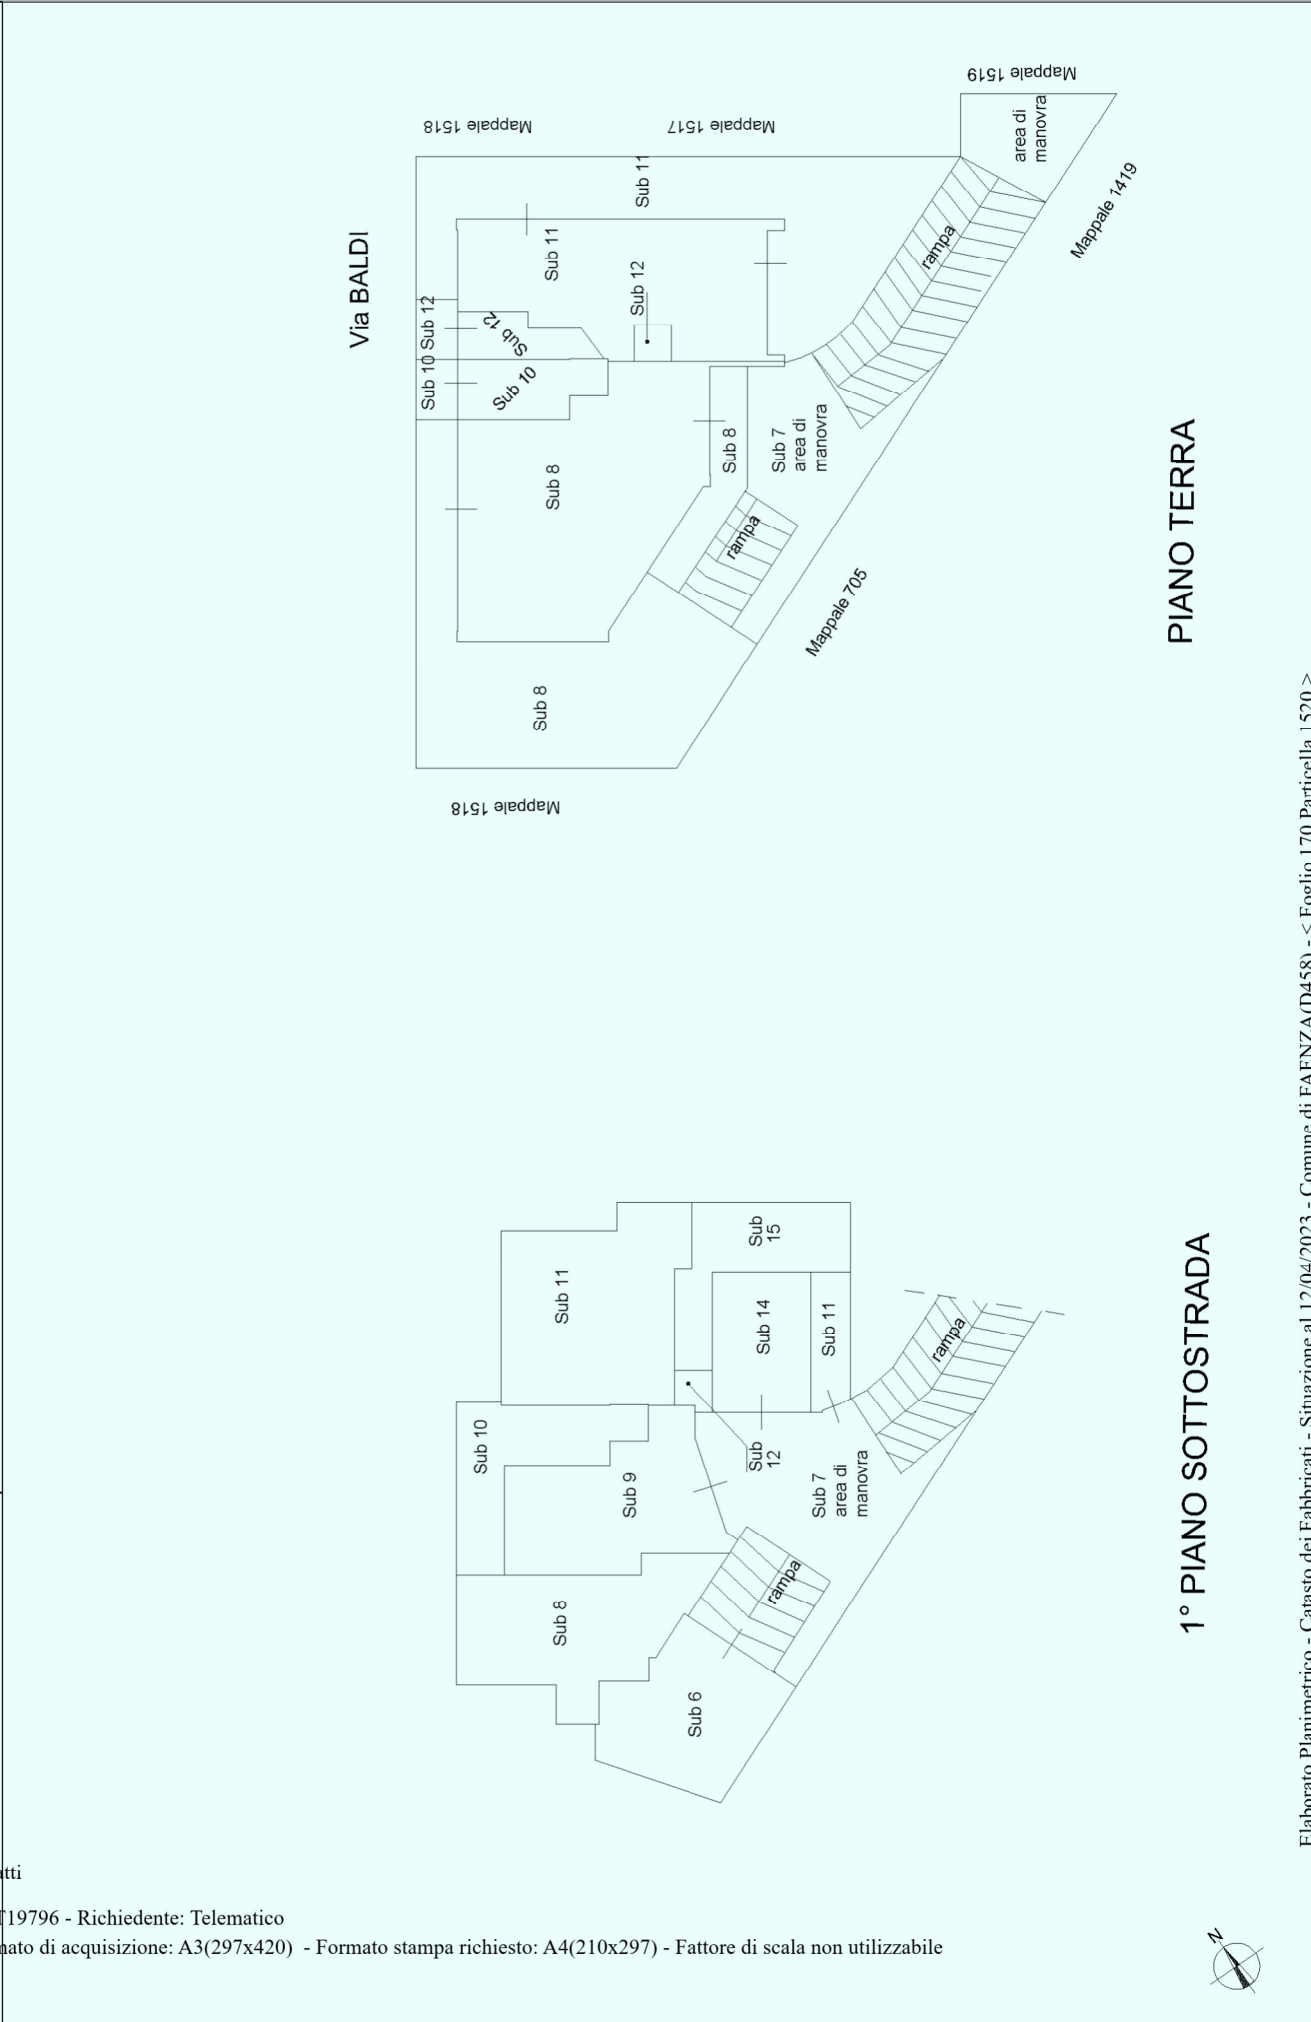


**Agenzia delle Entrate  
CATASTO FABBRICATI  
Ufficio provinciale di Ravenna**

Ultima planimetria in atti


Data: 12/04/2023 - n. T19796 - Richiedente: Telematico

Totale schede: 2 - Formato di acquisizione: A3(297x420) - Formato stampa richiesto: A4(210x297) - Fattore di scala non utilizzabile

<b>ELABORATO PLANIMETRICO</b>	Compilato da: Casali Omero	Iscritto all'albo: Geometri	Prov. Ravenna	N. 889
Comune di Faenza	Sezione:	Foglio: 170	Particella: 1520	24/07/2021 del
Dimostrazione grafica dei subalberi		Tipo Mappale n.	del	Scala 1 : 500

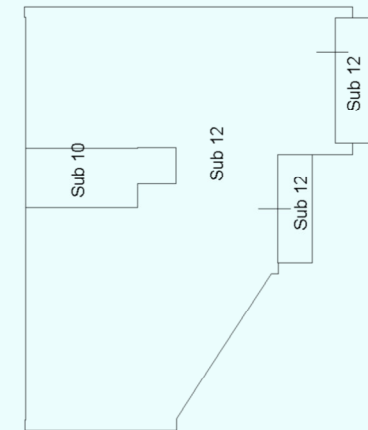

**PIANO PRIMO**

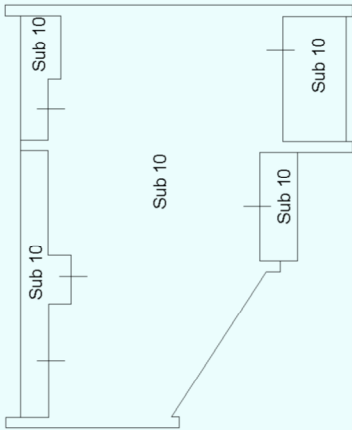

**PIANO SECONDO**



## ACCERTAMENTO DELLA PROPRIETÀ IMMOBILIARE URBANA ELENCO DEI SUBALTERNI ASSEGNATI

Comune FAENZA	Sezione	Foglio 170	Particella 1520	Tipo mappale	del:
------------------	---------	---------------	--------------------	--------------	------

Sub	UBICAZIONE via/piazza	n.civ	Piani	Scala	Int	DESCRIZIONE
1						SOPPRESSO
2						SOPPRESSO
3						SOPPRESSO
4						SOPPRESSO
5						SOPPRESSO
6	stradello cappuccini	SNC	S1			AUTORIMESSA
7	stradello cappuccini	SNC	S1-T			B.C.N.C. (RAMPA ED AREA DI MANOVRA) AI SUB 6,9,11,14 E 15
8	via pietro baldi	5	S1-T			ABITAZIONE CON CORTE ESCLUSIVA
9	stradello cappuccini	SNC	S1			UNITA' IN CORSO DI COSTRUZIONE
10	stradello cappuccini	SNC	S1-T - 1-2			UNITA' IN CORSO DI COSTRUZIONE CON CORTE ESCLUSIVA
11	via pietro baldi	1	S1-T			ABITAZIONE CON CORTE ESCLUSIVA
12	via pietro baldi	3	S1-T - 1			ABITAZIONE CON CORTE ESCLUSIVA
13						SOPPRESSO
14	via pietro baldi	SNC	S1			AUTORIMESSA
15	via pietro baldi	SNC	S1			LOCALE DI DEPOSITO

**Agenzia delle Entrate  
CATASTO FABBRICATI  
Ufficio Provinciale di  
Ravenna**


<b>ELABORATO PLANIMETRICO</b>	
Compilato da: Casali Omero	
Iscritto all'albo: Geometri	
Prov. Ravenna	N. 989

Comune di Faenza	Protocollo n. RA0085737 del 04/12/2014
Sezione: Foglio: 170 Particella: 1517	Tipo Mappale n. 82645 del 21/11/2014
Dimostrazione grafica dei subalterni	Scala 1 : 200

via STRADELLO CAPPUCCINI

Mappale 1516

Mappale 1519

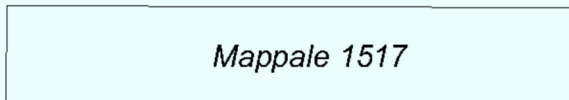

Mappale 1517

Mappale 1520

Mappale 1520

**PIANO TERRA**




Ultima planimetria in atti

**Agenzia delle Entrate  
CATASTO FABBRICATI  
Ufficio Provinciale di  
Ravenna**

<b>ELABORATO PLANIMETRICO</b>	
Compilato da: Casali Omero	
Iscritto all'albo: Geometri	
Prov. Ravenna	N. 989

Comune di Faenza	Protocollo n. RA0085738 del 04/12/2014
Sezione: Foglio: 170 Particella: 1518	Tipo Mappale n. 82645 del 21/11/2014
Dimostrazione grafica dei subalterni	
Scala 1 : 500	

**via STRADELLO CAPPUCCINI**

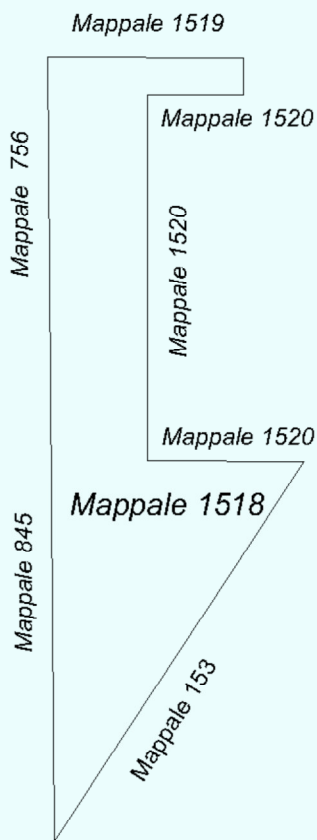

**PIANO TERRA**



Ultima planimetria in atti

## ACCERTAMENTO DELLA PROPRIETÀ IMMOBILIARE URBANA ELENCO DEI SUBALTERNI ASSEGNATI

Comune	Sezione	Foglio	Particella	Tipo mappale	del:
FAENZA		170	1518	82645	21/11/2014

Sub	UBICAZIONE via/piazza	n.civ	Piani	Scala	Int	DESCRIZIONE
	via stradello cappuccini		T			AREA URBANA DI MQ. 366

---

*Visura telematica*


**Agenzia delle Entrate  
CATASTO FABBRICATI  
Ufficio Provinciale di  
Ravenna**

<b>ELABORATO PLANIMETRICO</b>	
Compilato da: Casali Omero	
Iscritto all'albo: Geometri	
Prov. Ravenna	N. 989

Comune di Faenza	Protocollo n. RA0085740 del 04/12/2014
Sezione: Foglio: 170 Particella: 1519	Tipo Mappale n. 82645 del 21/11/2014
Dimostrazione grafica dei subalterni	
Scala 1 : 200	

via STRADELLO CAPPUCCINI

Mappale 1519

 

Mappale 1516

Mappale 1520

**PIANO TERRA**



Ultima planimetria in atti