


ELABORATO PLANIMETRICO		Compilato da: Giorgini Massimo		Iscritto all'albo: Geometri		Prov. Ravenna		N. 1315	
Comune di Cervia		Foglio: 33		Particella: 2030		PRR00001791 n.		14/06/2012 del	
Dimostrazione grafica dei subaltri									
Tipo Mappale n. 57581 del 01/06/2012 Scala 1 : 200									

Agenzia del Territorio
CATASTO FABBRICATI
 Ufficio provinciale di Ravenna

Ultima planimetria in atti

Data: 02/02/2023 - n. T550479 - Richiedente: Telematico

Totale schede: 1 - Formato di acquisizione: A3(297x420) - Formato stampato richiesto: A4(210x297) - Fattore di scala non utilizzabile

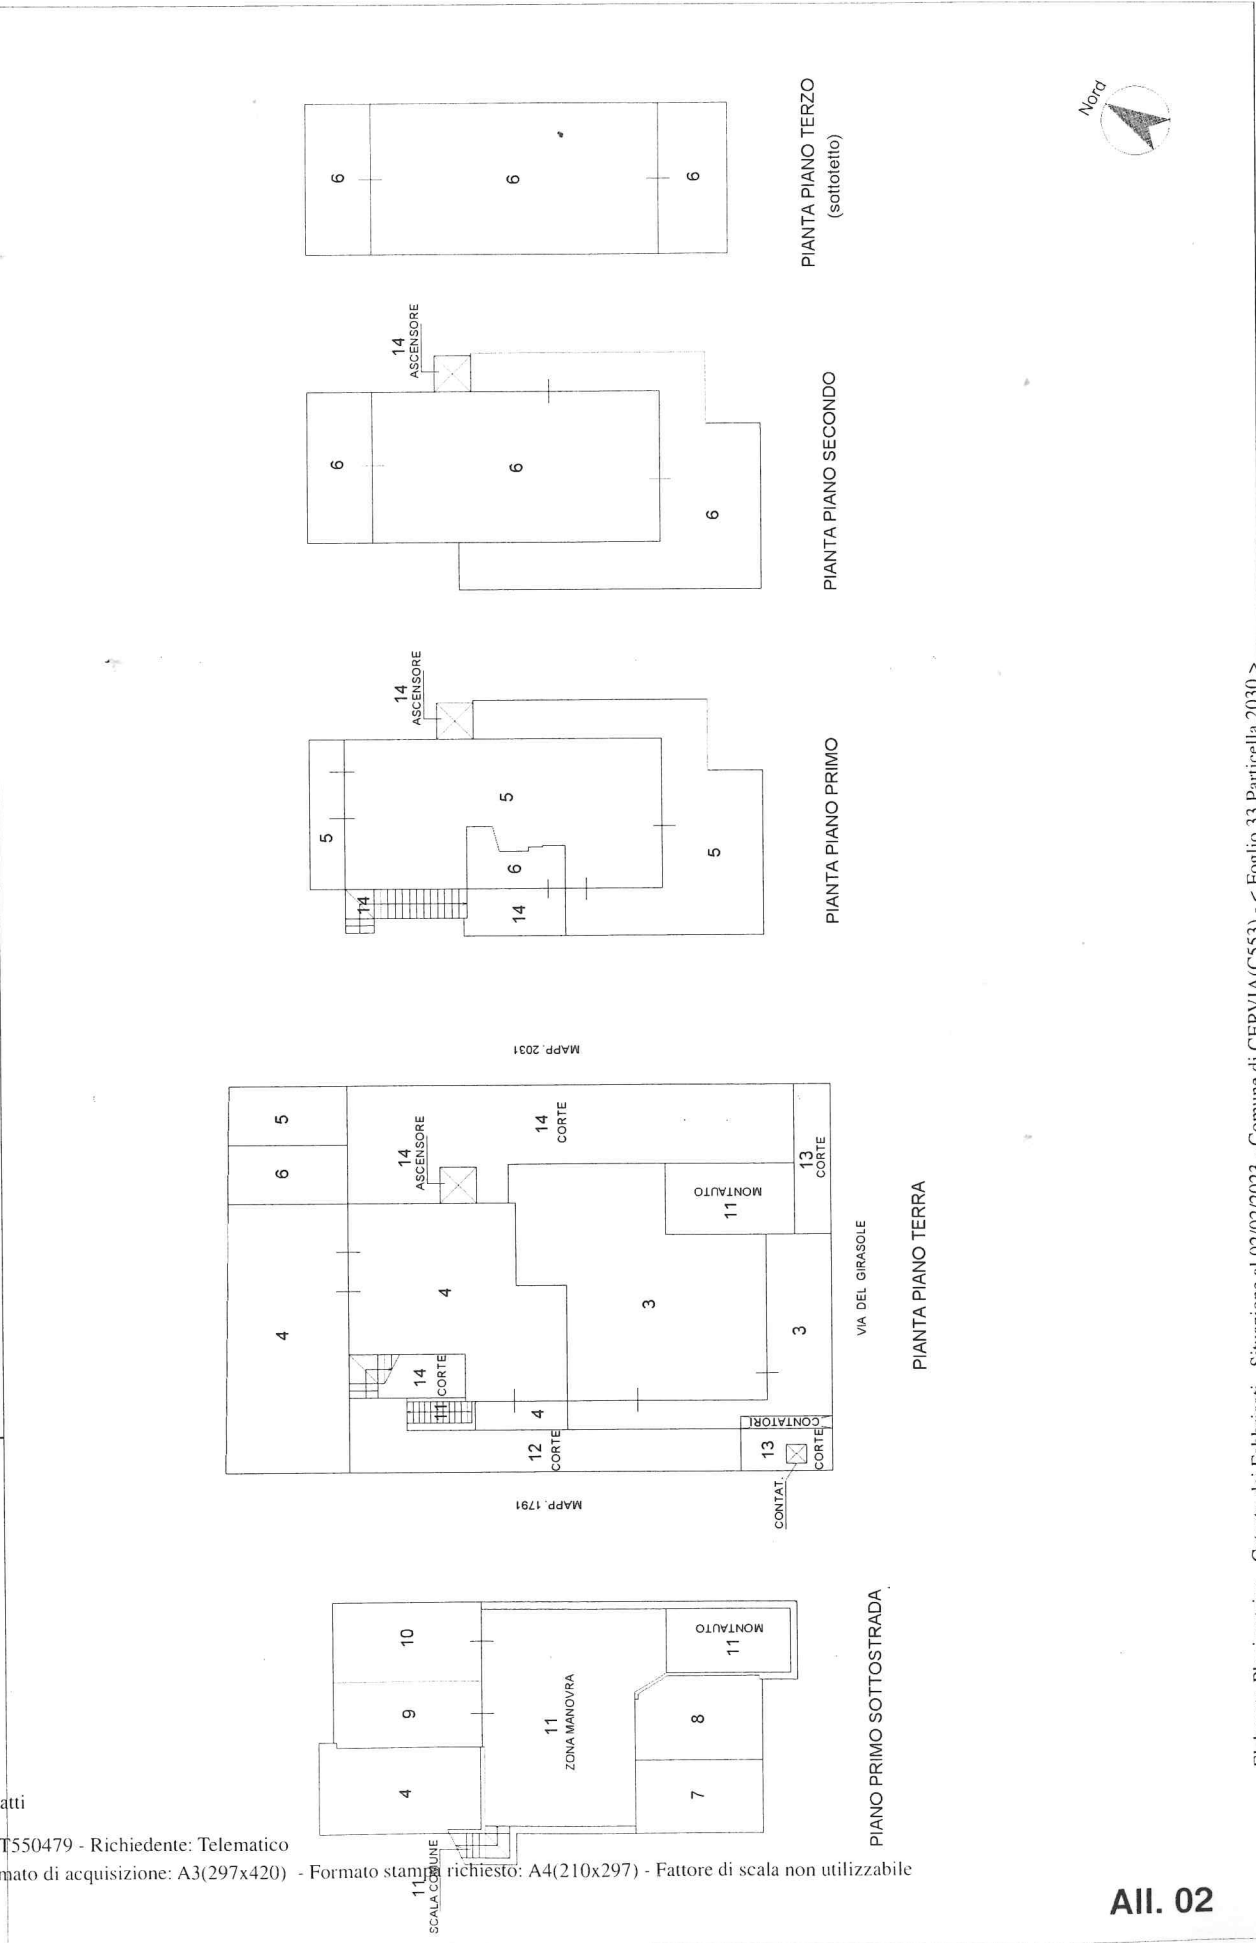

Elaborato Planimetrico - Catasto dei Fabbricati - Situazione al 02/02/2023 - Comune di CERVIA (C553) - < Foglio 33 Particella 2030 >