

TRIBUNALE CIVILE E PENALE DI RAVENNA

ALL'ILLUSTRISSIMO SIG. GIUDICE DELLE ESECUZIONI IMMOBILIARI

PROCEDIMENTO DI ESECUZIONE IMMOBILIARE N.

124/2022 R.G.E.

PROMOSSO DA

CONTRO

ALLEGATO N. 3: DOCUMENTAZIONE PLANIMETRICA

**Agenzia delle Entrate
CATASTO FABBRICATI
Ufficio Provinciale di
Ravenna**

Dichiarazione protocollo n. RA0078237 del 10/10/2023

Comune di Bagnacavallo

Via Sottofiume Boncellino

civ. 35

Identificativi Catastali:

Sezione:

Foglio: 95

Particella: 35

Subalterno:

Compilata da:

Auddino Antonella

Iscritto all'albo:

Dottori Agronomi E Forestali

Prov. Ravenna

N. 352

Planimetria

Scheda n. 1

Scala 1:200



Ultima planimetria in atti



**Agenzia delle Entrate
CATASTO FABBRICATI
Ufficio Provinciale di
Ravenna**

Dichiarazione protocollo n. RA0078008 del 09/10/2023

Comune di Bagnacavallo

Via Sottofiume Boncellino

civ. SNC

Identificativi Catastali:

Sezione:

Foglio: 95

Particella: 36

Subalterno: 2

Compilata da:

Auddino Antonella

Iscritto all'albo:

Dottori Agronomi E Forestali

Prov. Ravenna


N. 352

Planimetria

Scheda n. 1

Scala 1:200

PIANO TERRA

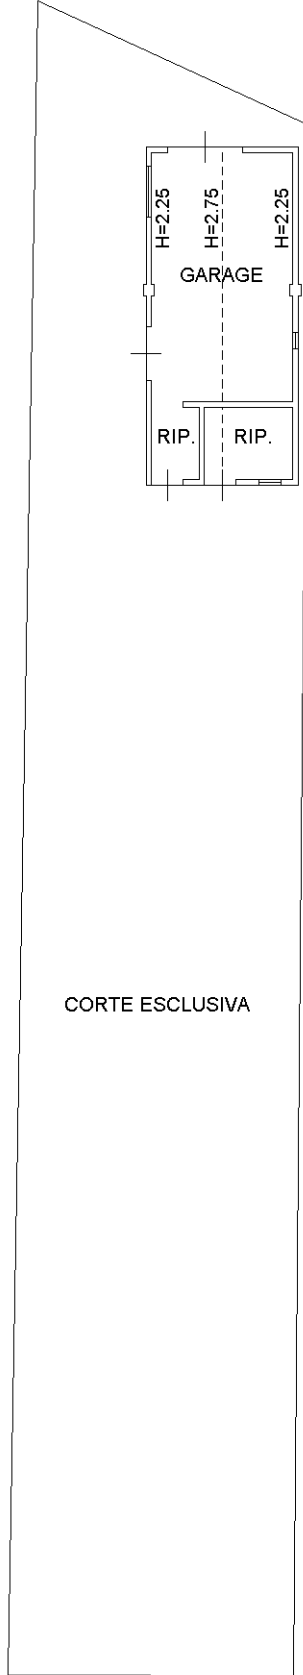

MAPPALE 33

MAPPALE 59

CORTE ESCLUSIVA

MAPPALE 143



Ultima planimetria in atti