


Mod. A (Nuovo Comune Edilizio Urbano)  
LIRE 100


**MINISTERO DELLE FINANZE**  
**DIREZIONE GENERALE DEL CATASTO E DEI SERVIZI TECNICI ERARIALI**  
**NUOVO CATASTO EDILIZIO URBANO**  
(R. DECRETO-LEGGE 13 APRILE 1948, N. 463)

Planimetria dell'immobile situato nel Comune di **RAVENNA** Via **CAORLE (1337)**

Ditta: **RAVENNA**  
Allegata alla dichiarazione presentata all'Ufficio Tecnico Erariale di

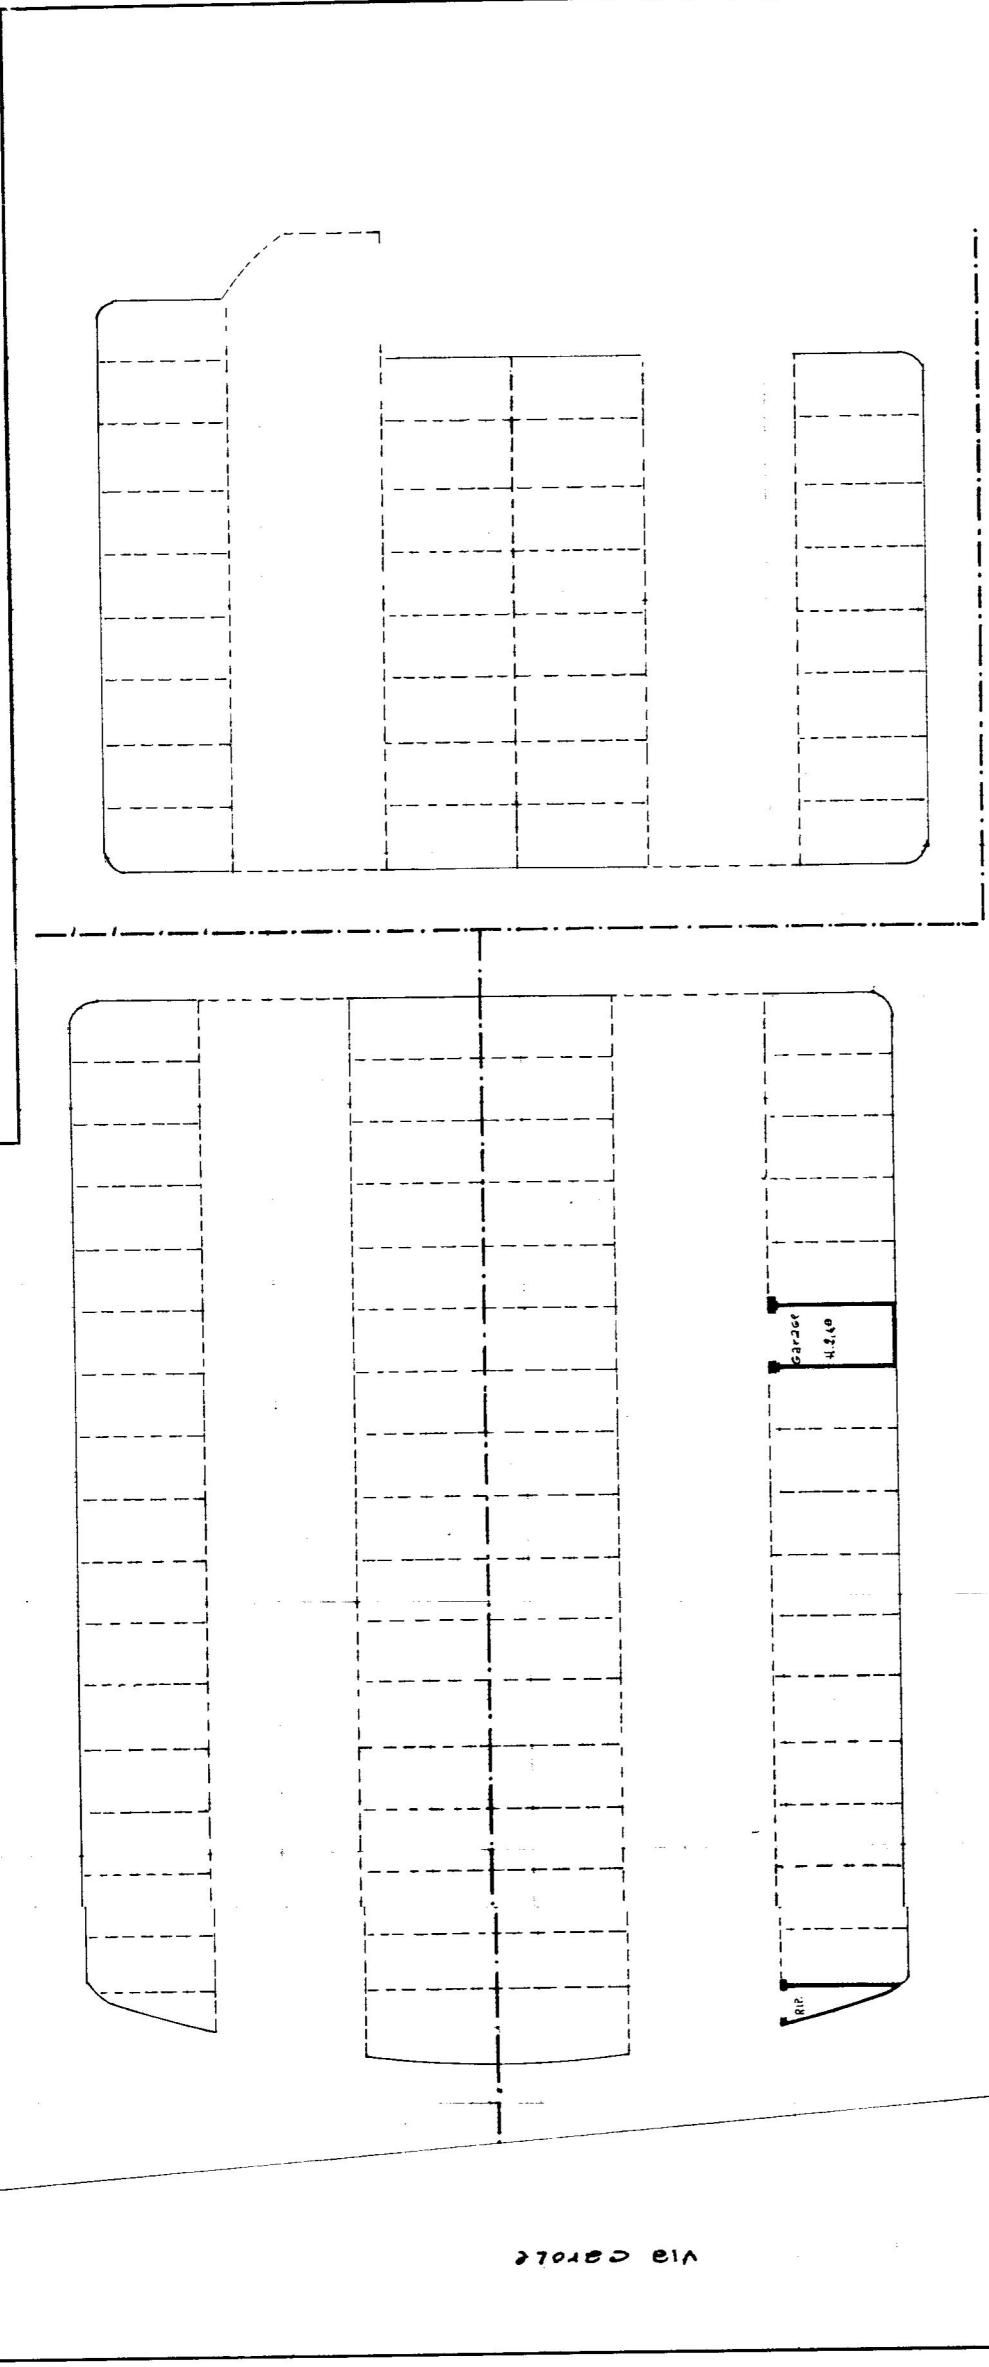

ORIENTAMENTO  
N.   
SCALA DI 1:500

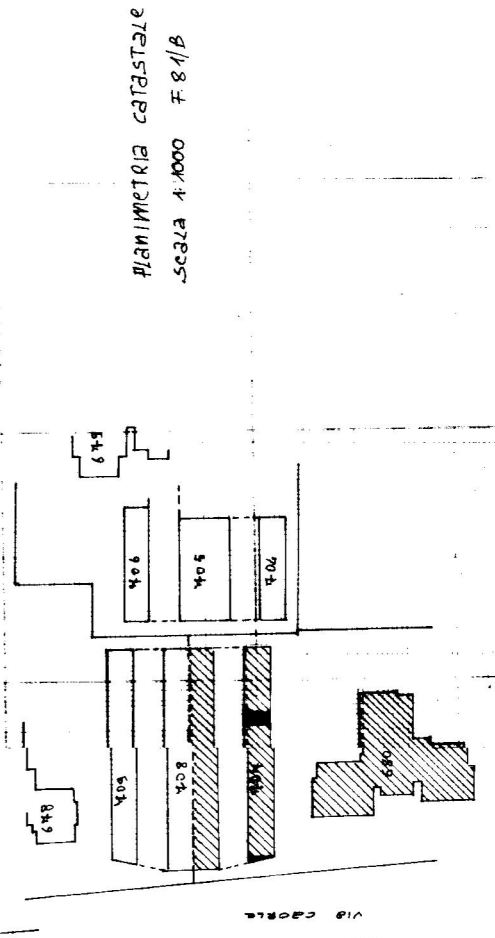

Planimetria catastale  
SCALA 1:1000 F.84/B

Compilato dal

Iscritto all'Albo della Provincia di **RAVENNA**  
DATA **27 MAR 1977**  
Firma:

SPAZIO RISERVATO PER LE ANNOTAZIONI D'UFFICIO

DATA **27/3**  
PROT. N° **118**

STAMPATORIA C.M. ROMA