

TRIBUNALE CIVILE DI RAVENNA

ALL'ILLUSTRISSIMO SIG. GIUDICE DELLE ESECUZIONI IMMOBILIARI

PROCEDIMENTO DI ESECUZIONE IMMOBILIARE N. 99/2023 R.G.E

DOCUMENTAZIONE PLANIMETRICA

TECNICO INCARICATO:

ARCH. FRANCESCA BRUNETTI


via Gaudi, 4 - 48124 Ravenna

Tel. 3388268416

[Mail architettobrunetti@hotmail.it](mailto:architettobrunetti@hotmail.it), [PEC francescabrunetti@pec.it](mailto:francescabrunetti@pec.it)

Ravenna, Marzo 2024

VEDI DOMANDA DI
CONDONO N° 10232
RIGUARDANTE IL CONDOMINIO

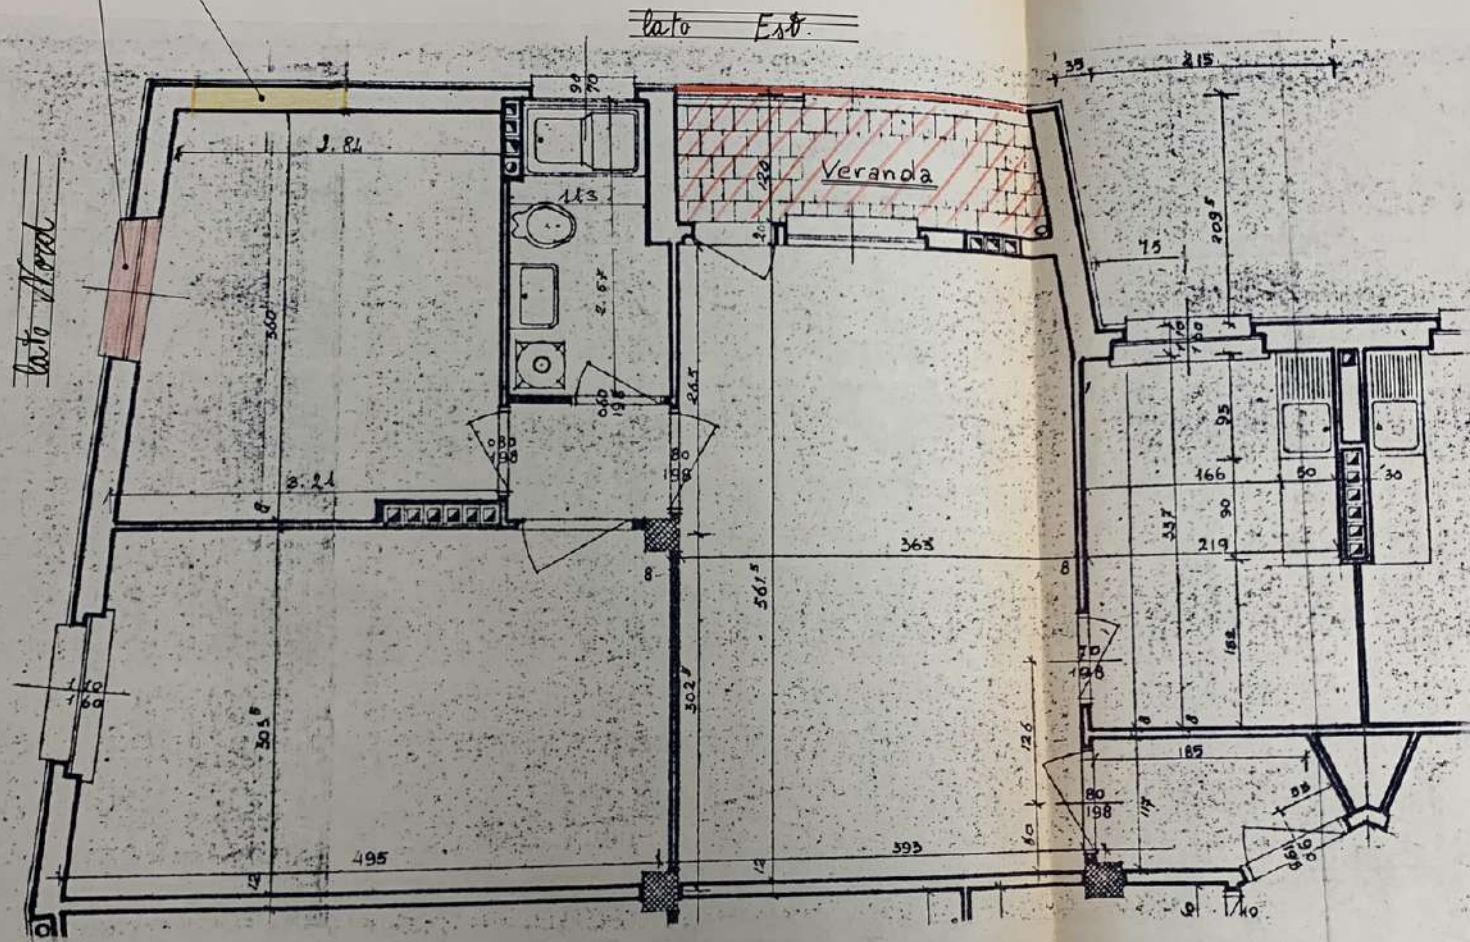

piano 1° piano scala 1:50

MODULARIO
F. - fig. rend. - 497



MINISTERO DELLE FINANZE
DIREZIONE GENERALE DEL CATASTO E DEI SERVIZI TECNICI ERARIALI

Mod. B (Nuovo Catasto Edilizio Urbano)

Lire
100


NUOVO CATASTO EDILIZIO URBANO

(R. DECRETO-LEGGE 13 APRILE 1939, N. 652)

Planimetria dell'immobile situato nel Comune di RAVENNA Via T. Gulli 147

Ditta [REDACTED]

Allegata alla dichiarazione presentata all'Ufficio Tecnico Erariale di Ravenna

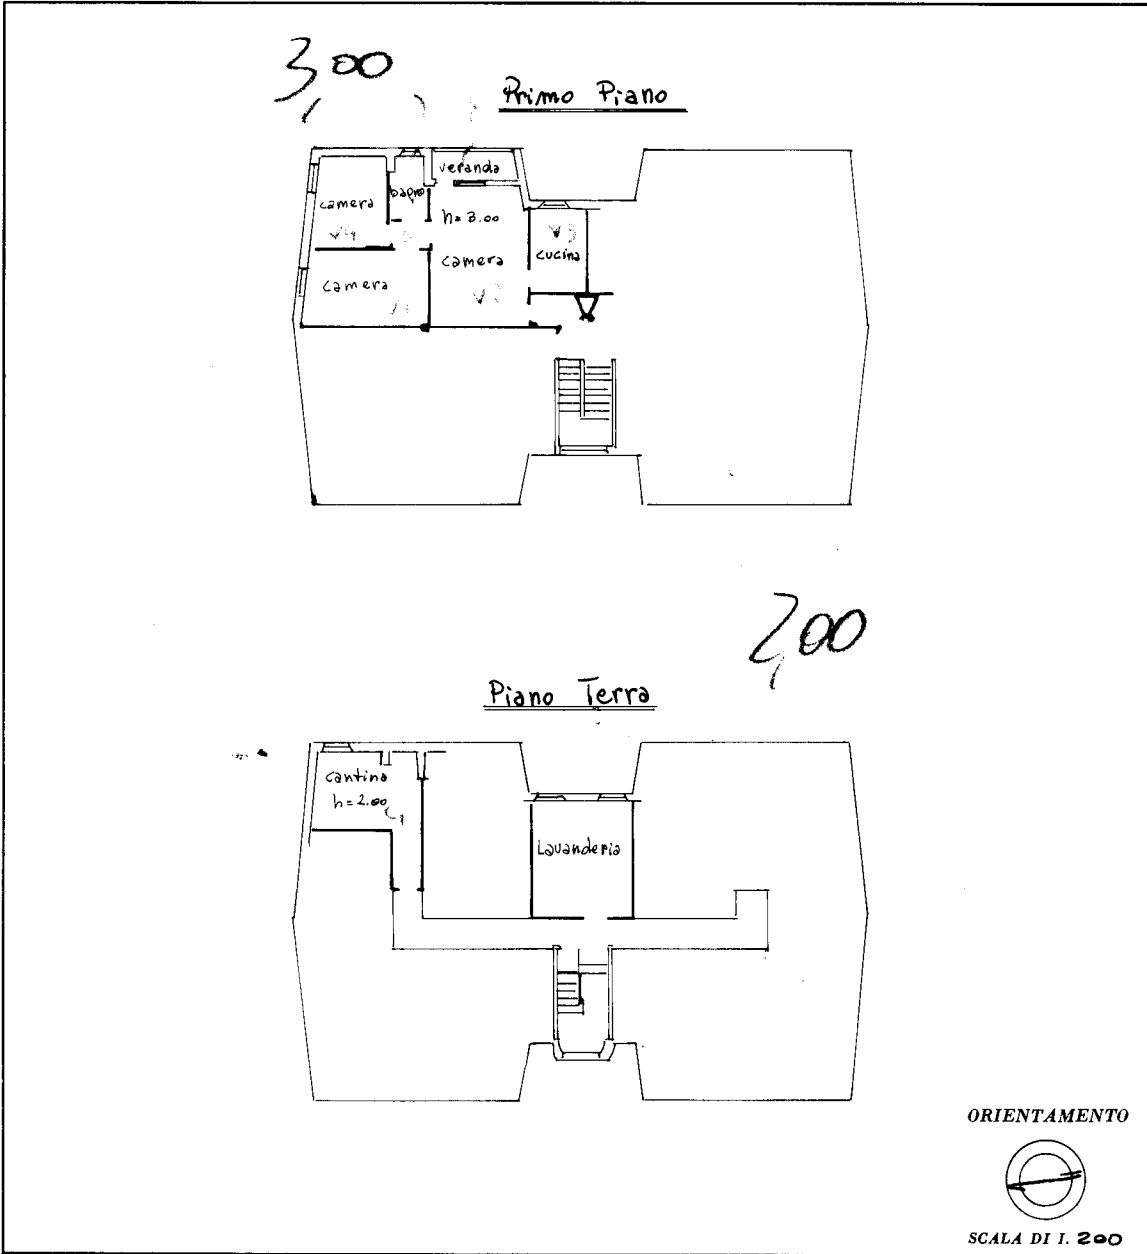

SPAZIO RISERVATO PER LE ANNOTAZIONI D'UFFICIO	
DATA PROT. N°	2081 86
	80 Sez. 1/A Mapp. 607 Sub. 2 si sostituisce alla planimetria TP 80 Mapp. 607 Sub. 2 CAT. A/4

Compilata dal Scou
(Titolo, nome e cognome del tecnico)
Scou Vittorio Mario
Iscritto all'Albo de s. Scou
della Provincia di Ravenna
DATA Coll. Prov. Geometri
RAVENNA
Firma: Scou Vittorio Mario
N. 878

Catasto dei Fabbricati - Situazione al 04/12/2023 - Comune di RAVENNA(H199) - < Sez. urbana RA - Foglio 80 - Particella 1801 - Subalterno 2 >
VIA TOMASO GULLI n. 147 Piano 1

Ultima planimetria in atti