

Dichiarazione protocollo n. 000018817 del 06/02/2002

**Agenzia del Territorio  
CATASTO FABBRICATI  
Ufficio Provinciale di  
Ravenna**

Planimetria di u.i.u. in Comune di Brisighella

Via Samoggia

civ. 10

Identificativi Catastali:

Sezione:

Foglio: 126

Particella: 145

Subalterno: 1

Compilata da:

Kristancic Nevio

Iscritto all'albo:


Geometri

Prov. Ravenna

N. 1243

Scheda n. 1


Scala 1:200

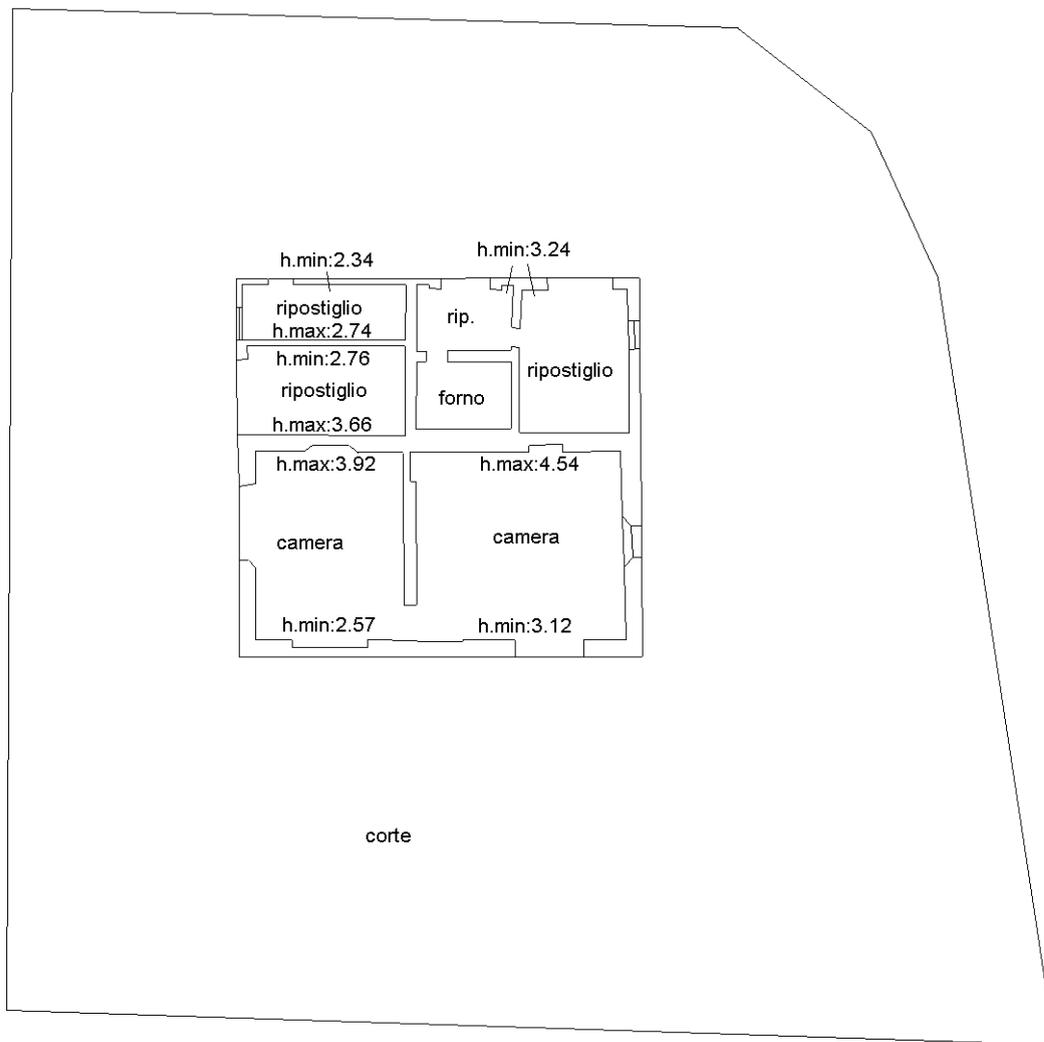

Piano Terra



Estratto di mappa  
scala 1:2000

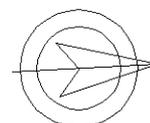

Catasto dei Fabbricati - Situazione al 03/10/2021 - Comune di BRISIGHELLA(B188) - < Foglio 126 - Particella 145 - Subalterno 1 >  
VIA URBIANO Piano T

Ultima planimetria in atti