


Agencia delle Entrate
CATASTO FABBRICATI
Ufficio provinciale di Ravenna

Ultima planimetria in atti

Data: 04/06/2024 - n. T468215 - Richiedente: Telematico


Totale schede: 2 - Formato di acquisizione: A3(297x420) - Formato stampa richiesto: A4(210x297) - Fattore di scala non utilizzabile

ELABORATO PLANIMETRICO	Compilato da: Atzeni Daniela	Iscritto all'albo: Architetti	Prov. Ravenna	N. 700
Comune di Ravenna	Sezione: RA	Foglio: 80	Particella: 1733	Pr. 0095337 n. del 01/07/2023 del
Dimostrazione grafica dei subalterni				
Tipo Mappale n. del del Scala 1 : 500				

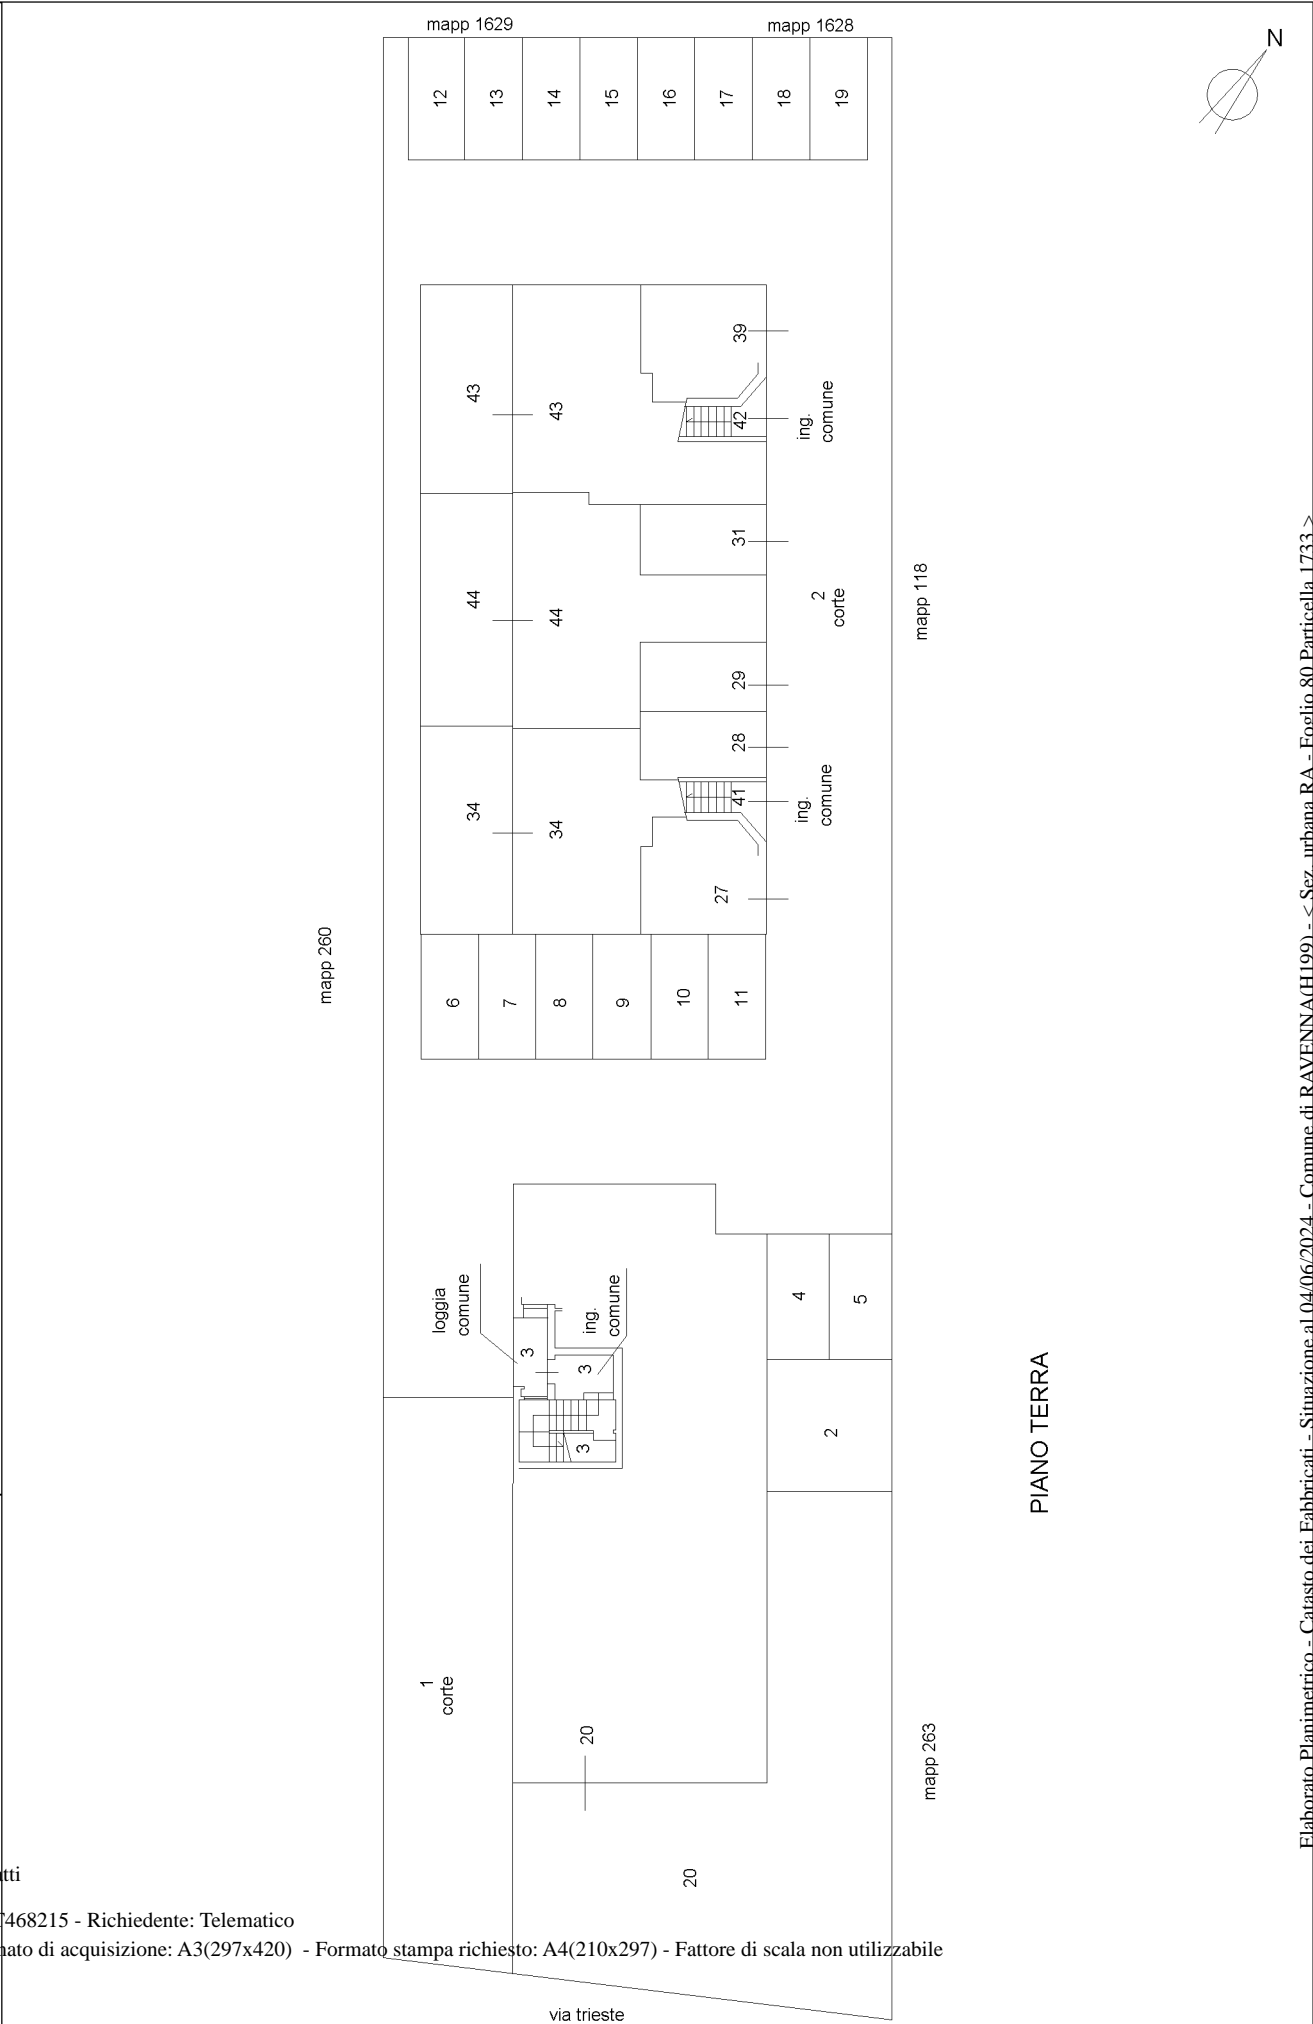


ELABORATO PLANIMETRICO	Compilato da: Atzeni Daniela	Iscritto all'albo: Architetti	Prov. Ravenna	N. 700
Comune di Ravenna	Sezione: RA	Foglio: 80	Particella: 1733	Pr. 0065337 n. 01/07/2023 del
Dimostrazione grafica dei subalberi				
		Tipo Mappale n.	del	Scala 1 : 500

Ultima planimetria in atti

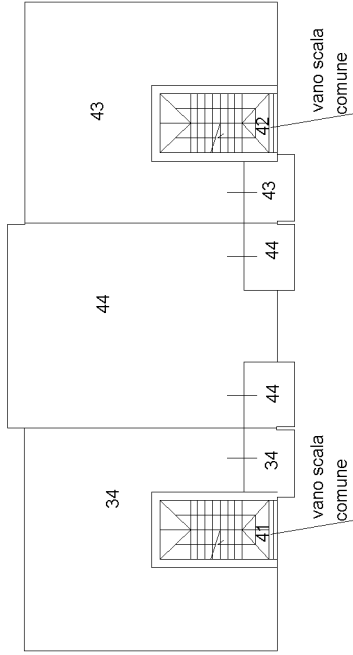

PIANO PRIMO

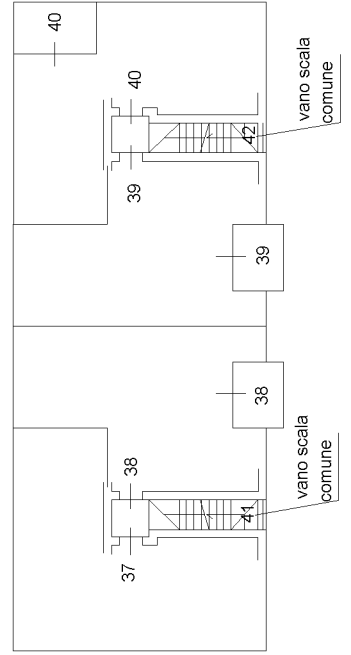

PIANO SECONDO

