

**Agenzia del Territorio
CATASTO FABBRICATI
Ufficio Provinciale di
Ravenna**

Dichiarazione protocollo n.

Planimetria di u.i.u. in Comune di Faenza

Via Frontali

civ. 1

Identificativi Catastali:

Sezione:

Foglio: 117

Particella: 616

Subalterno: 49

Compilata da:

Kristancic Nevio

Iscritto all'albo:


Geometri

Prov. Ravenna


N.

Scheda n. 1


Scala 1:200

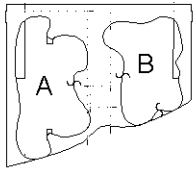

Schema dei fabbricati
scala 1:2000

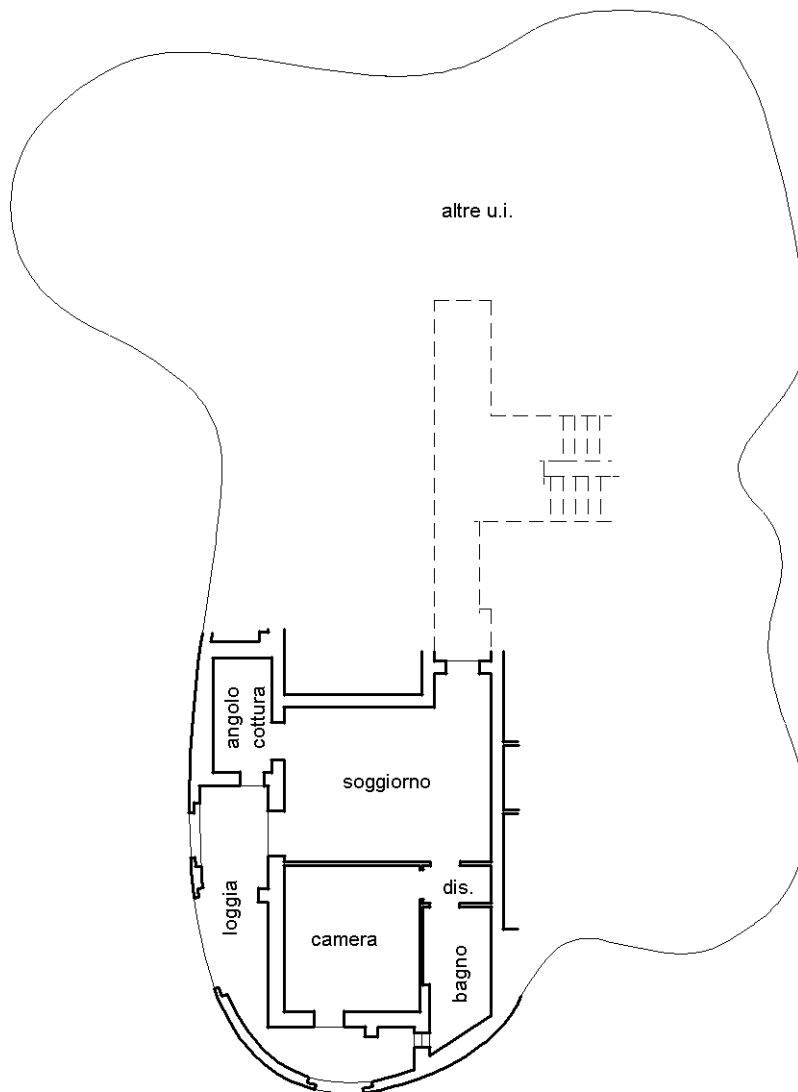

Fabbricato B
Piano primo
h:2.70

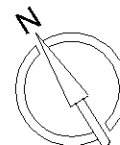

Catasto dei Fabbricati - Situazione al 17/01/2023 - Comune di FAENZA(D458) - < Foglio 117 - Particella 616 - Subalterno 49 >
 VIA RAFFAELE FRONTALI n. 1 Edificio B Piano I