

**Agenzia del Territorio  
CATASTO FABBRICATI  
Ufficio Provinciale di  
Ravenna**

Dichiarazione protocollo n.

Planimetria di u.i.u. in Comune di Faenza

Via Frontali

civ. 1

Identificativi Catastali:

Sezione:  
Foglio: 117  
Particella: 616  
Subalterno: 59


Compilata da:  
Kristancic Nevio  
Iscritto all'albo:  
Geometri

Prov. Ravenna


N.

Scheda n. 1

Scala 1:200

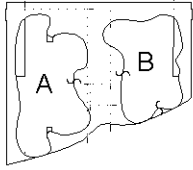

Schema dei fabbricati  
scala 1:2000

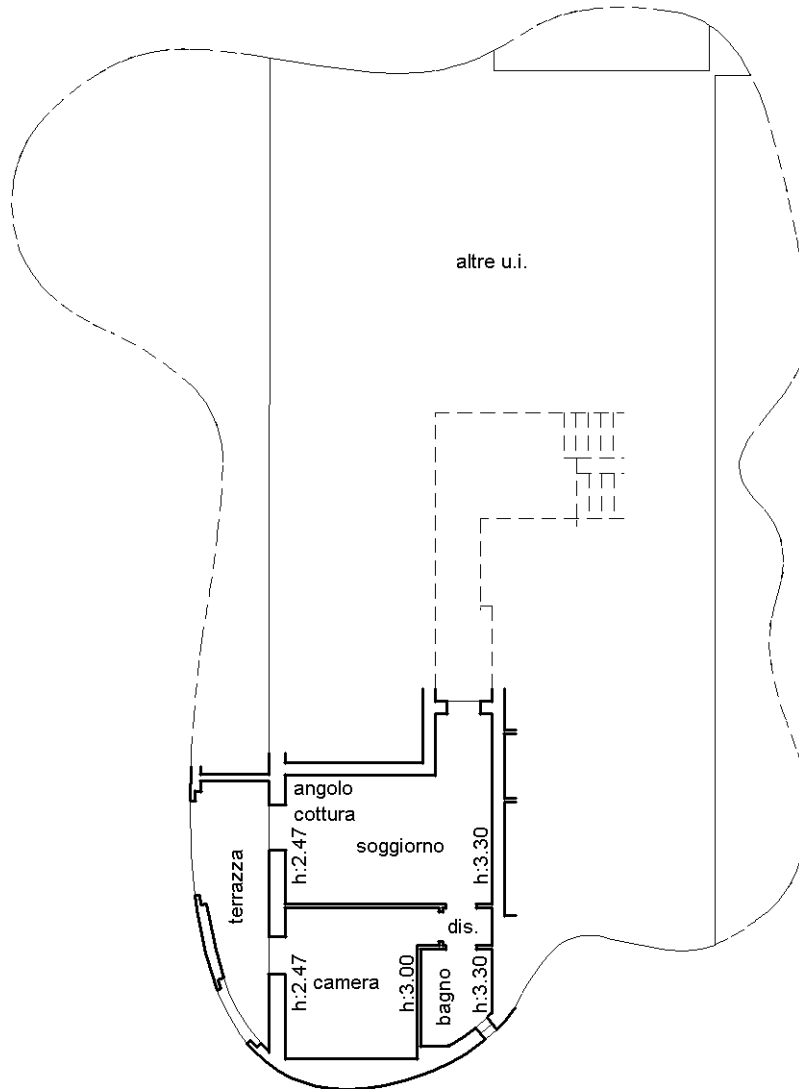

Fabbricato B  
Piano terzo

