





**Agenzia del Territorio  
CATASTO FABBRICATI  
Ufficio Provinciale di  
Ravenna**

Dichiarazione protocollo n.

Planimetria di u.i.u. in Comune di Faenza

Via Frontali

civ. 7

Identificativi Catastali:

Sezione:  
Foglio: 117  
Particella: 617  
Subalterno: 39


Compilata da:

Kristancic Nevio  
Iscritto all'albo:  
Geometri  
Prov. Ravenna

N.

Scheda n. 1


Scala 1:200

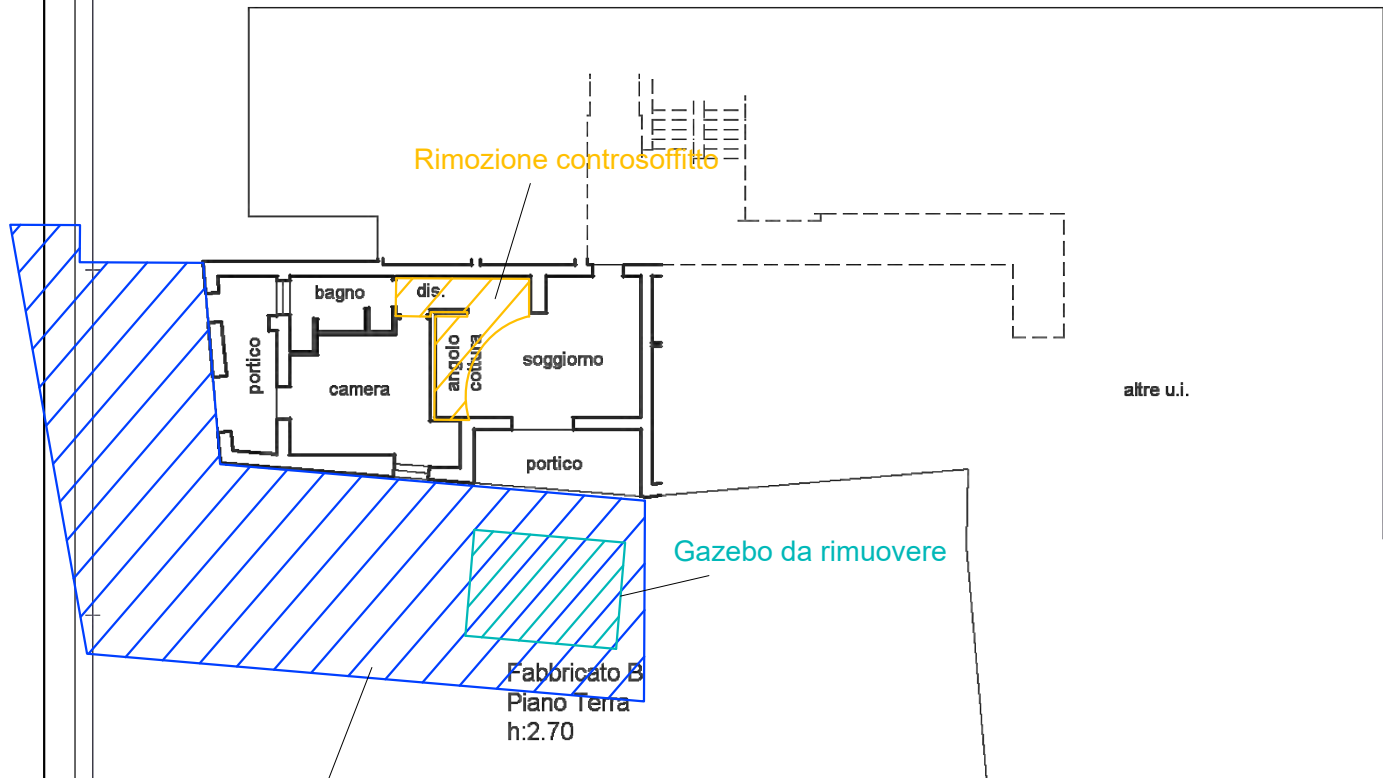

Area esterna rilevata ad uso privato  
facente parte di corte comune sub. 134

Gazebo da rimuovere

Fabbricato B  
Piano Terra  
h:2.70

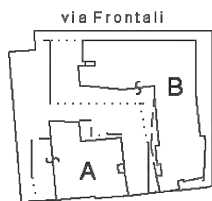

Schema dei fabbricati  
scala 1:2000

Ultima planimetria in atti

Catasto dei Fabbricati - Situazione al 16/01/2023 - Comune di FAENZA(D458) - < Foglio 117 - Particella 617 - Subalterno 39 >  
VIA RAFFAELE FRONTALI n. 7 Edificio B Scala A Piano T

