

**Agenzia del Territorio  
CATASTO FABBRICATI  
Ufficio Provinciale di  
Ravenna**

Dichiarazione protocollo n.

Planimetria di u.i.u. in Comune di Faenza

Via Frontali

civ. 5-7

Identificativi Catastali:

Sezione:  
Foglio: 117  
Particella: 617  
Subalterno: 85


Compilata da:  
Kristancic Nevio  
Iscritto all'albo:  
Geometri

Prov. Ravenna

N.

Scheda n. 1


Scala 1:200

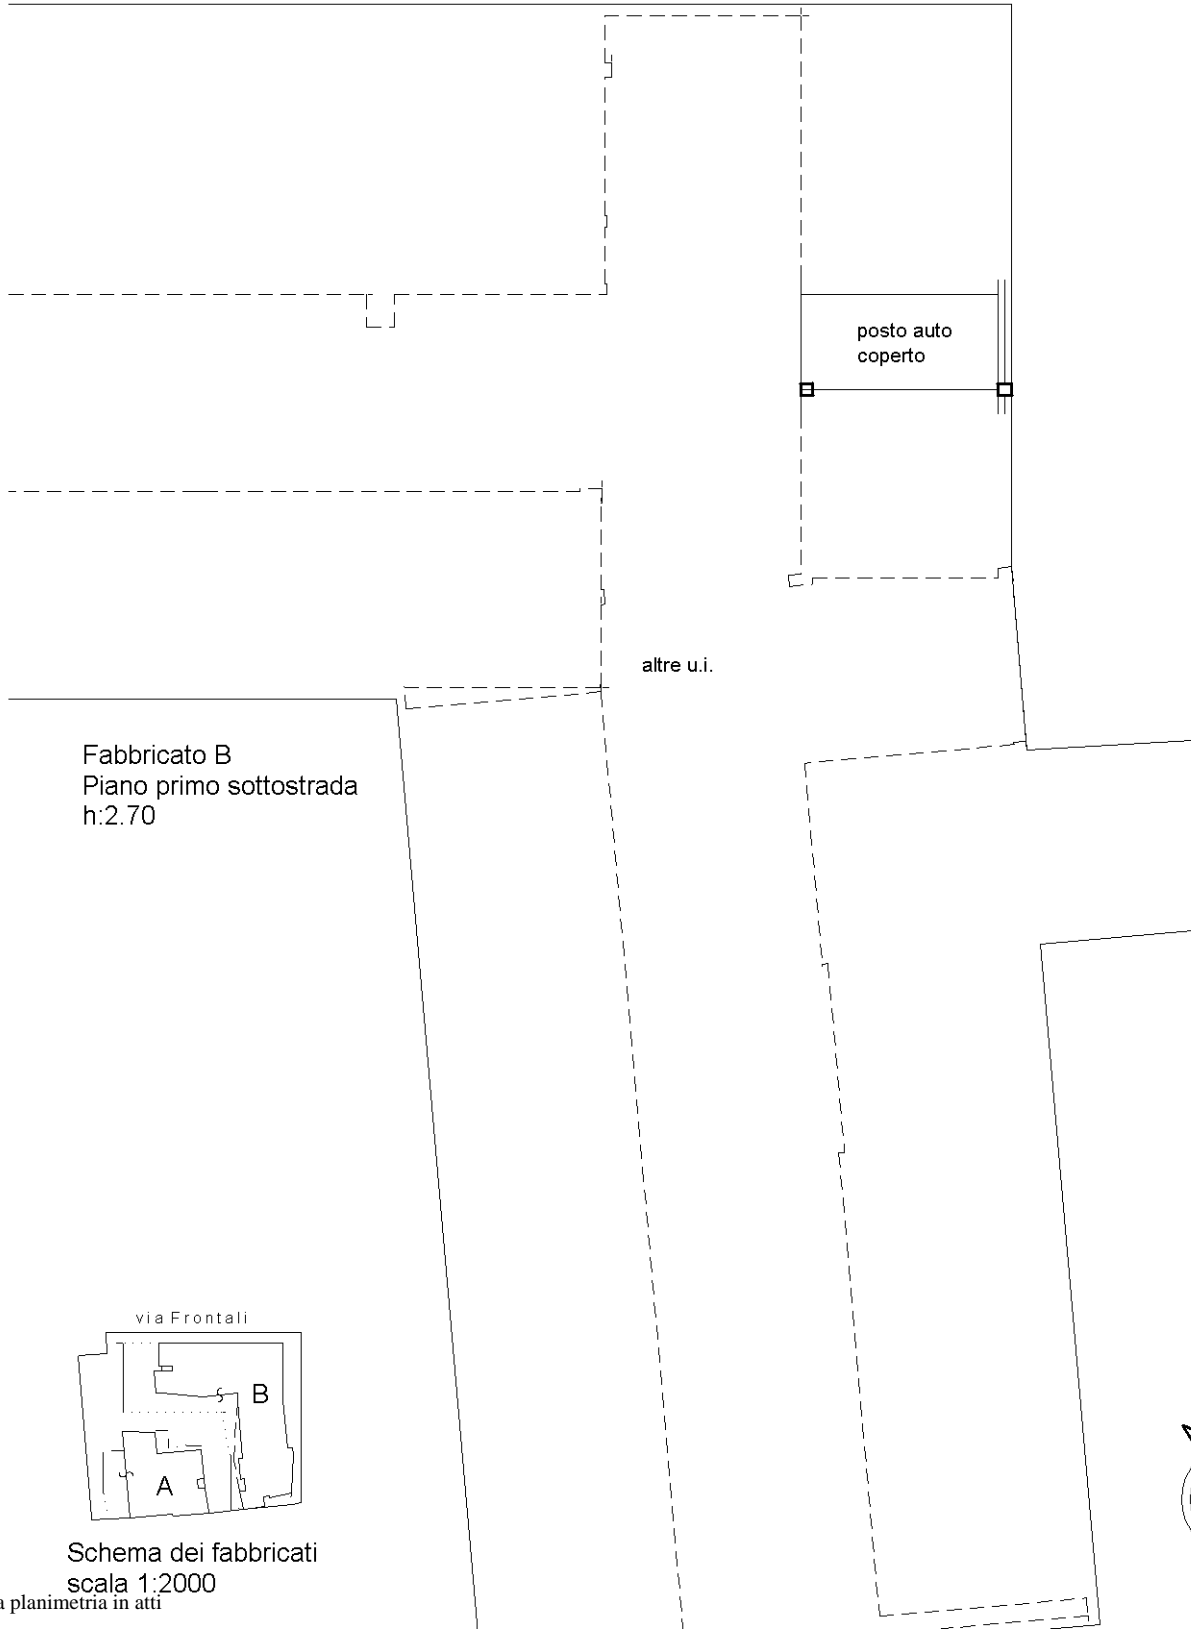


Fabbricato B  
Piano primo sottostrada  
h:2.70

altre u.i.

posto auto  
coperto

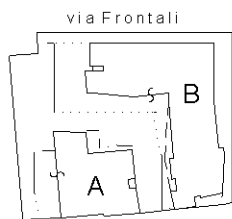

Schema dei fabbricati  
scala 1:2000

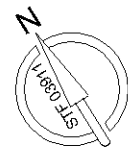

Ultima planimetria in atti