

**Agenzia del Territorio
CATASTO FABBRICATI
Ufficio Provinciale di
Ravenna**

Dichiarazione protocollo n.

Planimetria di u.i.u. in Comune di Faenza

Via Frontali

civ. 7

Identificativi Catastali:

Sezione:
Foglio: 117
Particella: 617
Subalterno: 57


Compilata da:
Kristancic Nevio
Iscritto all'albo:
Geometri

Prov. Ravenna


N.

Scheda n. 1

Scala 1:200

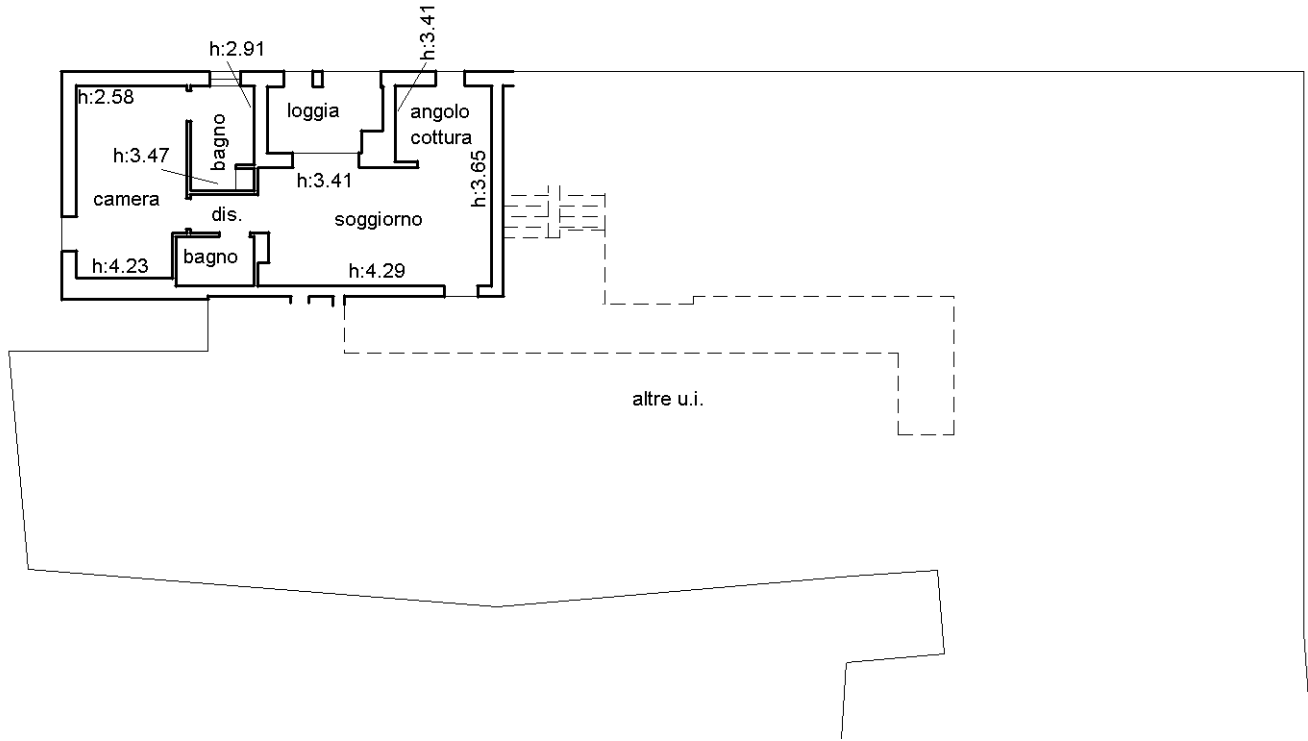

Fabbricato B
Piano Terzo

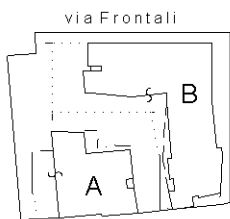

Schema dei fabbricati
scala 1:2000

Ultima planimetria in atti

