

**Agenzia del Territorio
CATASTO FABBRICATI
Ufficio Provinciale di
Ravenna**

Dichiarazione protocollo n.

Planimetria di u.i.u. in Comune di Faenza

Via Frontali

civ. 5

Identificativi Catastali:

Sezione:
Foglio: 117
Particella: 617
Subalterno: 66


Compilata da:
Kristancic Nevio
Iscritto all'albo:
Geometri

Prov. Ravenna


N.

Scheda n. 1

Scala 1:200

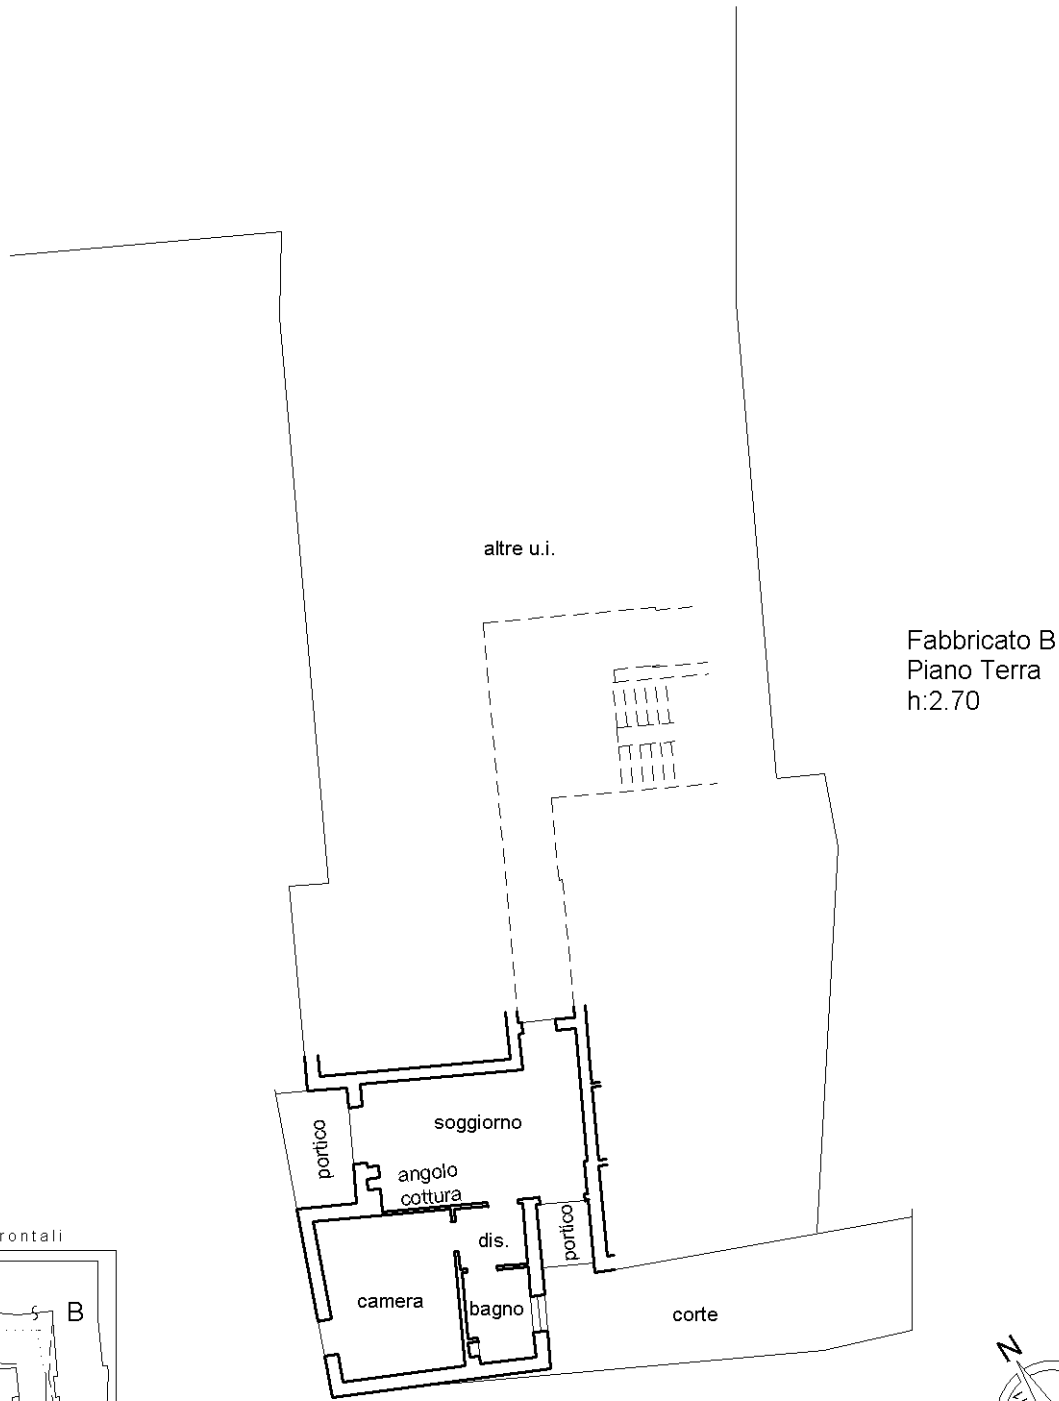

Fabbricato B
Piano Terra
h:2.70

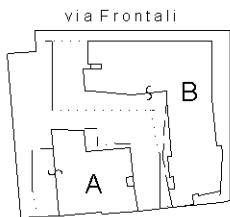

Schema dei fabbricati
scala 1:2000

Ultima planimetria in atti

10-01-2023
Catasto dei Fabbricati - Situazione al 16/01/2023 - Comune di FAENZA(D458) - < Foglio 117 - Particella 617 - Subalterno 66 >
VIA RAFFAELE FRONTALI n. 5 Edificio B Scala B Piano T