

**Agenzia del Territorio
CATASTO FABBRICATI
Ufficio Provinciale di
Ravenna**

Dichiarazione protocollo n.

Planimetria di u.i.u. in Comune di Faenza

Via Frontali

civ. 5

Identificativi Catastali:



Sezione:
Foglio: 117
Particella: 617
Subalterno: 76

Compilata da:
Kristancic Nevio
Iscritto all'albo:
Geometri

Prov. Ravenna N.


Scheda n. 1

Scala 1:200

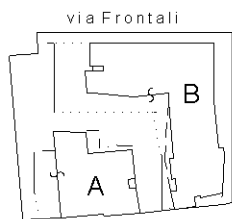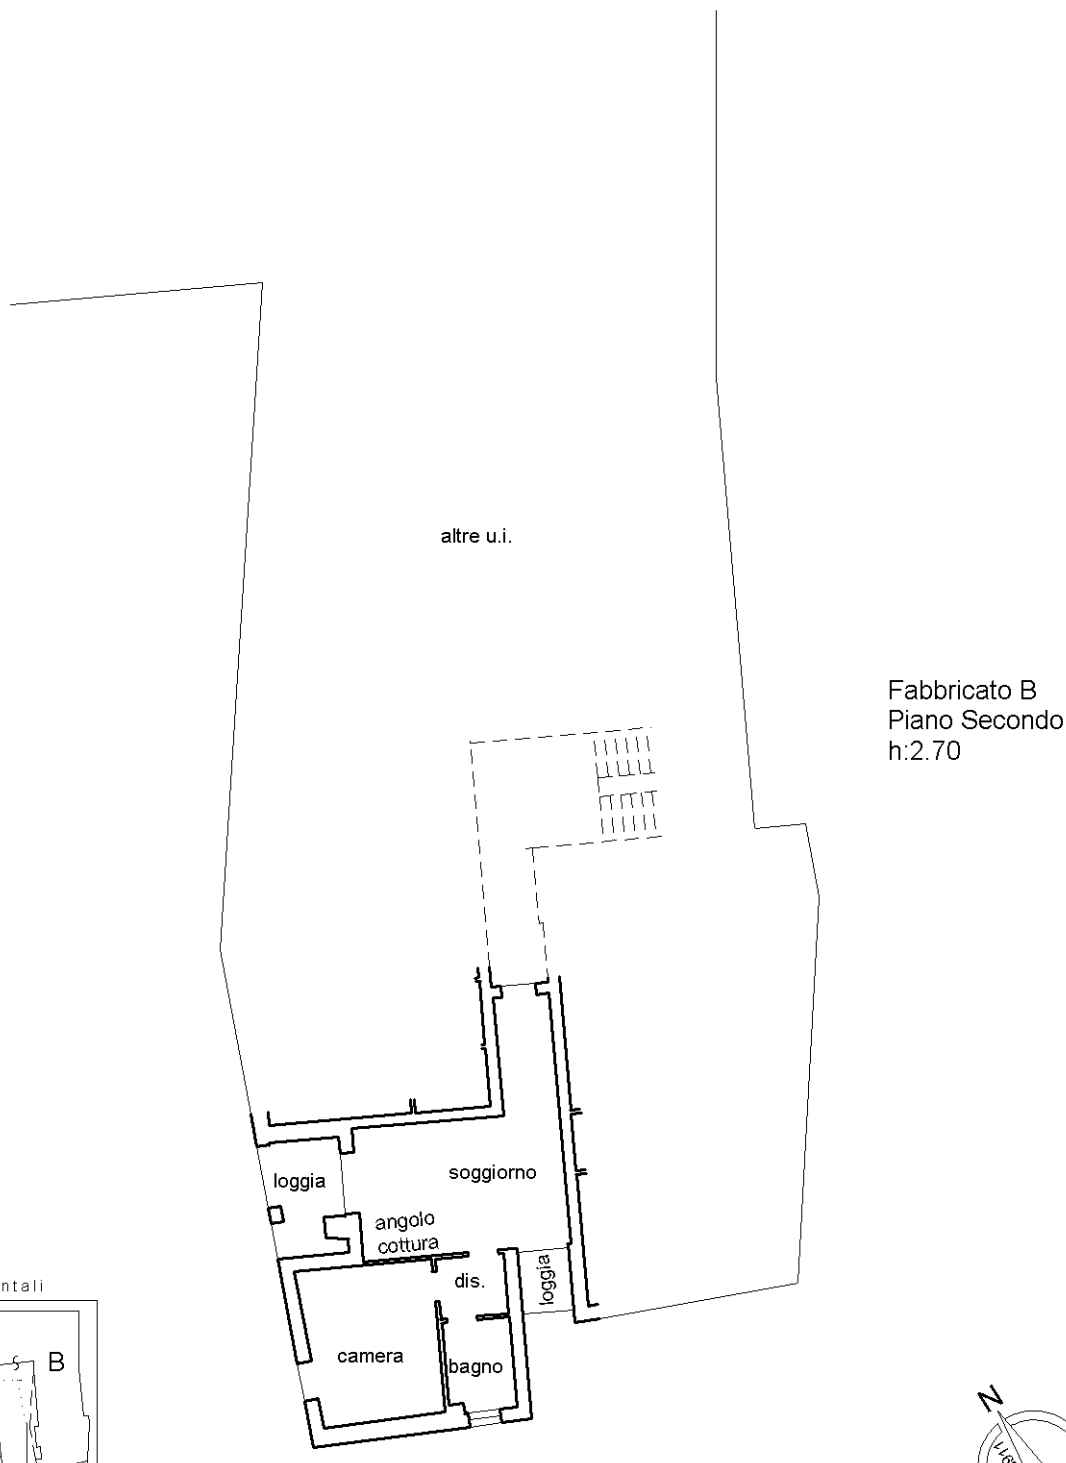

Schema dei fabbricati
scala 1:2000

Ultima planimetria in atti

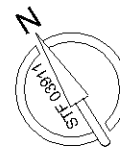

Cat. n. 01
Catasto dei Fabbricati - Situazione al 16/01/2023 - Comune di FAENZA(D458) - < Foglio 117 - Particella 617 - Subalterno 76 >
VIA RAFFAELE FRONTALI n. 5 Edificio B Scala B Piano 2