

**Agenzia del Territorio
CATASTO FABBRICATI
Ufficio Provinciale di
Ravenna**

Dichiarazione protocollo n.

Planimetria di u.i.u. in Comune di Faenza

Via Frontali

civ. 5


Identificativi Catastali:

Sezione:
Foglio: 117
Particella: 617
Subalterno: 82

Compilata da:
Kristancic Nevio
Iscritto all'albo:
Geometri


Prov. Ravenna N.

Scheda n. 1 Scala 1:200

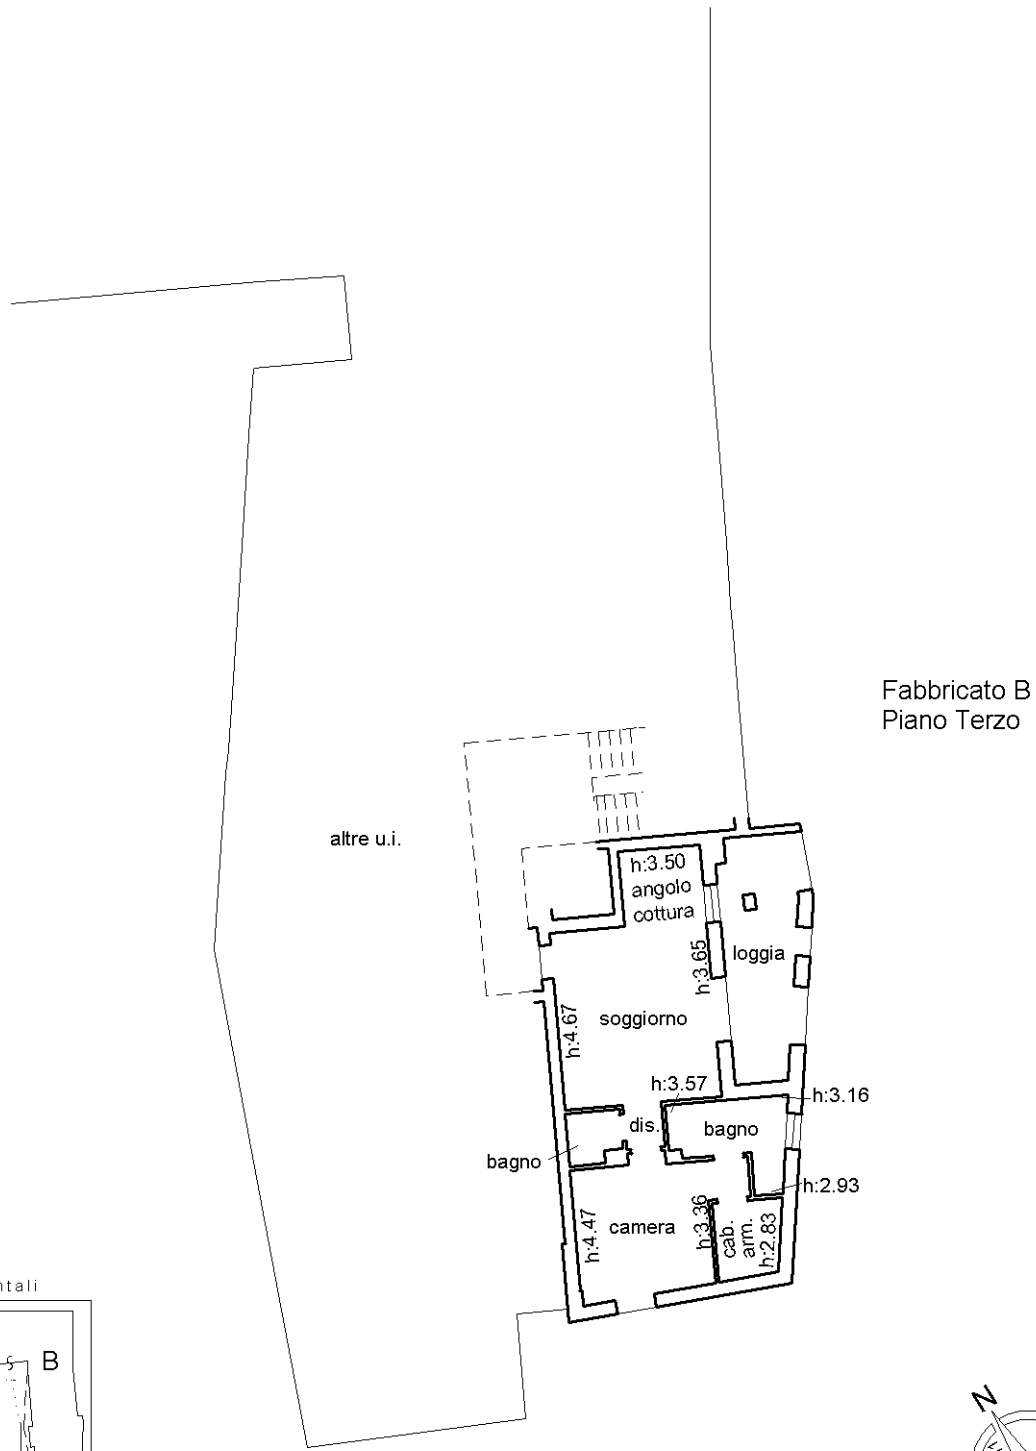


Fabbricato B
Piano Terzo

altre u.i.

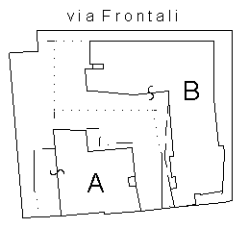

Schema dei fabbricati
scala 1:2000

Ultima planimetria in atti

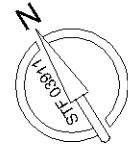

Catasto dei Fabbricati - Situazione al 16/01/2023 - Comune di FAENZA(D458) - < Foglio 117 - Particella 617 - Subalterno 82 >
VIA RAFFAELE FRONTALI n. 5 Edificio B Scala B Piano 3