

LoHoA

**Agenzia del Territorio
CATASTO FABBRICATI
Ufficio Provinciale di
Rimini**

Dichiarazione protocollata n. RN0016190 del 10/02/2012

Planimetria di u.i.u. in Comune di Riccione

Viale Gorizia

civ. SNC

Identificativi Catastali:

Sezione:

Foglio: 11

Particella: 300

Subalterno: 39

Compilata da:


Leonardi Roberto

Iscritto all'albo:
Geometri

Prov. Pesaro

N. 1116

Scheda n. 1 Scala 1:200

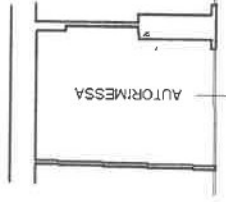

**PIANO SECONDO
SOTTOSTRADA**

H=2.45



nord

Ultima planimetria in atti

Data: 02/06/2023 - n. T48890 - Richiedente: MZZCHR72D51H294H

Totale schede: 1 - Formato di acquisizione: A4(210x297) - Formato stampa richiesto: A4(210x297)

LOTO 1

**Agenzia del Territorio
CATASTO FABBRICATI
Ufficio Provinciale di
Rimini**

Dichiarazione protocollo n. RN0016190 del 10/02/2012

Planimetria di u.i.u. in Comune di Riccione

Viale Gorizia

civ. SNC

Identificativi Catastali:

Sezione:

Foglio: 11

Particella: 300


Subalterno: 38

Compilata da:
Leonardi Roberto
Iscritto all'albo:
Geometri

Prov. Pesaro

N. 1116

Scheda n. 1 Scala 1:200

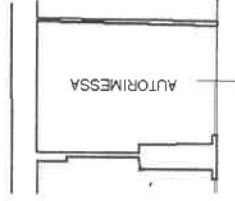

PIANO SECONDO
SOTTOSTRADA

H=2.45



Ultima planimetria in atti

Data: 02/06/2023 - n. T48788 - Richiedente: MZZCHR72D51H294H

Totale schede: 1 - Formato di acquisizione: A4(210x297) - Formato stampa richiesto: A4(210x297)

Lotto 1

**Agenzia del Territorio
CATASTO FABBRICATI
Ufficio Provinciale di
Rimini**

Dichiarazione protocollo n. RN0016190 del 10/02/2012

Planimetria di u.i.u. in Comune di Riccione

Viale Gorizia

civ. SNC

Identificativi Catastali:

Sezione:

Foglio: 11

Particella: 300

Subalterno: 37/1

Compilata da:

Leonardi Roberto


Iscritto all'albo:

Geometri

Prov. Pesaro

N. 1116

Scheda n. 1 Scala 1:200

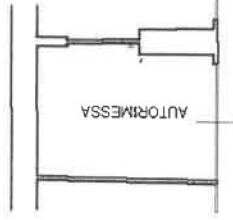

**PIANO SECONDO
SOTTOSTRADA
H=2.45**



nord

Ultima planimetria in atti

Data: 02/06/2023 - n. T48787 - Richiedente: MZZCHR72D51H294H

Totale schede: 1 - Formato di acquisizione: A4(210x297) - Formato stampa richiesto: A4(210x297)

Lotto 1

**Agenzia del Territorio
CATASTO FABBRICATI
Ufficio Provinciale di
Rimini**

Dichiarazione protocollo n. RN0016190 del 10/02/2012

Planimetria di u.i.u. in Comune di Riccione

Viale Gorizia

civ. SNC

Identificativi Catastali:

Sezione:

Foglio: 11

Particella: 300


Subalterno: 36

Compilata da:
Leonardi Roberto
Iscritto all'albo:
Geometri

Prov. Pesaro

N. 1116

Scheda n. 1 Scala 1:200

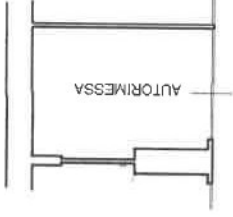

**PIANO SECONDO
SOTTOSTRADA
H=2.45**



Ultima planimetria in atti

Data: 02/06/2023 - n. T48772 - Richiedente: MZZCHR72D51H294H

Totale schede: 1 - Formato di acquisizione: A4(210x297) - Formato stampa richiesto: A4(210x297)

Lotto 1

**Agenzia del Territorio
CATASIO FABBRICATI
Ufficio Provinciale di
Rimini**

Dichiarazione protocollo n. RN0016190 del 10/02/2012

Planimetria di u.i.u. in Comune di Riccione

Viale Gorizia

civ. SNC

Identificativi Catastali:

Sezione:

Foglio: 11

Particella: 300

Subalterno: 357

Compilata da:
Leonardi Roberto
Iscritto all'albo:
Geometri

Prov. Pesaro

N. 1116

Scheda n. 1 Scala 1:200



PIANO SECONDO

SOTTOSTRADA

H=2.45



Ultima planimetria in atti

Lotto 1

**Agenzia del Territorio
CATASTO FABBRICATI
Ufficio Provinciale di
Rimini**

Dichiarazione protocollo n. RN0016190 del 10/02/2012

Planimetria di u.i.u. in Comune di Riccione

Viale Gorizia

civ. SNC

Identificativi Catastali:

Sezione:

Foglio: 11

Particella: 300

Subalterno: 34


Compilata da:
Leonardi Roberto
Iscritto all'albo:
Geometri

Prov. Pesaro

N. 1116

Scheda n. 1

Scala 1:200

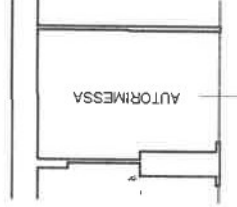

PIANO SECONDO
SOTTOSTRADA
H=2.45



Ultima planimetria in atti

Data: 02/06/2023 - n. T48701 - Richiedente: MZZGHR72D51H294H

Totale schede: 1 - Formato di acquisizione: A4(210x297) - Formato stampa richiesto: A4(210x297)

LO401

**Agenzia del Territorio
CATASTO FABBRICATI
Ufficio Provinciale di
Rimini**

Dichiarazione protocollo n. RN0016190 del 10/02/2012

Planimetria di u.i.u. in Comune di Riccione

Viale Gorizia

civ. SNC

Identificativi Catastali:

Sezione:

Foglio: 11

Particella: 300


Subalterno: 88

Compilata da:
Leonardi Roberto
Iscritto all'albo:
Geometri

Prov. Pesaro

N. 1116

Scheda n. 1 Scala 1:200

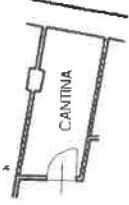

PIANO PRIMO
SOTTOSTRADA

H=2.50



nord

Ultima planimetria in atti

Data: 02/06/2023 - n. T49141 - Richiedente: MZZCHR72D51H294H

Totale schede: 1 - Formato di acquisizione: A4(210x297) - Formato stampa richiesto: A4(210x297)

10/01

**Agenzia del Territorio
CATASTO FABBRICATI
Ufficio Provinciale di
Rimini**

Dichiarazione protocollo n. RN0016190 del 10/02/2012

Planimetria di u.i.u. in Comune di Riccione

Viale Gorizia

civ. SNC

Identificativi Catastali:

Sezione:

Foglio: 11

Particella: 300

Subalterno: 87

Compilata da:
Leonardi Roberto


Iscritto all'albo:
Geometri

Prov. Pesaro

N. 1116

Scheda n. 1

Scala 1:200

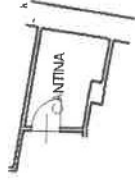

PIANO PRIMO

SOTTOSTRADA

H=2.50



nord

Ultima planimetria in atti

60401

**Agenzia del Territorio
CATASIO FABBRICATI
Ufficio Provinciale di
Rimini**

Dichiarazione protocollata n. RN0016190 del 10/02/2012

Planimetria di u.i.u. in Comune di Riccione

Viale Gorizia

civ. SNC

Identificativi Catastali:

Sezione:

Foglio: 11

Particella: 300

Subalterno: 86

Compilata da:
Leonardi Roberto
Iscritto all'albo:
Geometri

Prov. Pesaro

N. 1116

Scheda n. 1 Scala 1:200



PIANO PRIMO
SOTTOSTRADA
H=2.50



Ultima planimetria in atti

Data: 02/06/2023 - n. T49139 - Richiedente: MZZCHR72D51H294H

Totale schede: 1 - Formato di acquisizione: A4(210x297) - Formato stampa richiesto: A4(210x297)

Lotto 1

**Agenzia del Territorio
CATASTO FABBRICATI
Ufficio Provinciale di
Rimini**

Dichiarazione protocollata n. RN0016190 del 10/02/2012

Planimetria di u.i.u. in Comune di Riccione

Viale Gorizia

civ. SNC

Identificativi Catastali:

Sezione:

Foglio: 11

Particella: 300

Subalterno: 85


Compilata da:
Leonardi Roberto
Iscritto all'albo:
Geometri

Prov. Pesaro

N. 1116

Scheda n. 1

Scala 1:200

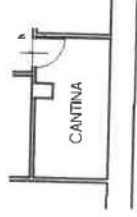

PIANO PRIMO
SOTTOSTRADA
H=2.50



Ultima planimetria in atti

LoHoA

**Agenzia del Territorio
CATASTO FABBRICATI
Ufficio Provinciale di
Rimini**

Dichiarazione protocollo n. RN0016190 del 10/02/2012

Planimetria di u.i.u. in Comune di Riccione

Viale Gorizia

civ. SNC

Identificativi Catastali:

Sezione:

Foglio: 11

Particella: 300


Subalterno: 84

Compilata da:
Leonardi Roberto
Iscritto all'albo:
Geometri

Prov. Pesaro

N. 1116

Scheda n. 1 Scala 1:200

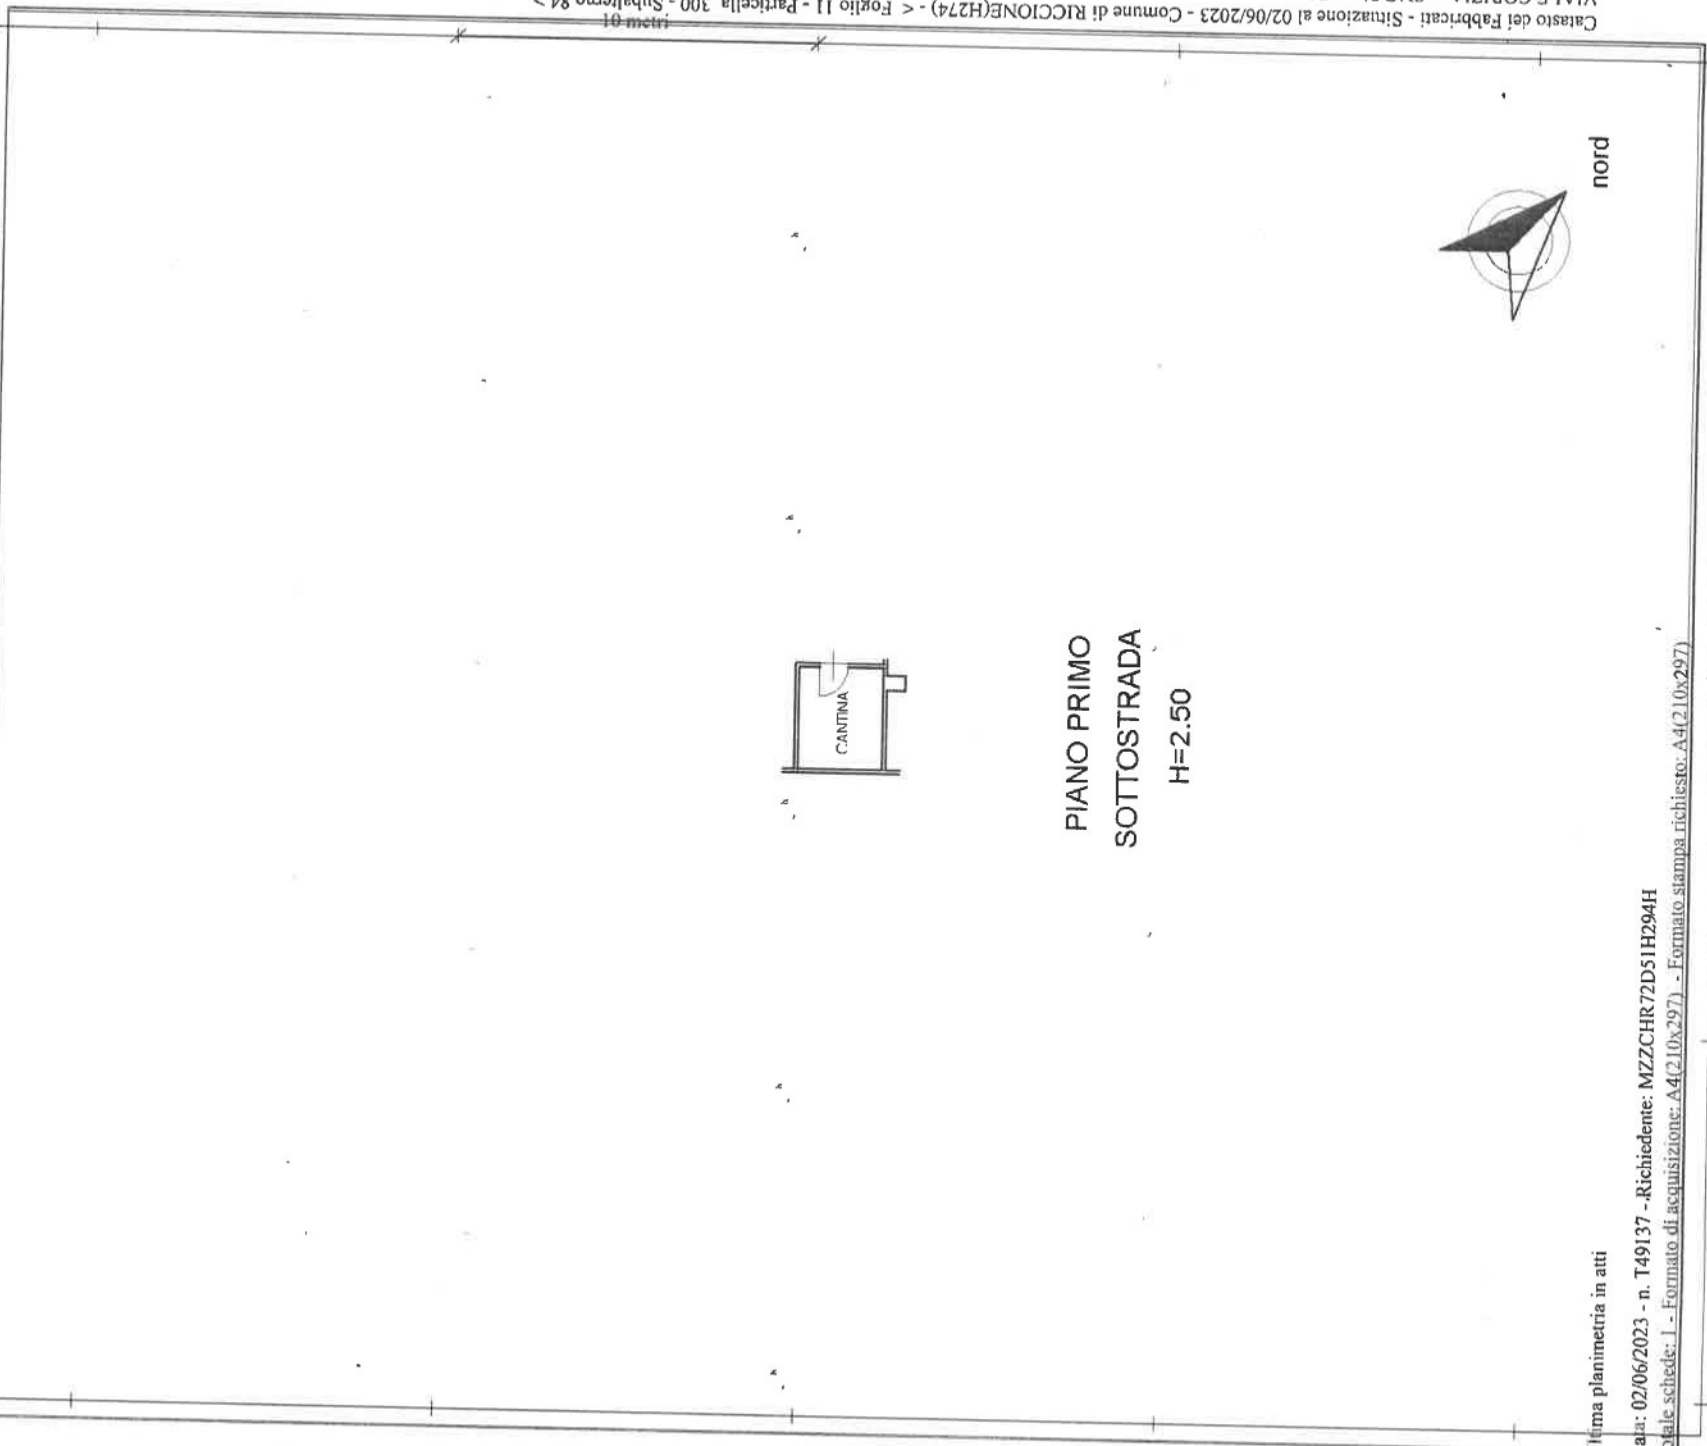

PIANO PRIMO
SOTTOSTRADA
H=2.50



Ultima planimetria in atti

Data: 02/06/2023 - n. T49137 - Richiedente: MZZCHR72D51H294H

Totale schede: 1 - Formato di acquisizione: A4(210x297) - Formato stampa richiesto: A4(210x297)

Lotto 1

**Agenzia del Territorio
CATASTO FABBRICATI
Ufficio Provinciale di
Rimini**

Dichiarazione protocollata n. RN0016190 del 10/02/2012

Planimetria di u.i.u. in Comune di Riccione

Viale Gorizia

civ. SNC

Identificativi Catastali:

Sezione:

Foglio: 11

Particella: 300

Subalterno: 54

Compilata da:

Leonardi Roberto


Iscritto all'albo:

Geometri

Prov. Pesaro

N. 1116

Scheda n. 1 Scala 1:206

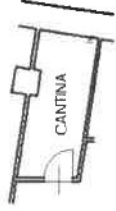

PIANO SECONDO
SOTTOSTRADA

H=2.45



Ultima planimetria in atti

Data: 02/06/2023 - n. T49136 - Richiedente: MZZCHR72D51H294H

Totale schede: 1 - Formato di acquisizione: A4(210x297) - Formato stampa richiesto: A4(210x297)

Lotto 1

**Agenzia del Territorio
CATASTO FABBRICATI
Ufficio Provinciale di
Rimini**

Dichiarazione protocollo n. RN0016190ae1 10/02/2012
Planimetria di u.i.u. in Comune di Riccione
Viale Gorizia

civ. SNC

Identificativi Catastali:

Sezione:

Foglio: 11

Particella: 300


Subalterno: 53

Compilata da:
Leonardi Roberto
Iscritto all'albo:
Geometri

Prov. Pesaro

N. 1116

Scheda n. 1 Scala 1:200

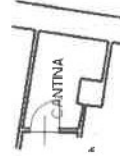

PIANO SECONDO
SOTTOSTRADA

H=2.45



Ultima planimetria in atti

Pa.n.: 02/06/2023 - n. T49089 - Richiedente: MZZCHR72D51H294H

Totale schede: 1 - Formato di acquisizione: A4(210x297) - Formato stampa richiesto: A4(210x297)

LOTTO

**Agenzia del Territorio
CATASTO FABBRICATI
Ufficio Provinciale di
Rimini**

Dichiarazione protocollo n. RN0016190 del 10/02/2012

Planimetria di u.i.u. in Comune di Riccione

Viale Gorizia

civ. SNC

Identificativi Catastali:

Sezione:

Foglio: 11

Particella: 300


Subalterno: 52

Compilata da:
Leonardi Roberto
Iscritto all'albo:
Geometri

Prov. Pesaro

N. 1116

Scheda n. 1 Scala 1:200

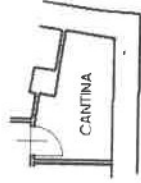

**PIANO SECONDO
SOTTOSTRADA**

H=2.45



Ultima planimetria in atti

Data: 02/06/2023 - n. T49088 - Richiedente: MZZCHR72D51H294H

Totale schede: 1 - Formato di acquisizione: A4(210x297) - Formato stampa richiesto: A4(210x297)

Lotto 1

**Agenzia del Territorio
CATASTO FABBRICATI
Ufficio Provinciale di
Rimini**

Dichiarazione protocollo n. RN0016190 del 10/02/2012

Planimetria di u.i.u. in Comune di Riccione
Viale Gorizia

civ. SNC

Identificativi Catastali:

Sezione:

Foglio: 11

Particella: 300


Subalterno: 51

Compilata da:
Leonardi Roberto
Iscritto all'albo:
Geometri

Prov. Pesaro

N. 1116

Scheda n. 1 Scala 1:200

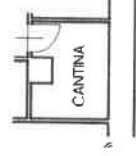

PIANO SECONDO
SOTTOSTRADA

H=2.45



nord


Ultima planimetria in atti

Data: 02/06/2023 - n. T49087 - Richiedente: MZZCHR72D51H294H

Totale schede: 1 - Formato di acquisizione: A4(210x297) - Formato stampa richiesto: A4(210x297)

Lotto 1

Agenzia del Territorio CATASTO FABBRICATI Ufficio Provinciale di Rimini		Dichiarazione protocollata n. RN0016190 del 10/02/2012	
Viale Gorizia		civ. SNC	
Identificativi Catastali: Sezione: Foglio: 11 Particella: 300 Subalterno: 50		Compilata da: Leonardì Roberto Iscritto all'albo: Geometri Prov. Pesaro N. 1116	
Scheda n. 1 Scala 1:200			

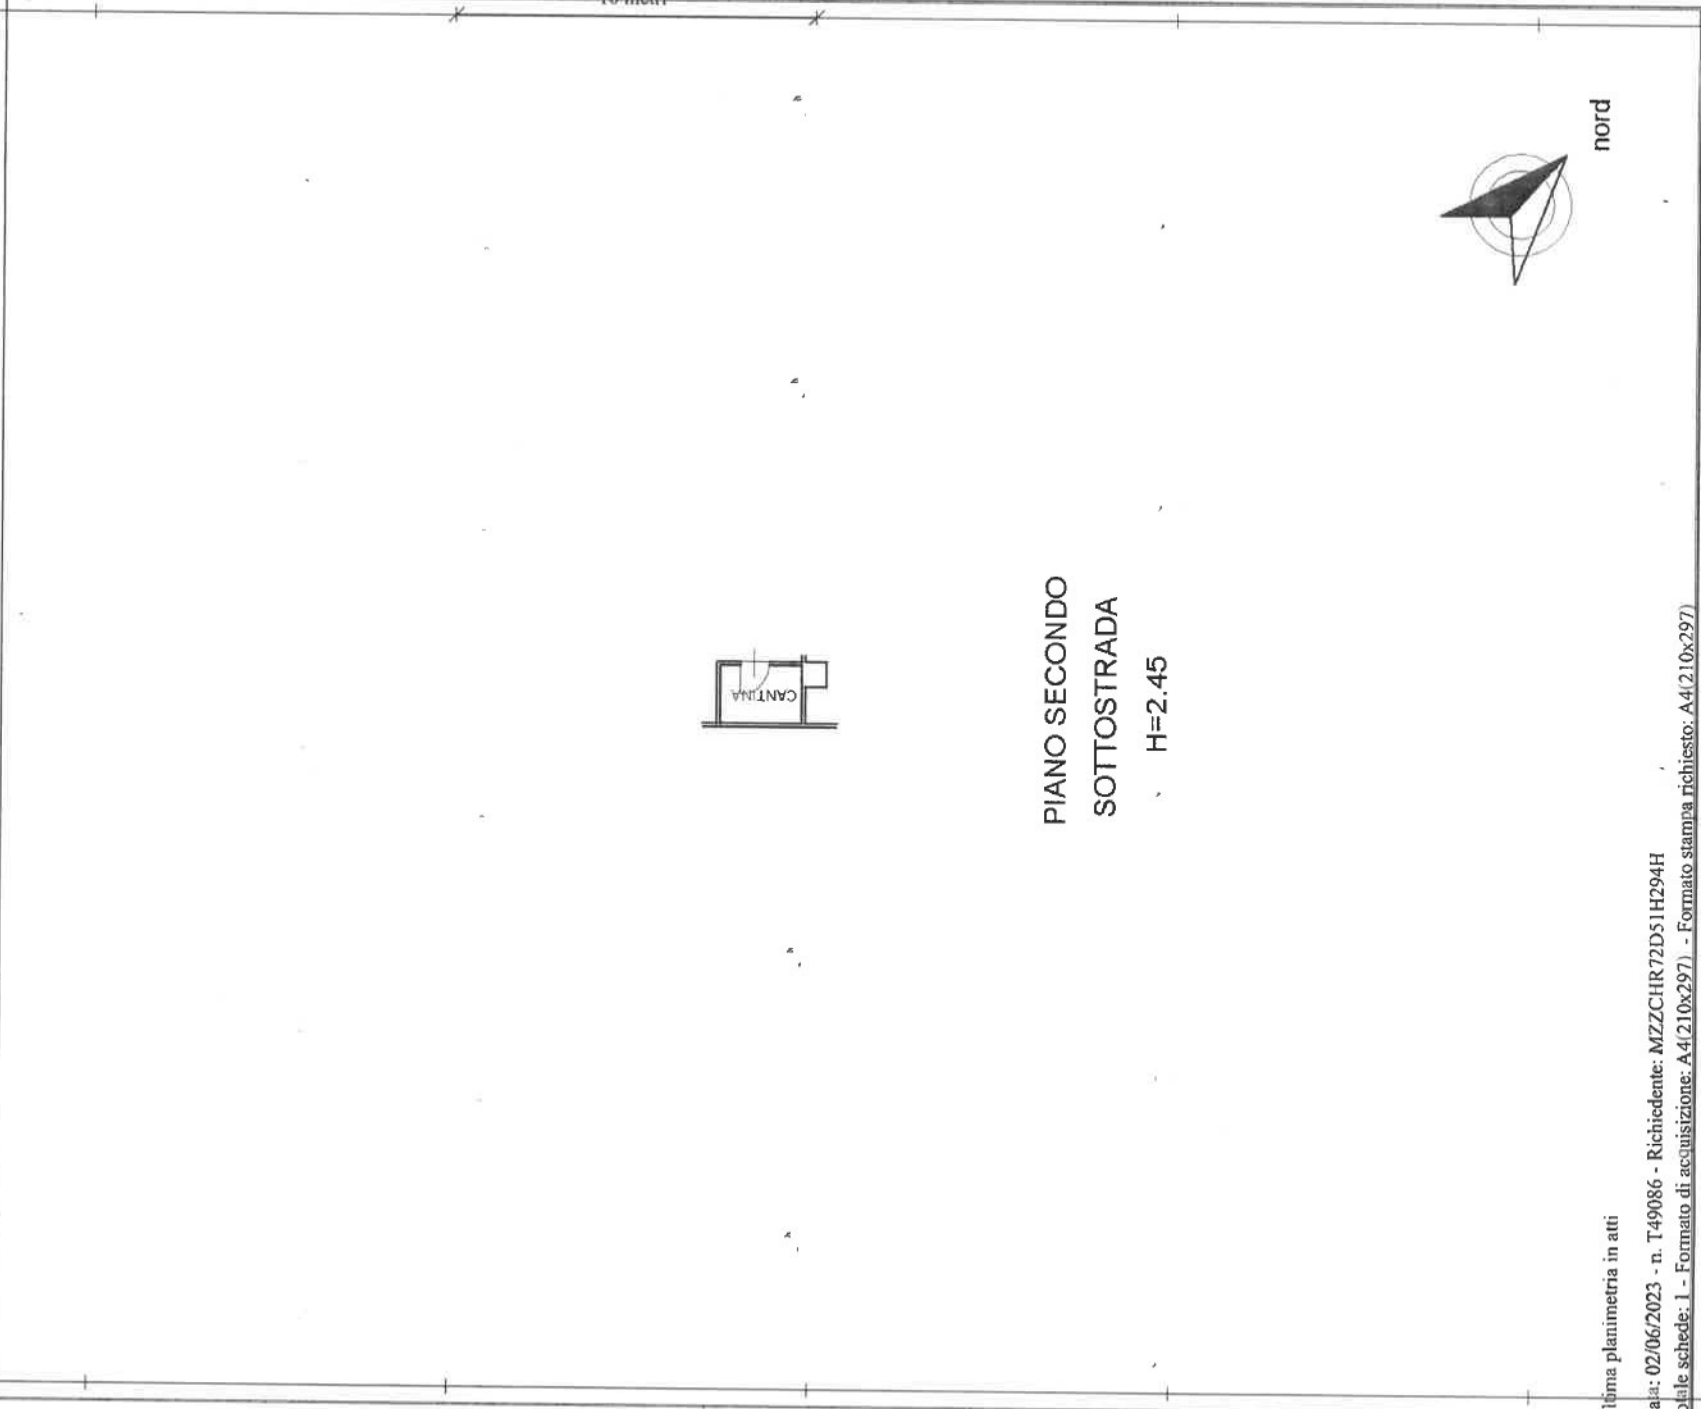

Lotto 1

**Agenzia del Territorio
CATASTO FABBRICATI
Ufficio Provinciale di
Rimini**

Dichiarazione protocollata n. RN0016190 del 10/02/2012

Planimetria di u.i.u. in Comune di Riccione

Viale Gorizia

civ. SNC

Identificativi Catastali:

Sezione:

Foglio: 11

Particella: 300


Subalterno: 45

Compilata da:
Leonardi Roberto
Iscritto all'albo:
Geometri

Prov. Pesaro

N. 1116

Scheda n. 1 Scala 1:200

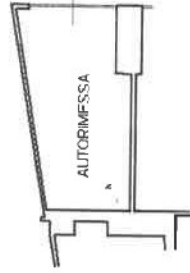

PIANO SECONDO
SOTTOSTRADA

H=2.45



nord

LOLTON

**Agenzia del Territorio
CATASTO FABBRICATI
Ufficio Provinciale di
Rimini**

Dichiarazione protocollata n. RN0016190 del 10/02/2012

Planimetria di u.i.u. in Comune di Riccione

Viale Gorizia

civ. SNC

Identificativi Catastali:

Sezione:

Foglio: 11

Particella: 300

Subalterno: 43r

Compilata da:

Leonardi Roberto

Iscritto all'albo:

Geometri

Prov. Pesaro

N. 1116

Scheda n. 1 Scala 1:200



PIANO SECONDO
SOTTOSTRADA

H=2.45



Ultima planimetria in atti

Data: 02/06/2023 - n. T48895 - Richiedente: MZZCHR72D51H294H

Totale schede: 1 - Formato di acquisizione: A4(210x297) - Formato stampa richiesto: A4(210x297)

LOTO 1

**Agenzia del Territorio
CATASIO FABBRICATI
Ufficio Provinciale di
Rimini**

Dichiarazione protocollo n. RN0016190 del 10/02/2012
Planimetria di u.i.u. in Comune di Riccione
Viale Gorizia

civ. SNC

Identificativi Catastali:


Sezione:
Foglio: 11
Particella: 300
Subalterno: 42

Compilata da:
Leonardi Roberto
Iscritto all'albo:
Geometri

Prov. Pesaro

N. 1115

Scheda n. 1 Scala 1:200

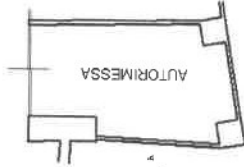

**PIANO SECONDO
SOTTOSTRADA
H=2.45**



Ultima planimetria in atti

Pa.a: 02/06/2023 - n. T48894 - Richiedente: MZZCHR72D51H294H

Totale schede: 1 - Formato di acquisizione: A4(210x297) - Formato stampa richiesto: A4(210x297)

LoHoA

**Agenzia del Territorio
CATASTO FABBRICATI
Ufficio Provinciale di
Rimini**

Dichiarazione protocollo n. RN0016190 del 10/02/2012

Planimetria di u.i.u. in Comune di Riccione

Viale Gorizia

civ. SNC

Identificativi Catastali:

Sezione:

Foglio: 11

Particella: 300

Subalterno: 41r

Compilata da:

Leonardi Roberto


Iscritto all'albo:

Geometri

Prov. Pesaro

N. 1116

Scheda n. 1 Scala 1:200

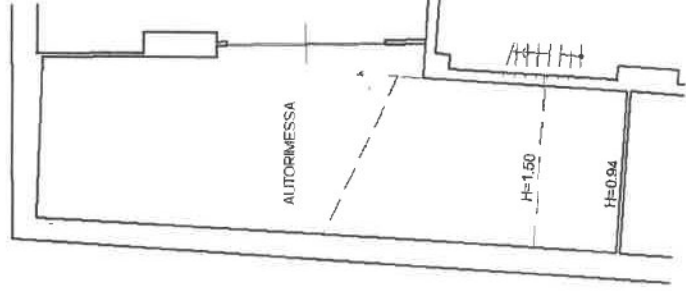

**PIANO SECONDO
SOTTOSTRADA
H=2.45**



Ultima planimetria in atti

Loto 1

**Agenzia del Territorio
CATASTO FABBRICATI
Ufficio Provinciale di
Rimini**

Dichiarazione protocollata n. RN0016190 del 10/02/2012

Planimetria di u.i.u. in Comune di Riccione

Viale Gorizia

civ. SNC

Identificativi Catastali:

Sezione:

Foglio: 11

Particella: 300


Subalterno: 40

Compilata da:
Leonardi Roberto
Iscritto all'albo:
Geometri

Prov. Pesaro

N. 1116

Scheda n. 1 Scala 1:200

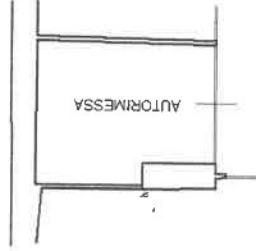

**PIANO SECONDO
SOTTOSTRADA**

H=2.45



nord

Catasto dei Fabbricati - Situazione al 02/06/2023 - Comune di RICCIONE(H274) - < Foglio 11 - Particella 300 - Subalterno 40 >
VIALE GORIZIA n. SNC Piano S2