

Lotto 2

Visura storica per immobile

Situazione degli atti informatizzati al 19/09/2022

| | |
|-----------------------------|---|
| Dati della richiesta | Comune di RIMINI (Codice:H294) |
| Catasto Fabbricati | Provincia di RIMINI |
| | Foglio: 99 Particella: 2415 Sub.: 81 |

INTESTATO

| | | |
|--------------|------------|------------|
| ● [REDACTED] | [REDACTED] | [REDACTED] |
|--------------|------------|------------|

Unità immobiliare dal 02/12/2015

| N. | DATI IDENTIFICATIVI | | | | DATI DI CLASSAMENTO | | | | | | | DATI DERIVANTI DA |
|---|---------------------|-----------|-------------|-----------|---------------------|------------|-------------|----------|----------------|----------------------------------|----------------------|---|
| | Sezione Urbana | Foglio | Particella | Sub | Zona Cens. | Micro Zona | Categoria | Classe | Consistenza | Superficie Catastale | Rendita | |
| 1 | | 99 | 2415 | 81 | 1 | | A/10 | 4 | 12 vani | Totale: 292 m² | Euro 5.069,54 | VARIAZIONE NEL CLASSAMENTO del 02/12/2015 Pratica n. RN0081750 in atti dal 02/12/2015 VARIAZIONE DI CLASSAMENTO (n. 21451.1/2015) |
| Indirizzo [REDACTED] | | | | | | | | | | | | |
| Mod.58 | | | | | | | | | | | | |
| Annotazioni classamento e rendita non rettificati entro dodici mesi dalla data di iscrizione in atti della dichiarazione (d.m. 701/94) | | | | | | | | | | | | |

Mappali Terreni Correlati

Codice Comune H294 - Foglio 99 - Particella 2415

Situazione dell'unità immobiliare dal 09/11/2015

| N. | DATI IDENTIFICATIVI | | | | DATI DI CLASSAMENTO | | | | | | | DATI DERIVANTI DA |
|---|---------------------|-----------|-------------|-----------|---------------------|------------|-------------|----------|----------------|----------------------------------|----------------------|---|
| | Sezione Urbana | Foglio | Particella | Sub | Zona Cens. | Micro Zona | Categoria | Classe | Consistenza | Superficie Catastale | Rendita | |
| 1 | | 99 | 2415 | 81 | 1 | | A/10 | 4 | 12 vani | Totale: 292 m² | Euro 5.069,54 | Variazione del 09/11/2015 - Inserimento in visura dei dati di superficie. |
| Indirizzo [REDACTED] | | | | | | | | | | | | |
| Mod.58 | | | | | | | | | | | | |
| Annotazioni classamento e rendita proposti (d.m. 701/94) | | | | | | | | | | | | |

Mappali Terreni Correlati

Codice Comune H294 - Foglio 99 - Particella 2415

Visura storica per immobile

Situazione degli atti informatizzati al 19/09/2022

Situazione dell'unità immobiliare dal 02/12/2014

| N. | DATI IDENTIFICATIVI | | | | DATI DI CLASSAMENTO | | | | | | | DATI DERIVANTI DA | |
|-------------|---------------------|--|------------|-----|---------------------|------------|-----------|--------|-------------|----------------------|---------------|--|--|
| | Sezione Urbana | Foglio | Particella | Sub | Zona Cens. | Micro Zona | Categoria | Classe | Consistenza | Superficie Catastale | Rendita | | |
| 1 | | 99 | 2415 | 81 | 1 | | A/10 | 4 | 12 vani | | Euro 5.069,54 | VARIAZIONE del 02/12/2014 Pratica n. RN0108185 in atti dal 02/12/2014 DIVERSA DISTRIBUZIONE DEGLI SPAZI INTERNI-ULTIMAZIONE DI FABBRICATO URBANO (n. 43145.1/2014) | |
| Indirizzo | | [REDACTED] | | | | | | | | | | | |
| Notifica | | [REDACTED] | | | | | Partita | | [REDACTED] | | Mod.58 | | |
| Annotazioni | | classamento e rendita proposti (d.m. 701/94) | | | | | | | | | | | |

L'intestazione alla data della richiesta deriva dai seguenti atti:

Situazione degli intestati dal 30/12/2014

| N. | DATI ANAGRAFICI | CODICE FISCALE | DIRITTI E ONERI REALI |
|------------|-----------------|----------------|-----------------------|
| ● | [REDACTED] | [REDACTED] | [REDACTED] |
| [REDACTED] | [REDACTED] | [REDACTED] | [REDACTED] |
| [REDACTED] | [REDACTED] | [REDACTED] | [REDACTED] |
| [REDACTED] | [REDACTED] | [REDACTED] | [REDACTED] |
| [REDACTED] | [REDACTED] | [REDACTED] | [REDACTED] |

Per ulteriori variazioni richiedere le visure storiche dei seguenti immobili soppressi, originari del precedente

Foglio 99 Particella 2415 Subalterno 76; Foglio 99 Particella 2415 Subalterno 77; Foglio 99 Particella 2415 Subalterno 78;

Visura telematica

Tributi speciali: Euro 0,90

* Codice Fiscale Validato in Anagrafe Tributaria.

Agenzia delle Entrate
CATASTO FABBRICATI
Ufficio provinciale di
Rimini

Scala 1: 200


n. 1

Dichiarazione protocollo n. RN0108185 del 02/12/2014
Planimetria di u.i.u. in Comune di Rimini
Viale Luigi Settembrini

civ. 17/S

Identificativi Catastali:
Sezione:
Foglio: 99
Particella: 2415
Subalterno: 81

Compilata da:
Carli Leandro
Iscritto all'albo:
Geometri
Prov. Rimini
N. 426

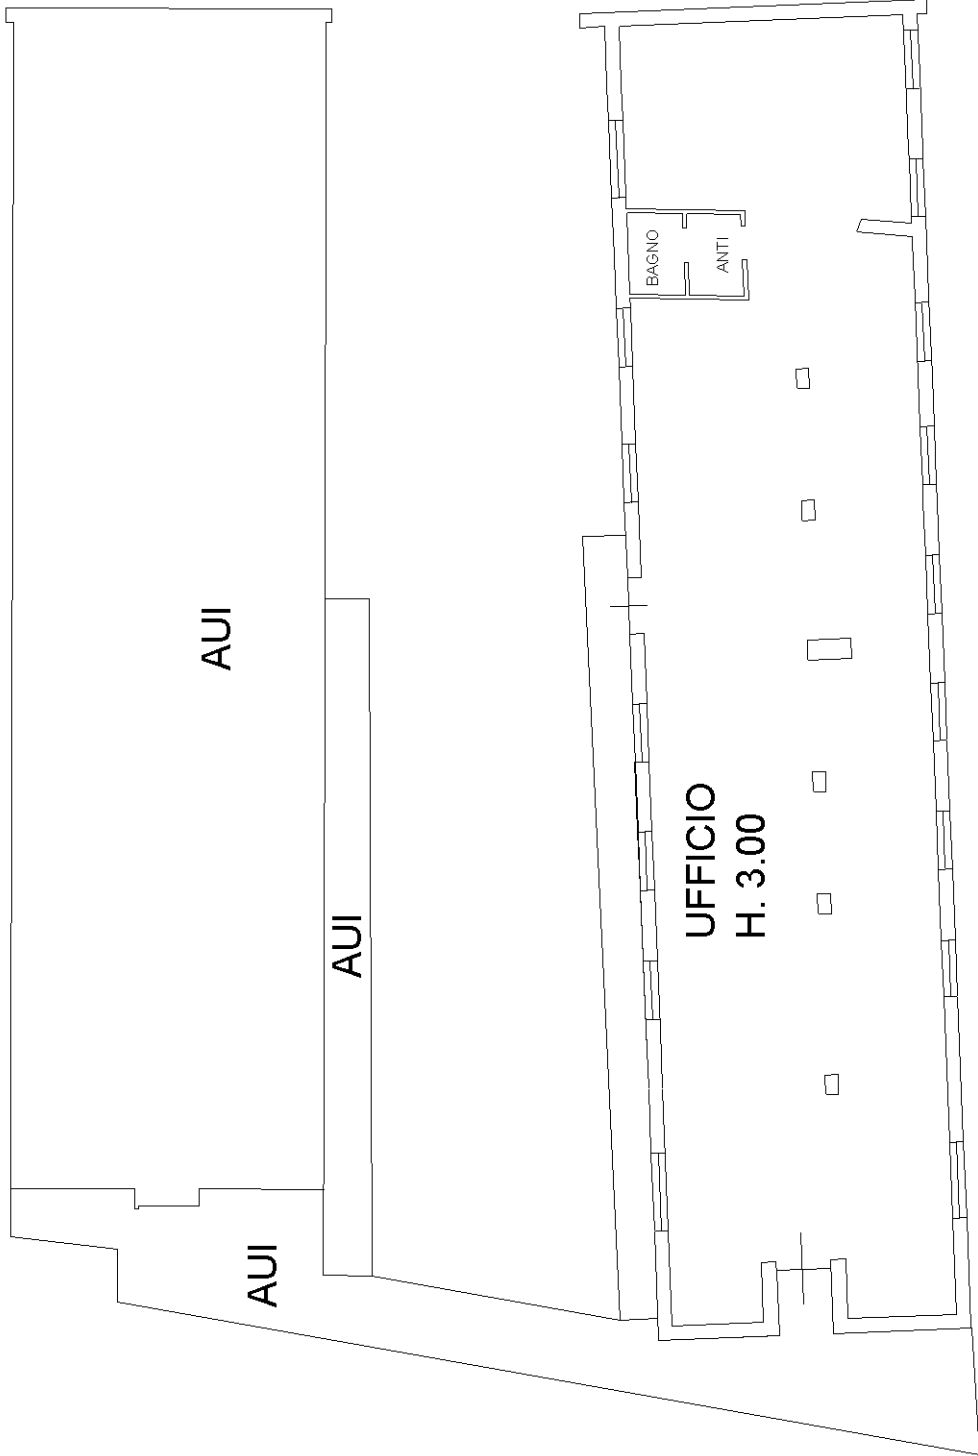

PIANTA PIANO QUARTO

NORD

