

N=-53100



Direzione Provinciale di Rimini
Ufficio Provinciale - Territorio
Servizi Catastali



Data: 21/03/2024
Ora: 14:30:23
Numero Pratica: T257392
Pag: 1 - Segue

ACCERTAMENTO DELLA PROPRIETA IMMOBILIARE URBANA ELENCO DEI SUBALTERNI ASSEGNATI

Comune	Sezione	Foglio	Particella	Tipo mappale	del:
SANTARCANGELO DI ROMAGNA		24	635	217247	28/12/2007

Sub	UBICAZIONE via/piazza	n.civ	Piani	Scala	Int	DESCRIZIONE
2	VIA SOGLIANO		T			UNITA ABITATIVA
3	VIA SOGLIANO		T			UNITA ABITATIVA
4	VIA SOGLIANO		T			UNITA ABITATIVA
5	VIA SOGLIANO		1-2			UNITA ABITATIVA
6	VIA SOGLIANO		1-2			UNITA ABITATIVA
7	VIA SOGLIANO		1-2			UNITA ABITATIVA
8	VIA SOGLIANO		1-2			UNITA ABITATIVA
9	VIA SOGLIANO		T			UNITA ABITATIVA
10	VIA SOGLIANO		T			UNITA ABITATIVA
11	VIA SOGLIANO		T			UNITA ABITATIVA
12	VIA SOGLIANO		S1-T			UNITA ABITATIVA
13	VIA SOGLIANO		1-2			UNITA ABITATIVA
14						SOPPRESSO
15	VIA SOGLIANO		1-2			UNITA ABITATIVA
16	VIA SOGLIANO		1-2			UNITA ABITATIVA
17	VIA SOGLIANO		T			UFFICIO PUBBLICO (SEGGIO)
18	VIA SOGLIANO		S1			GARAGE
19	VIA SOGLIANO		S1			GARAGE
20	VIA SOGLIANO		S1			GARAGE
21	VIA SOGLIANO		S1			GARAGE
22	VIA SOGLIANO		S1			GARAGE
23	VIA SOGLIANO		S1			GARAGE
24	VIA SOGLIANO		S1			GARAGE
25	VIA SOGLIANO		S1			GARAGE
26	VIA SOGLIANO		S1			GARAGE
27	VIA SOGLIANO		S1			GARAGE
28	VIA SOGLIANO		S1			GARAGE
29	VIA SOGLIANO		S1			GARAGE
30	VIA SOGLIANO		S1			GARAGE
31	VIA SOGLIANO		S1			GARAGE
32	VIA SOGLIANO		S1			GARAGE
33	VIA SOGLIANO		S1			GARAGE
34	VIA SOGLIANO		S1			GARAGE
35	VIA SOGLIANO		S1			CANTINA
36	VIA SOGLIANO		S1			CANTINA

37	VIA SOGLIANO		S1			CANTINA
38	VIA SOGLIANO		S1-T - 1-2			BCNC (PASSAGGIO PEDONALE, INGRESSO, VANO SCALA) AI SUB. 2-3-4-5-6-7-8-34-35-44
39	VIA SOGLIANO		S1-T - 1-2			BCNC (PASSAGGIO PEDONALE, INGRESSO, VANO SCALA) AI SUB. 10-11-12-13-15-16-36-37-46-47
41	VIA SOGLIANO		S1			BCNC (DISIMPEGNO) AI SUB. 12-27-28-29-30-31-32-33-36-37
42	VIA SOGLIANO		S1-T			BCNC (RAMPA SCIVOLO PER MANOVRA) AI SUB. 18-19-20-21-22-23-24-25-26-27-28-29-30-31-32-33
43	VIA SOGLIANO		T			BCNC (CORTE) AI SUB. 2-3-4-5-6-7-8-9-10-11-12-13-15-16-17-18-19-20-21-22-23-24-25-26-27-28-29-30-31-32-33-34-35-36-37-44-46-47
44	VIA SOGLIANO		S1-T			UNITA ABITATIVA
45	VIA SOGLIANO		S1			BCNC (DISIMPEGNO) AI SUB. 18-19-20-21-22-23-24-25-34-35-44
46	VIA SOGLIANO		1			ABITAZIONE DI TIPO ECONOMICO
47	VIA SOGLIANO		2			MAGAZZINO

Visura telematica

ELABORATO PLANIMETRICO

elaborato da:
Pizzelli Mario

registrato all'albo:
Pizzelli Mario

via Forlì

N. 104

**Agenzia del Territorio
CATASTO FABBRICATI
Ufficio Provinciale di
Rimini**

Comune di Santarcangelo Di Romagna

Foglio: 24


Particella: 635

Protocollo n. RN0118486 del 01/10/2010


Tipo Mappale n. 217247 del 28/12/2007

Tracciato grafico dei subalterni

Scala 1 : 500

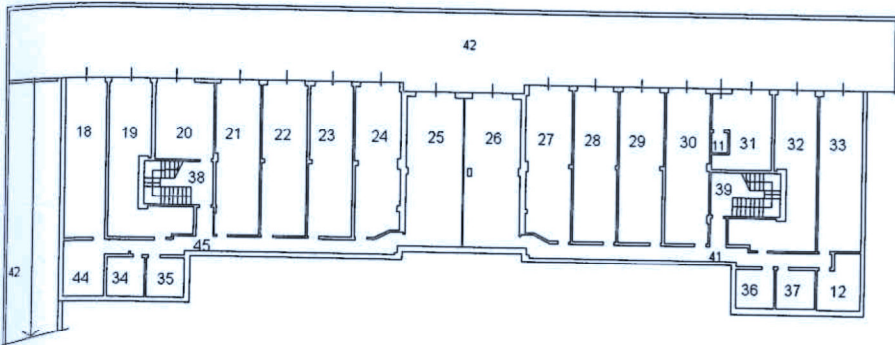



PIANO SOTTOSTRADA

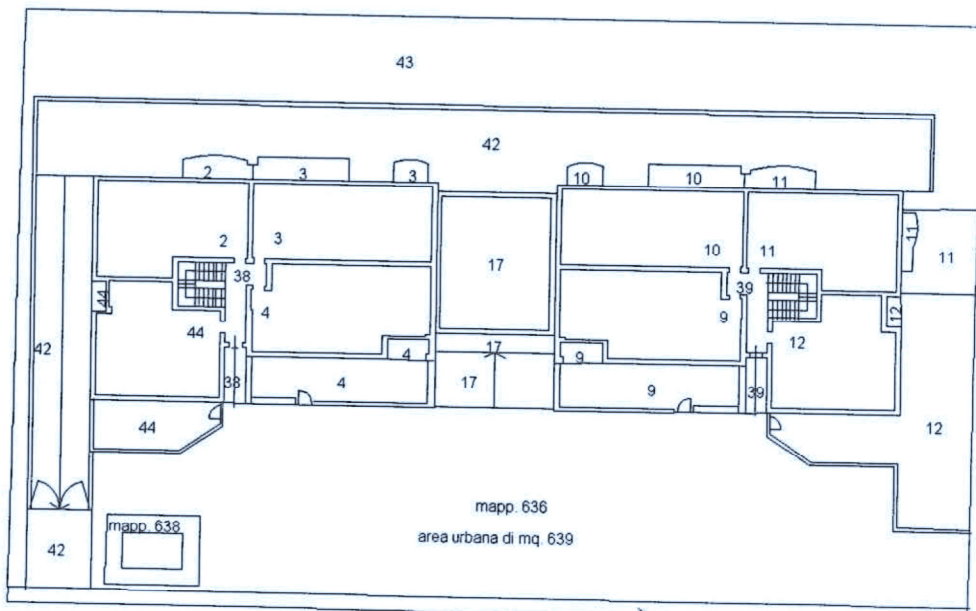



PIANO TERRA

mapp. 636
area urbana di mq. 639

mapp. 637
area urbana di mq. 66

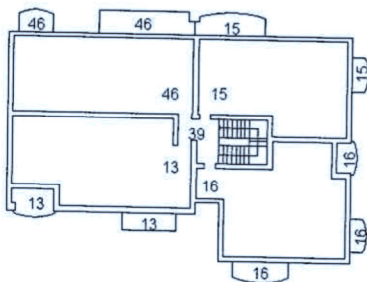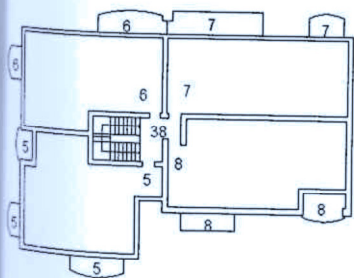

PIANO PRIMO

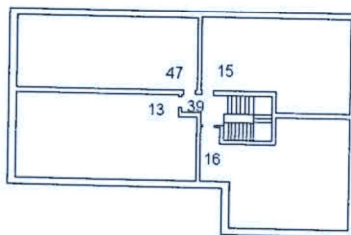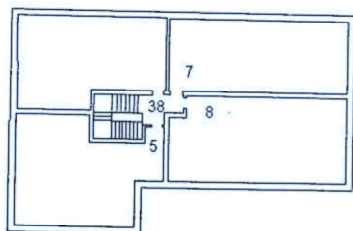

planimetria in atti

**Agenzia del Territorio
CATASTO FABBRICATI
Ufficio Provinciale di
Rimini**

Dichiarazione protocollo n. RN0216218 del 21/12/2007

Planimetria di u.i.u. in Comune di Santarcangelo Di Romagna

Via Sogliano

civ.

Identificativi Catastali:

Sezione:

Foglio: 24

Particella: 635

Subalterno: 4

Compilata da:
Semprini Nevio


Iscritto all'albo:
Geometri

Prov. Rimini

N. 818

eda n. 1

Scala 1:200

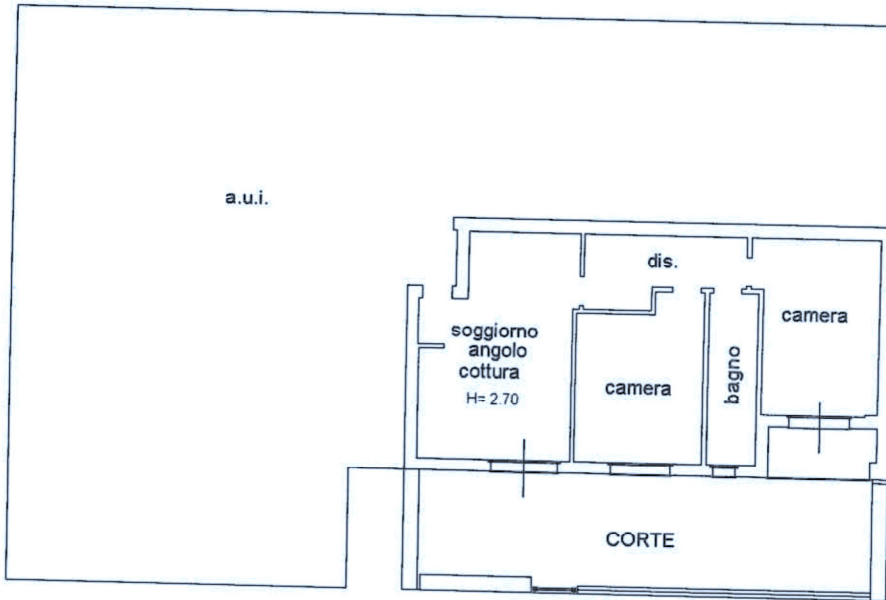

PIANO TERRA


Catasto dei Fabbricati - Situazione al 21/03/2024 - Comune di SANTARCANGELO DI ROMAGNA(1304) - < Foglio 24 - Particella 635 - Subalterno 4 >



**Agenzia del Territorio
CATASTO FABBRICATI
Ufficio Provinciale di
Rimini**

Dichiarazione protocollo n. RN0216218 del 21/12/2007	
Planimetria di u.i.u. in Comune di Santarcangelo Di Romagna	
Via Sogliano civ.	
Identificativi Catastali:	Compilata da: Semprini Nevio
Sezione:	Iscritto all'albo: Geometri
Foglio: 24	Prov. Rimini
Particella: 635	N. 818
Subalterno: 25	

ada n. 1 Scala 1:200

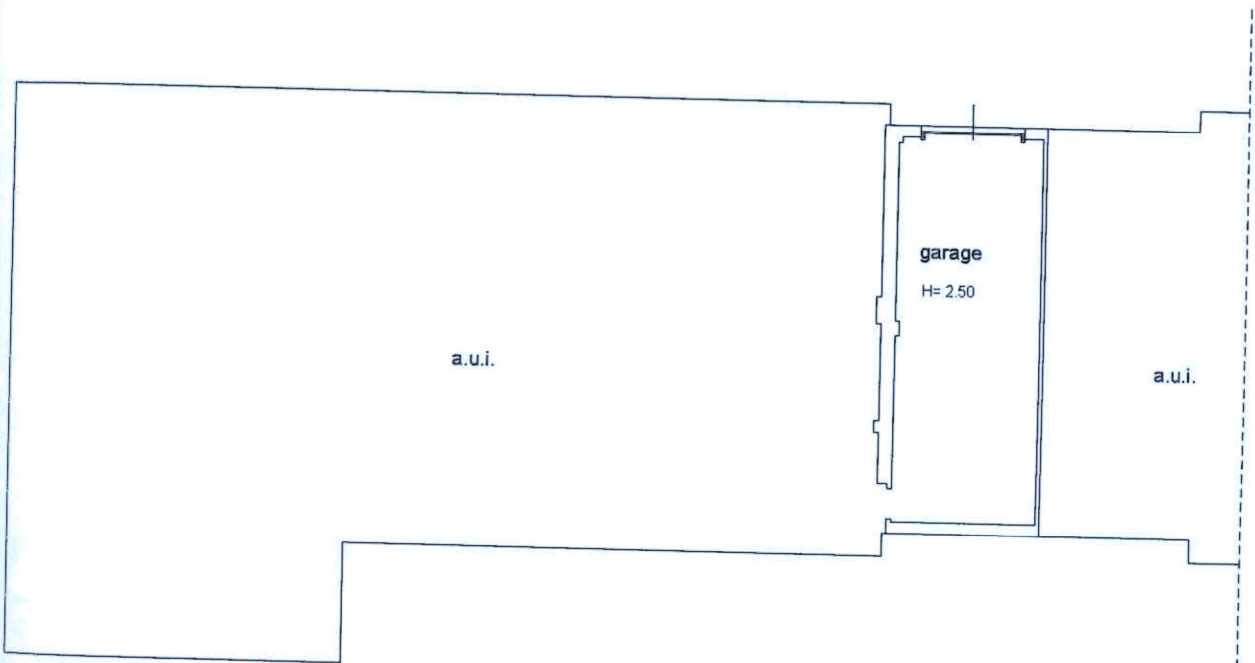

PIANO SOTTOSTRADA

Catasto dei Fabbricati - Situazione al 21/03/2024 - Comune di SANTARCANGELO DI ROMAGNA(304) - < Foglio 24 - Particella 635 - Subalterno 25 >

