

Agenzia delle Entrate
CATASTO FABBRICATI
Ufficio Provinciale di
Rimini

Dichiarazione protocollo n. _____ del _____	
Comune di Rimini	
Via Manfredi Azzarita _____ civ. 10	
Identificativi Catastali:	Compilata da:
Sezione:	Marini Elisa
Foglio: 47	Iscritto all'albo:
Particella: 1039	Geometri
Subalterno: 7	Prov. Forli' _____ N. 2194

Planimetria
Scheda n. 1 Scala 1:200

VIA M. AZZARITA



PIANO SOTTOSTRADA PRIMO
(INTERRATO)
H. 2.32

NORD




Agenzia delle Entrate
CATASTO FABBRICATI
Ufficio Provinciale di
Rimini

Dichiarazione protocollo n. _____ del _____	
Comune di Rimini	
Via Manfredi Azzarita _____ civ. 10	
Identificativi Catastali: Sezione: Foglio: 47 Particella: 1039 Subalterno: 8	Compilata da: Marini Elisa Iscritto all'albo: Geometri Prov. Forlì' _____ N. 2194

Planimetria
Scheda n. 1 Scala 1:200

VIA M. AZZARITA

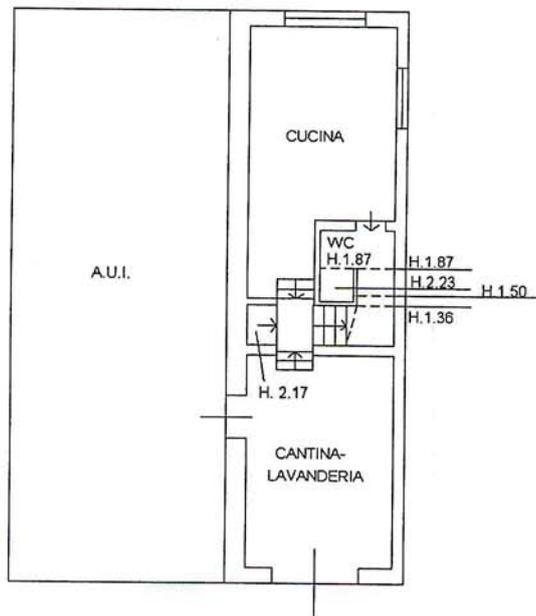

PIANO SOTTOSTRADA PRIMO
(INTERRATO)

H. 2.32

NORD



Agenzia delle Entrate
CATASTO FABBRICATI
Ufficio Provinciale di
Rimini

Dichiarazione protocollo n. _____ del _____	
Comune di Rimini	
Via Manfredi Azzarita _____ civ. 10	
Identificativi Catastali: Sezione: Foglio: 47 Particella: 1039 Subalterno: 9	Compilata da: Marini Elisa Iscritto all'albo: Geometri Prov. Forlì' _____ N. 2194

Planimetria
Scheda n. 1 Scala 1:200

VIA M. AZZARITA



PIANO TERRA
(RIALZATO)
H. 2.83

NORD




Agenzia delle Entrate
CATASTO FABBRICATI
Ufficio Provinciale di
Rimini

Dichiarazione protocollo n. _____ del _____	
Comune di Rimini	
Via Manfredi Azzarita _____ civ. 10	
Identificativi Catastali: Sezione: Foglio: 47 Particella: 1039 Subalterno: 10	Compilata da: Marini Elisa Iscritto all'albo: Geometri Prov. Forli' _____ N. 2194

Planimetria
Scheda n. 1 Scala 1:200

VIA M. AZZARITA

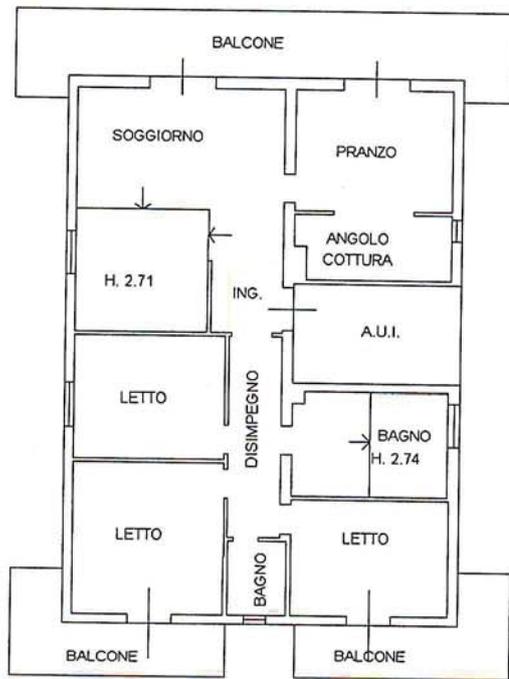

PIANO PRIMO H. 2.85

NORD




Agenzia delle Entrate
CATASTO FABBRICATI
Ufficio Provinciale di
Rimini

Dichiarazione protocollo n. _____ del _____	
Comune di Rimini	
Via Manfredi Azzarita _____ civ. 10	
Identificativi Catastali: Sezione: Foglio: 47 Particella: 1039 Subalterno: 11	Compilata da: Marini Elisa Iscritto all'albo: Geometri Prov. Forli' _____ N. 2194

Planimetria
Scheda n. 1 Scala 1:200

VIA M. AZZARITA

H. 2.10
TETTOIA
H. 2.27

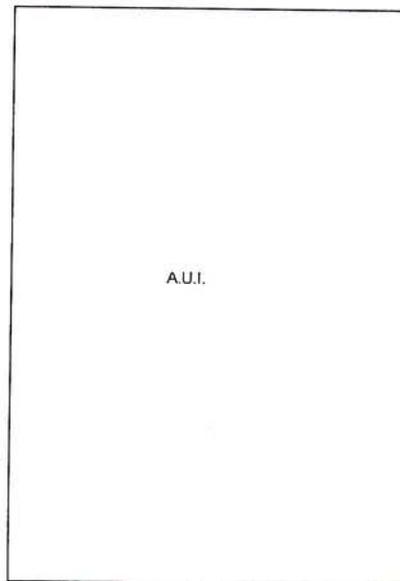

A.U.I.

PIANO TERRA (RIALZATO)

NORD

