

MODULARIO
F. - Cat. 5.7.1 - 3M

Mon. A (Nuovo Catasto Edilizio Urb.

MINISTERO DELLE FINANZE
DIREZIONE GENERALE DEL CATASTO E DEI SERVIZI TECNICI ERARIALI

Lire
30

NUOVO CATASTO EDILIZIO URBANO


(IL DECRETO-LEGGE 13 APRILE 1984, N. 68)

Planimetria dell'immobile situato nel Comune di **Rimini**, Via **Montescudo n. 41**

Ditta **[REDACTED]**

Allegata alla dichiarazione presentata all'Ufficio Tecnico Erariale di **FORLÌ**

12

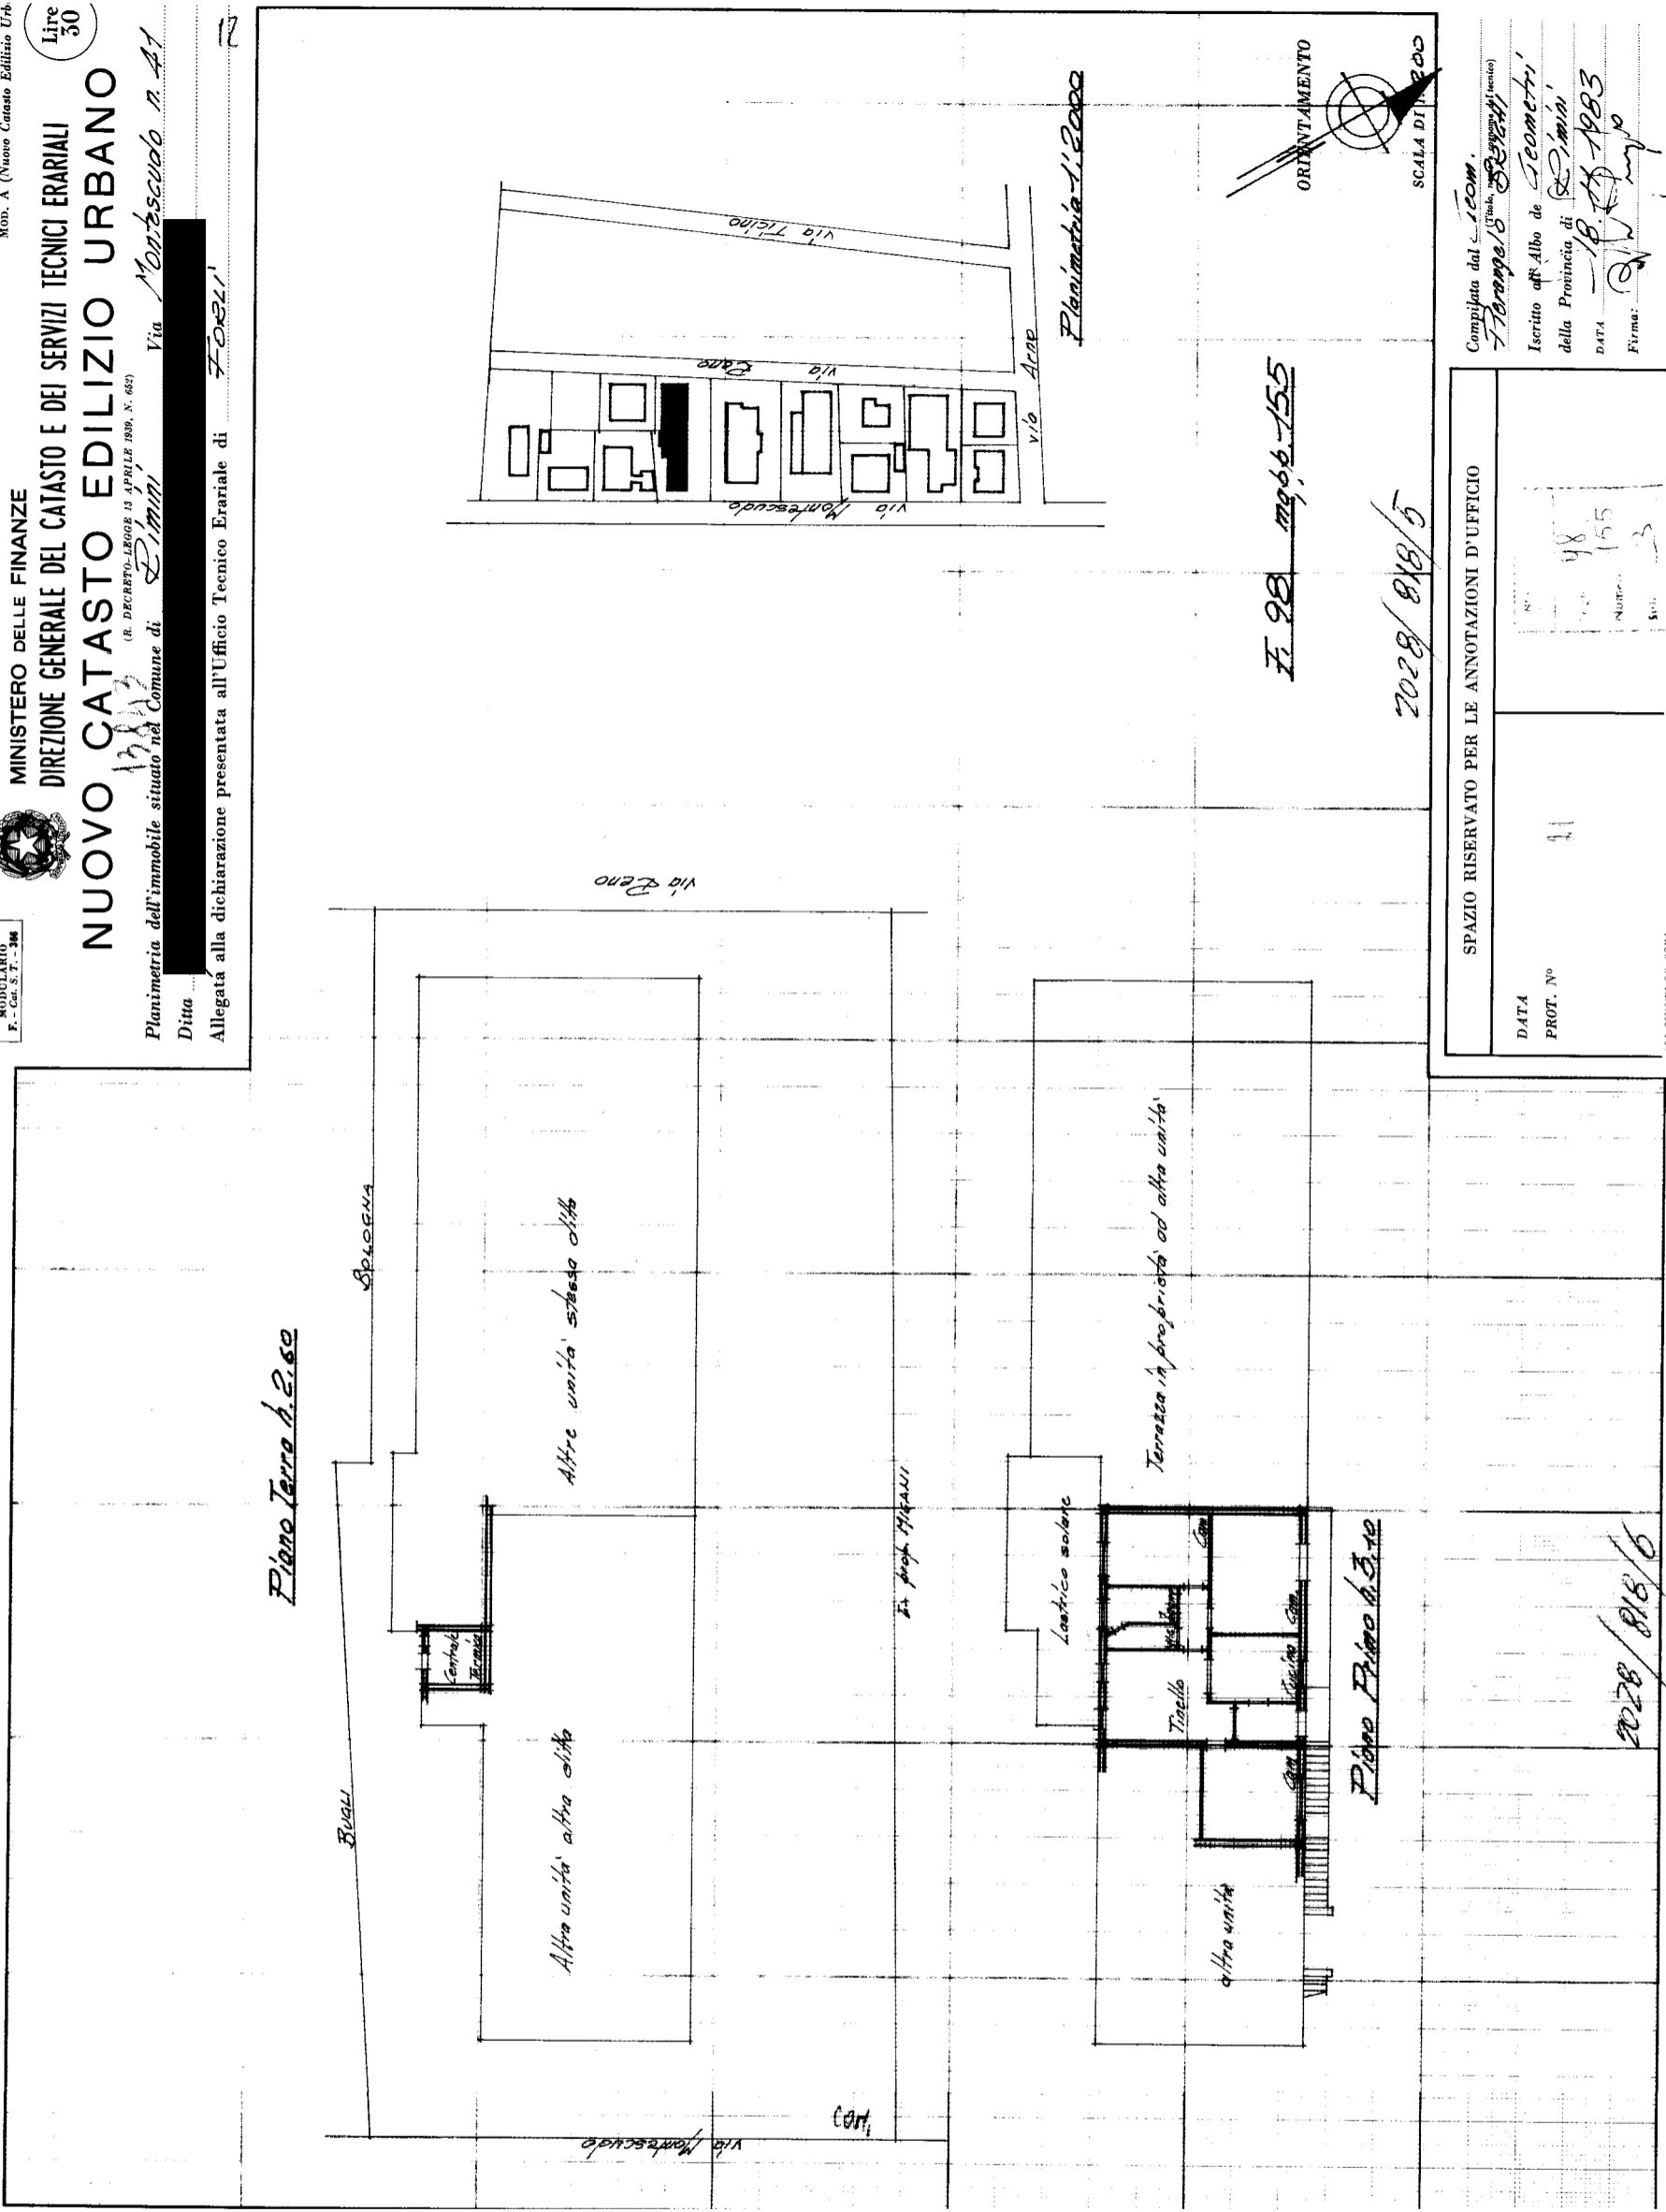

SPAZIO RISERVATO PER LE ANNOTAZIONI D'UFFICIO

DATA	
PROT. N°	11

N°	48
NUM.	155
SP.	3

Computata dal **COM. Fabbricati**
 Registrata al **Ufficio Fabbricati**
 Iscritta all'Albo de **Geometri**
 della Provincia di **Rimini**
 DATA **18.04.1983**
 Firma: **[Signature]**

2028/818/6