

**Agenzia delle Entrate
CATASTO FABBRICATI
Ufficio Provinciale di
Rimini**

Dichiarazione protocollo n. RN0059185 del 22/07/2022

Comune di Rimini

Via Montescudo

civ. 41

Identificativi Catastali:

Sezione:

Foglio: 98

Particella: 464

Subalterno: 18

Compilata da:
Zaghini Stefano

Iscritto all'albo:
Geometri


Prov. Rimini

N. 864


Planimetria

Scheda n. 1


Scala 1:200

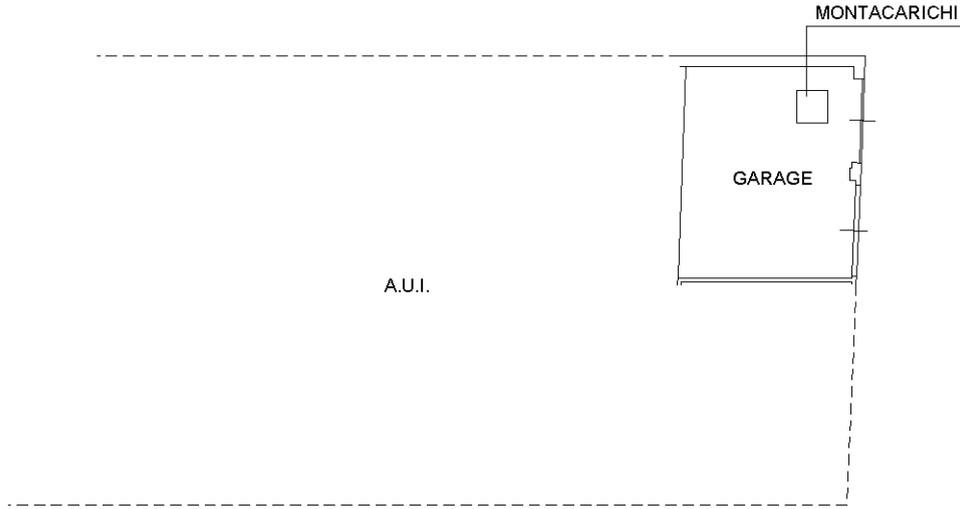

PIANO TERRA
H=3.13

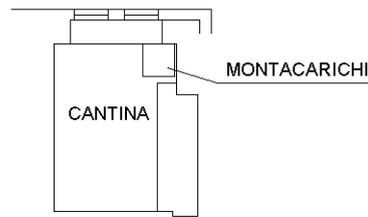

PIANO SOTTOSTRADA 1
H=1.85

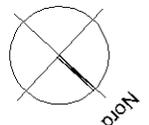

Ultima planimetria in atti