



MINISTERO DELLE FINANZE
DIREZIONE GENERALE DEL CATASTO E DEI SERVIZI TECNICI ERARIALI
NUOVO CATASTO EDILIZIO URBANO

Via MONTESCUDO n. 41

Planimetria situata nel Comune di RIMINI
Ditta MICCARI GIOVANNI
Allegata alla dichiarazione presentata all'Ufficio Tecnico Erariale di FORLÌ

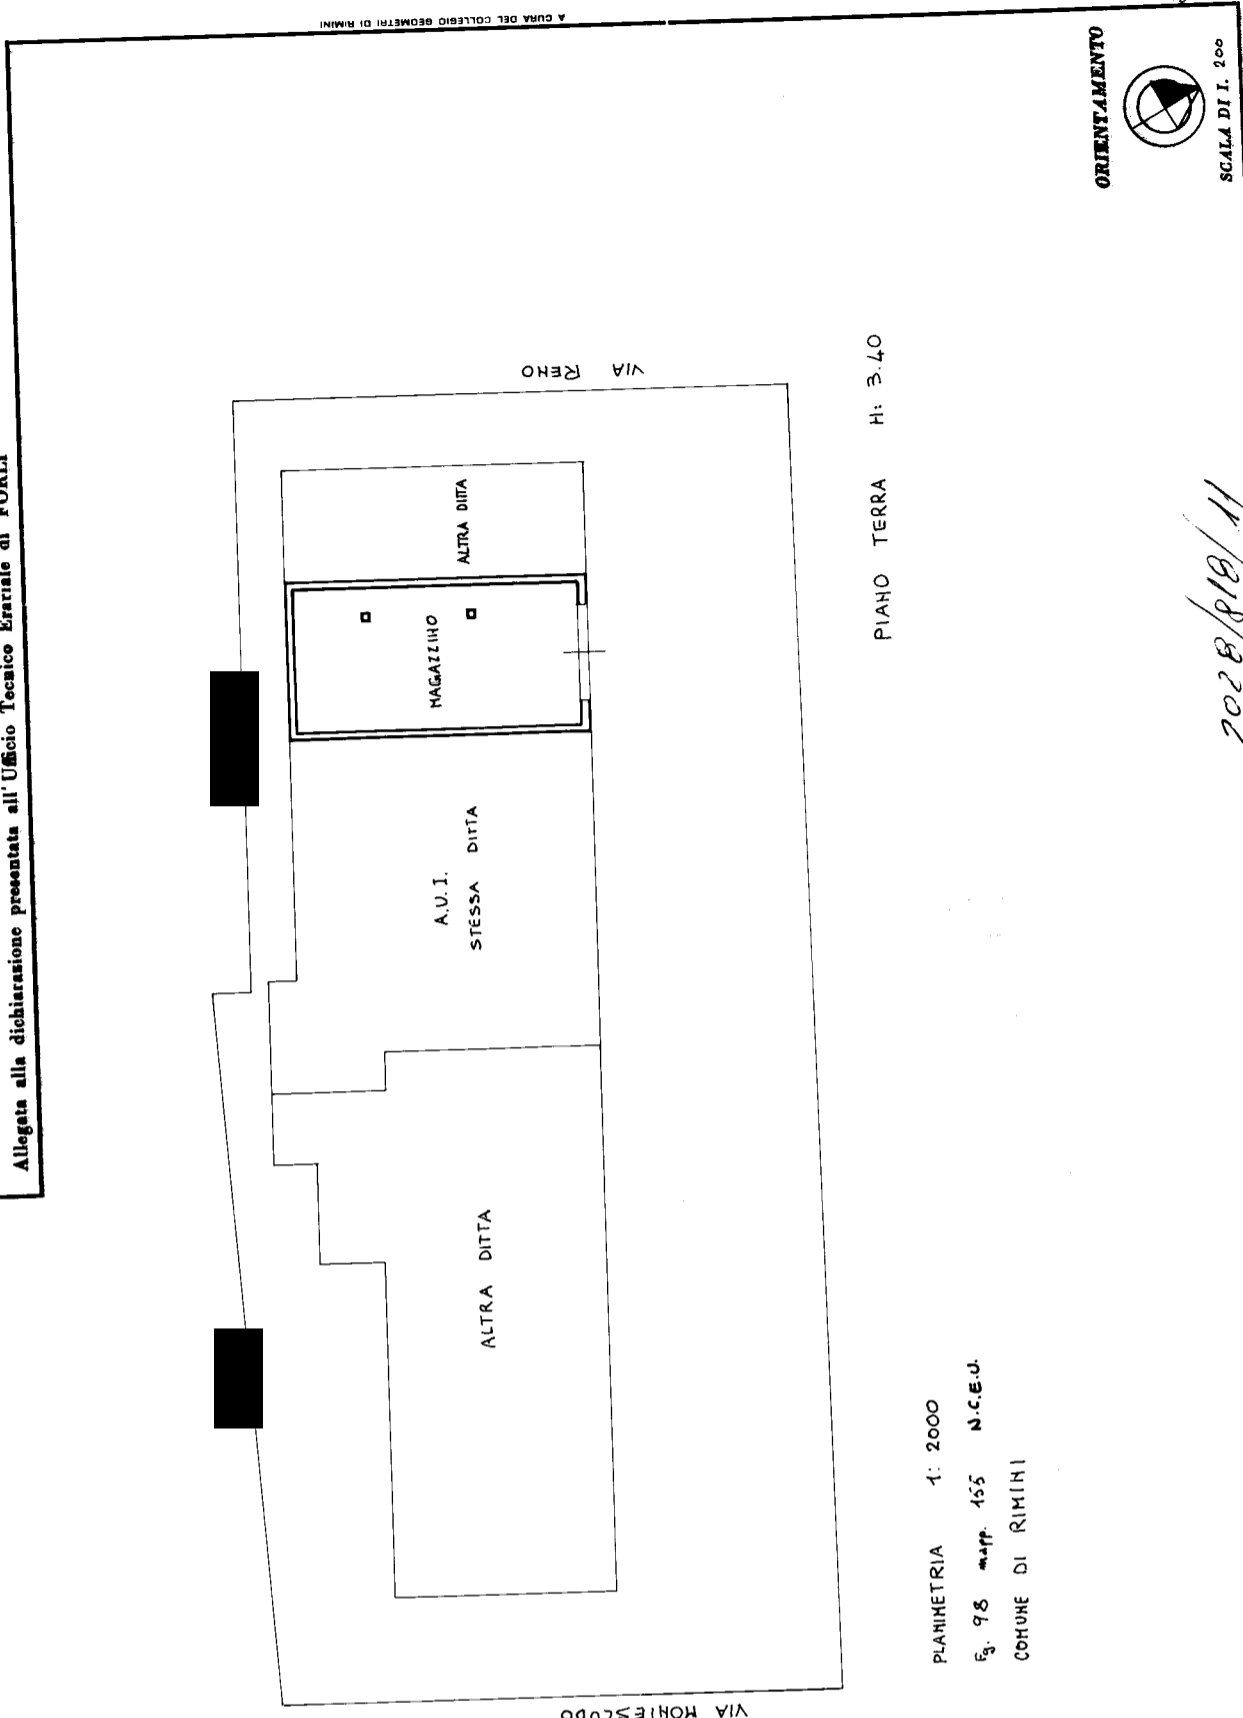

PLANIMETRIA 1: 2000
Fg. 98 mapp. 455 N.C.E.U.
COMUNE DI RIMINI

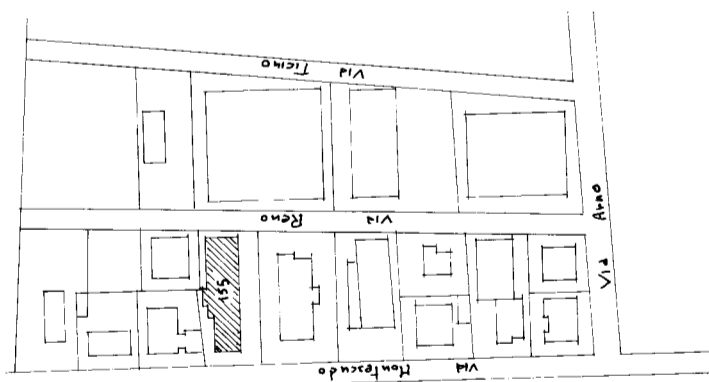

2028/818/11

Compiuta dal Geometra
PERAZZINI GIULIANO
iscritto all'Albo dei Geometri di Rimini
al N° 570
DATA 24-4-86
Firma

SPAZIO RISERVATO PER LE ANNOTAZIONI D'UFFICIO

DATA	PROT. N°

NUOVO CATASTO EDILIZIO URBANO
Foglio 98
Numero 155
Sub 9

2028/818/12