

**Agenzia delle Entrate**  
**CATASTO FABBRICATI**  
Ufficio provinciale di  
Rimini

Dichiarazione protocollo n. RN0041116 del 10/04/2024  
Comune di Rimini  
Via Del Poggio  
civ. 9

Identificativi Catastali:  
Sezione:  
Foglio: 164  
Particella: 276  
Subalterno: 1


Compilata da:  
Spaso Samantha  
Iscritto all'albo:  
Architetti  
Prov. Rimini  
N. 522

Planimetria  
Scala 1: 200

Ultima planimetria in atti

M.L.E 277

M.L.E 277

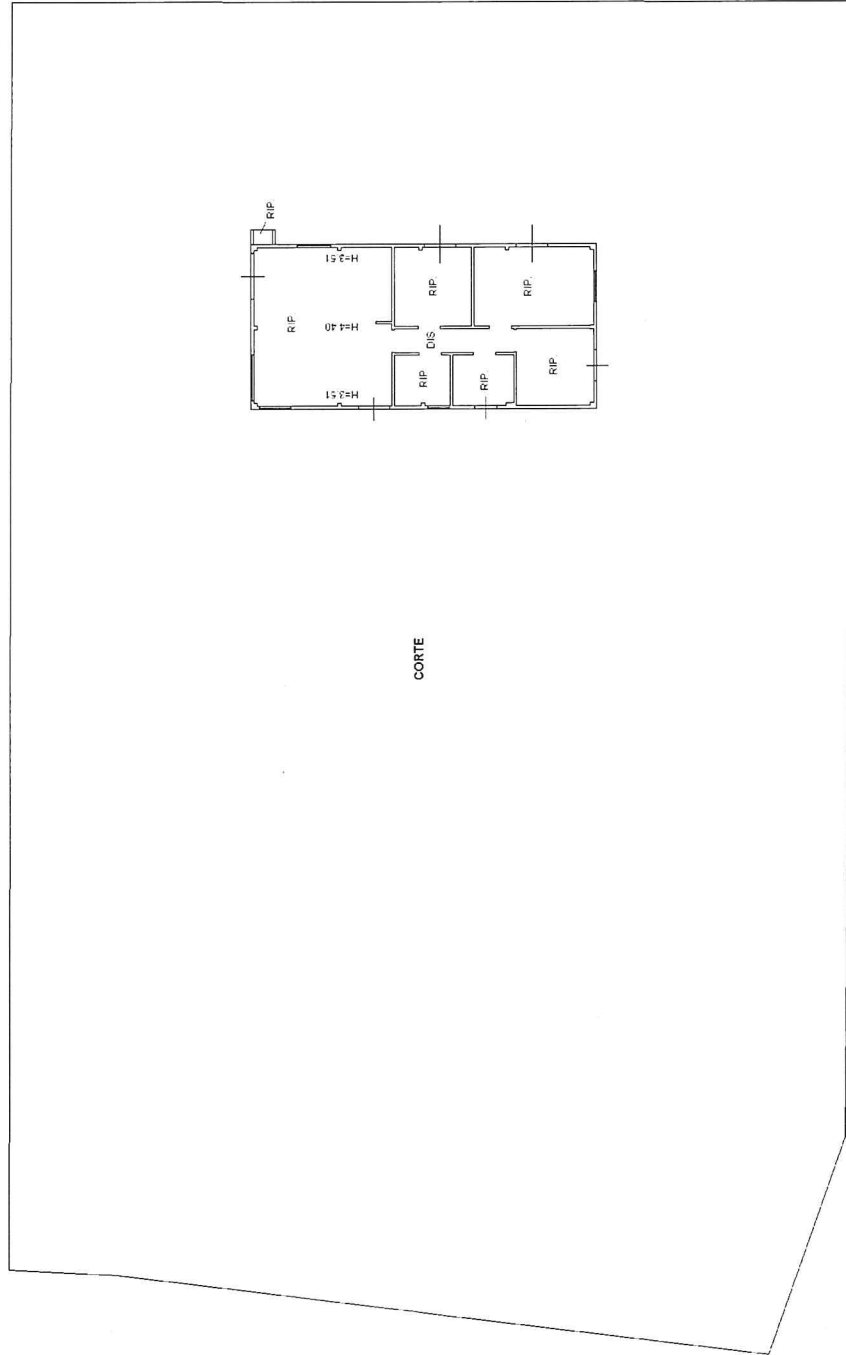

NORD

M.L.E 201

PIANO TERRA  
H=2.88 AL CONTROSOFFITTO

iquiu 01