

**Agenzia delle Entrate  
CATASTO FABBRICATI  
Ufficio Provinciale di  
Rimini**

Dichiarazione protocollo n. RN0070522 del 25/07/2024

Comune di Bellaria-igea Marina

Via Alfredo Panzini

civ. 147

Identificativi Catastali:

Sezione:

Foglio: 1

Particella: 246

Subalterno: 7

Compilata da:

Rivola Andrea

Iscritto all'albo:

Geometri


Prov. Rimini

N. 1404

Planimetria


Scheda n. 1

Scala 1:200

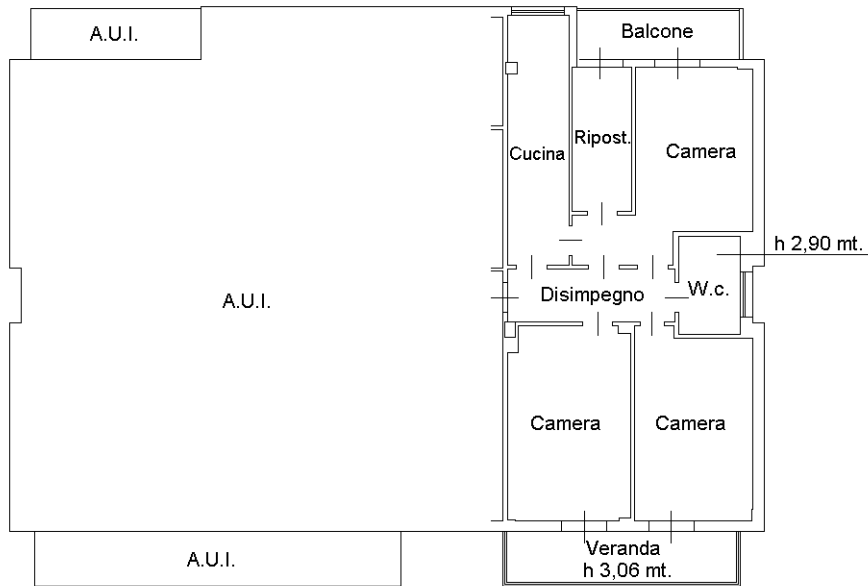

**PIANO SECONDO**  
h 3,00 mt.

ORIENTAMENTO

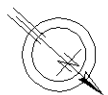

SCALA DI 1:200

Ultima planimetria in atti