

Add. M. 4

Agenzia delle Entrate
CATASTO FABBRICATI
Ufficio Provinciale di
Forlì

Dichiarazione protocollo n. FO0042840 del 15/07/2021

Comune di Sogliano Al Rubicone

Via Ponte Uso

civ. 24

Identificativi Catastali:

Sezione:

Foglio: 29

Particella: 122

Subalterno: 3

Compilata da:
Zanella Roberto

Iscritto all'albo:
Geometri


Prov. Forlì

N. 1008

Planimetria

Foglia n. 2

Scala 1:2000

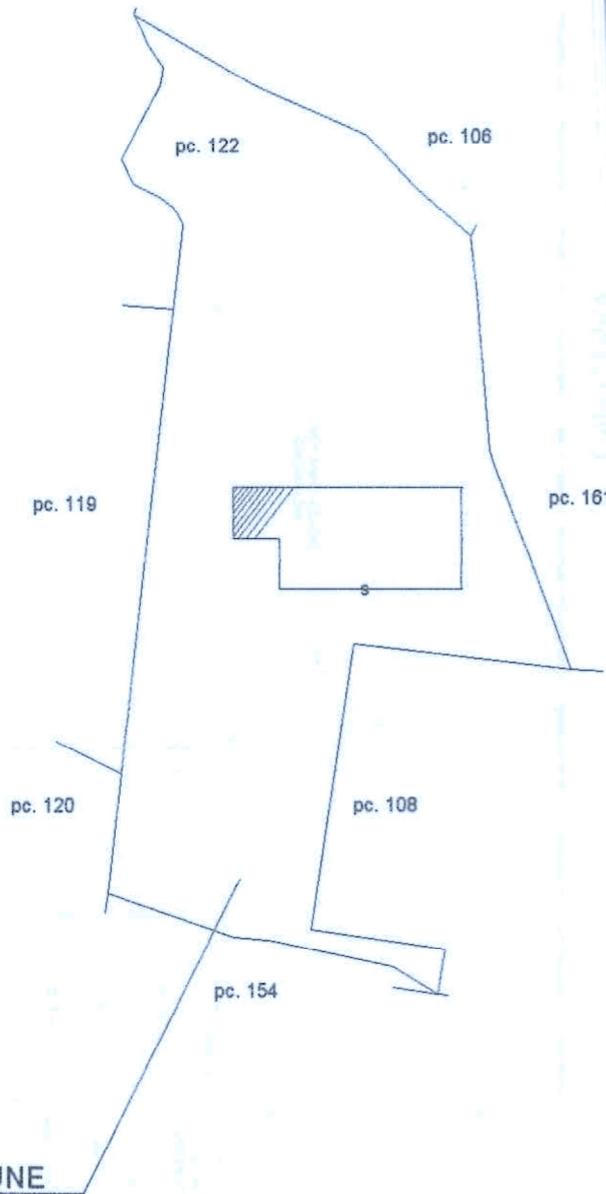

Catasto dei Fabbricati - Situazione al 21/03/2024 - Comune di SOGLIANO AL RUBICONE(1779) - < Foglio 29 - Particella 122 - Subalterno 3 >
VIA PONTE USO n. 24 Piano T-I



Planimetria in atti


Agenzia delle Entrate
CATASTO FABBRICATI
Ufficio provinciale di Forlì

Dichiarazione protocollo n. F00042840 del 15/07/2021
Comune di Sogliano Al Rubicone
Via Ponte Uso


Identificativi Catastali:
Sezione: 29
Foglio: 29
Particella: 122
Subalterno: 3

Compilata da:
Santella Roberto
Isolato all'albo:
Geometri
Prov. Forlì
N. 1008

Scala 1:200

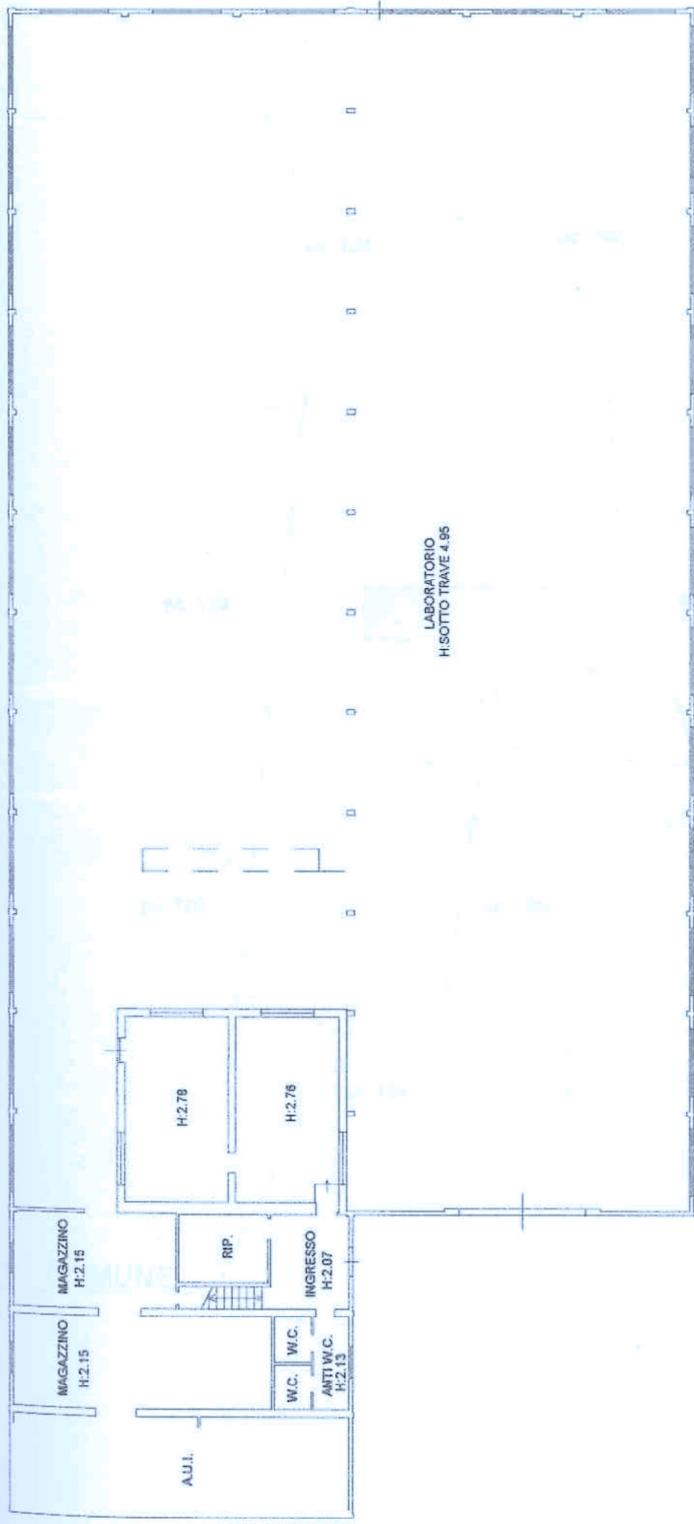

PIANO TERRA

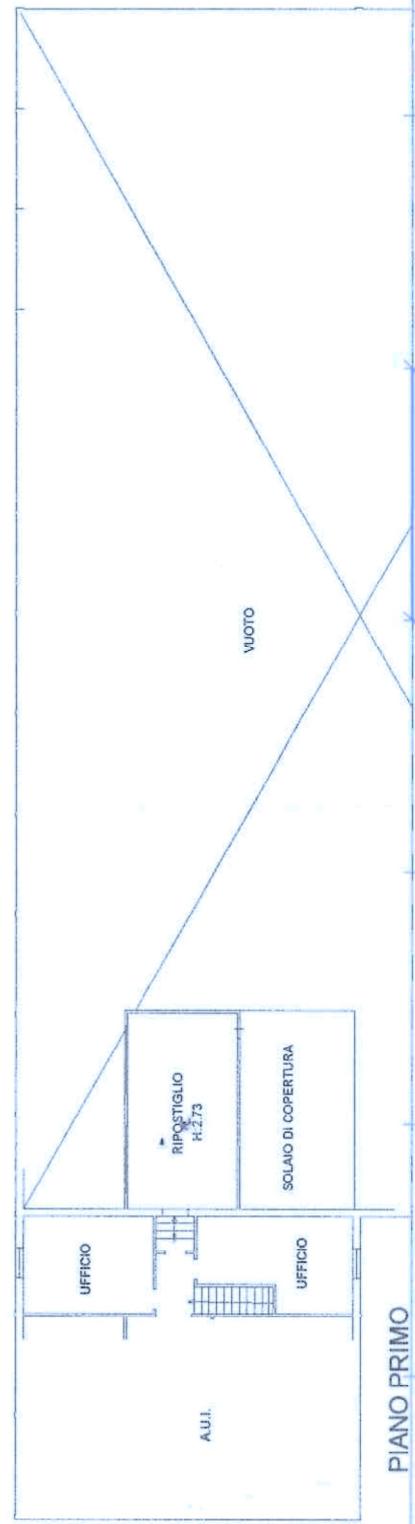

PIANO PRIMO



Agenzia delle Entrate
CATASTO FABBRICATI
Ufficio Provinciale di
Forlì

Dichiarazione protocollo n. FO0042534 del 14/07/2021

Comune di Sogliano Al Rubicone

Via Ponte Uso

civ. 24

Identificativi Catastali:

Sezione:
Foglio: 29

Particella: 122

Subalterno: 4


Compilata da:
Zanella Roberto

Iscritto all'albo:
Geometri

Prov. Forlì

N. 1008

Simetria
da n. 2 Scala 1:2000

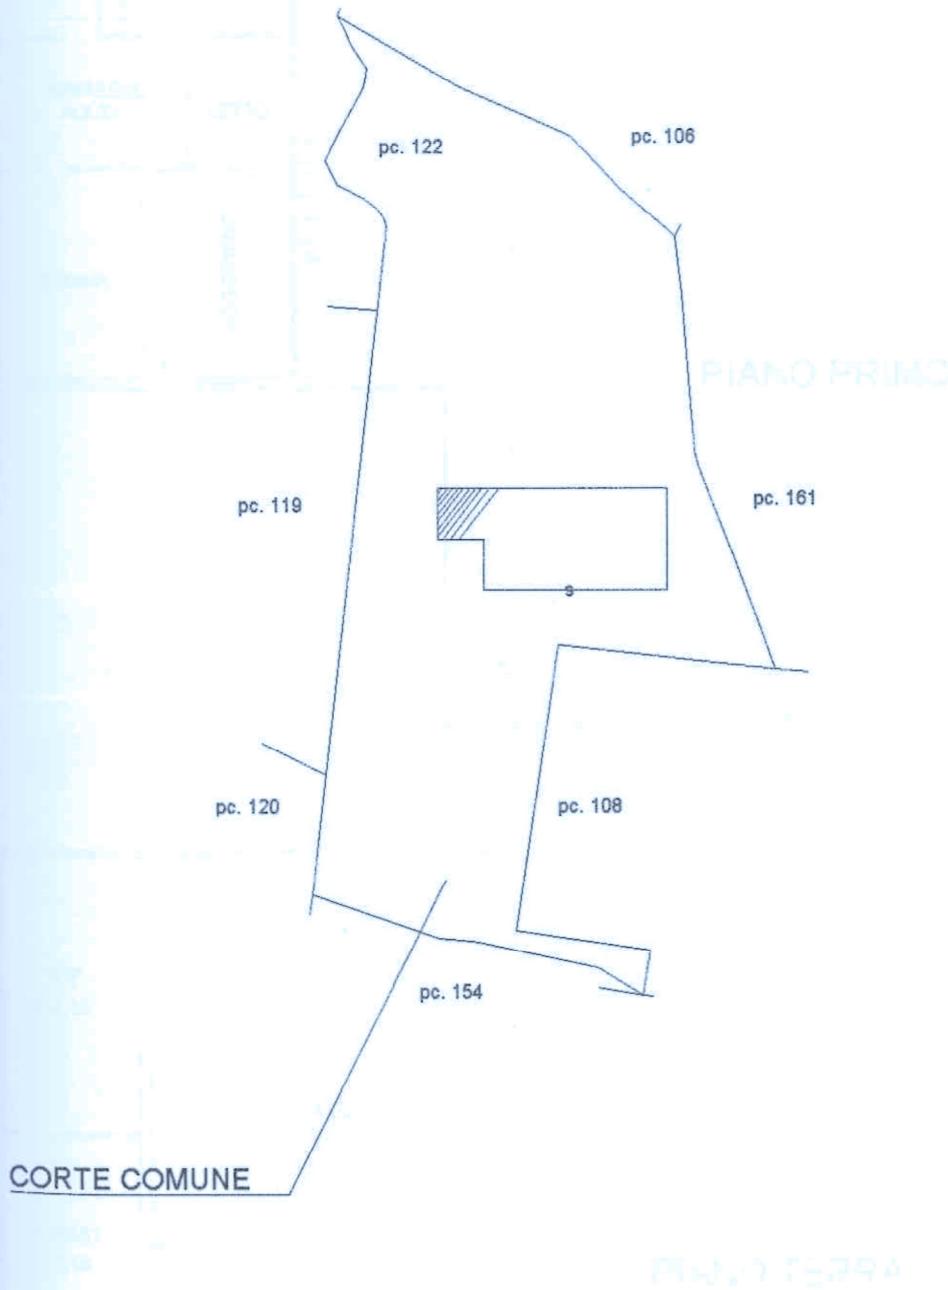

Catasto dei Fabbricati - Situazione al 21/03/2024 - Comune di SOGLIANO AL RUBICONE(1779) - < Foglio 29 - Particella 122 - Subalterno 4 >
VIA PONTE USO n. 24 Piano T-1

Agenzia delle Entrate
CATASTO FABBRICATI
Ufficio Provinciale di
Forlì'

Dichiarazione protocollo n. FO0042534 del 14/07/2021

Comune di Sogliano Al Rubicone

Via Ponte Uso

civ. 24

Identificativi Catastali:

Sezione:

Foglio: 29

Particella: 122

Subalterno: 4


Compilata da:
Zanella Roberto

Iscritto all'albo:
Geometri


Prov. Forlì'

N. 1008

planimetria
scheda n. 1 Scala 1:200

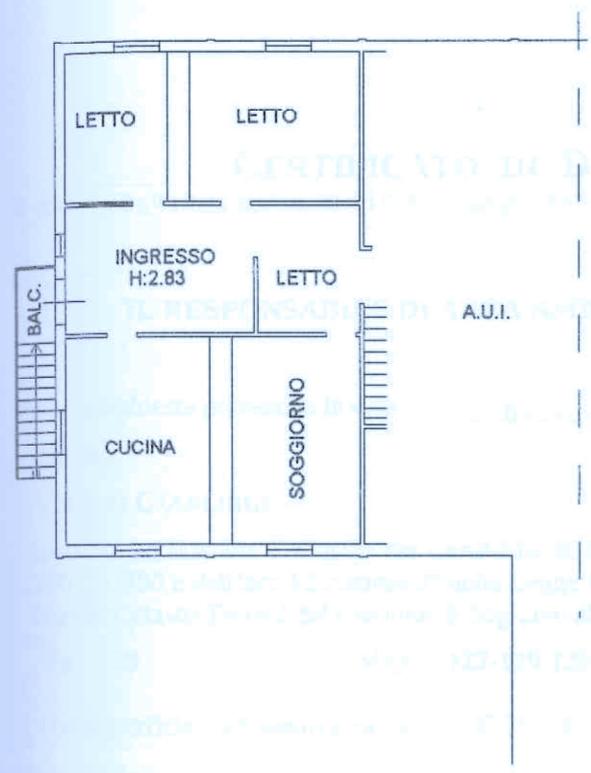

PIANO PRIMO

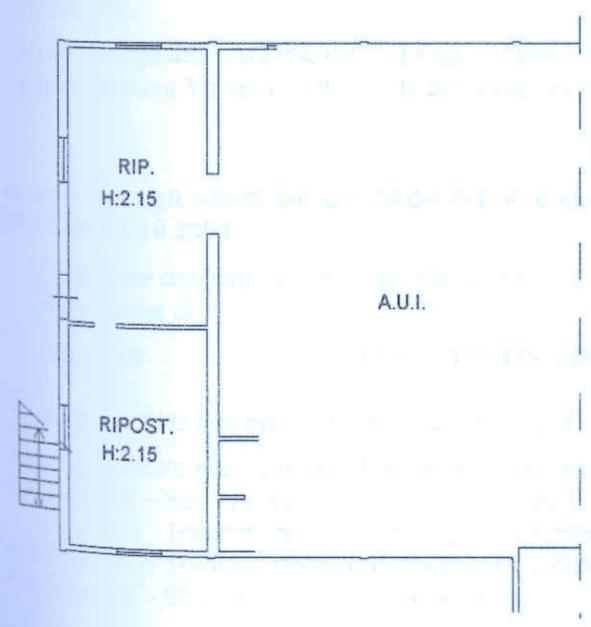

PIANO TERRA



Catasto dei Fabbricati - Situazione al 21/03/2024 - Comune di SOGLIANO AL RUBICONE(1779) - < Foglio 29 - Particella 122 - Subalterno 4 >
VIA PONTE USO n. 24 Piano T-1