


N=24500

E=3700

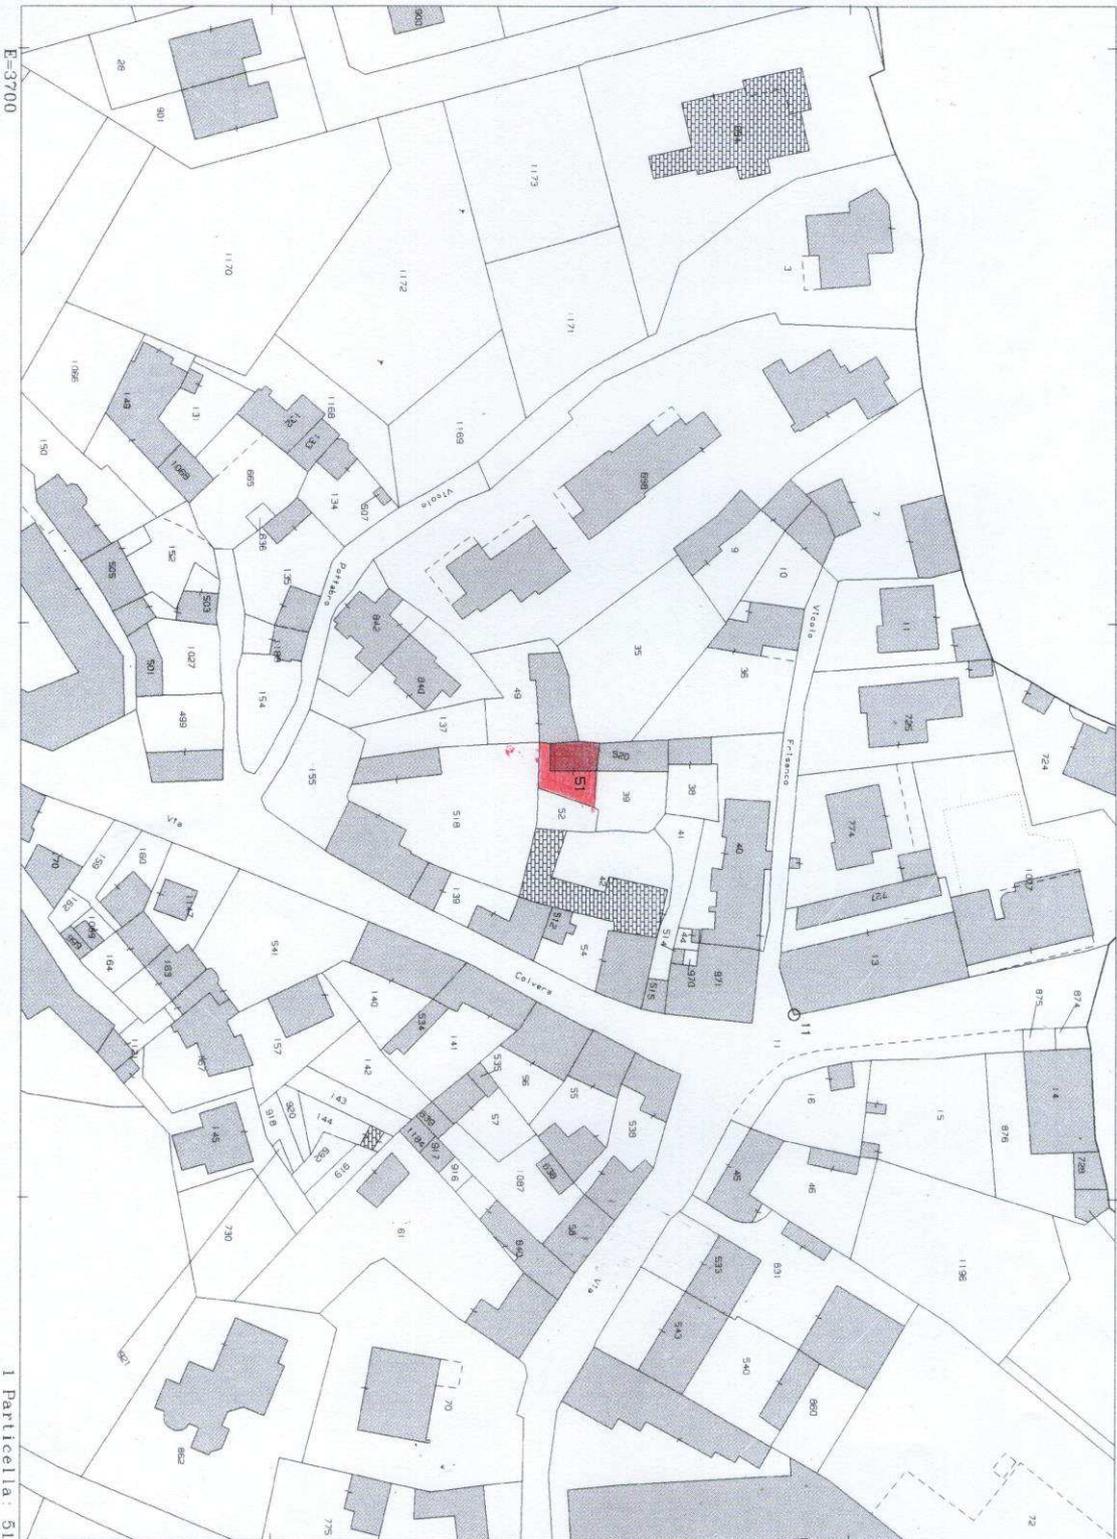

Comune: (PN) MANIAGO
Foglio: 12

Scala originale: 1:1000
Dimensione cornice: 267.000 x 189.000 metri
Protocollo pratica T267575/2023

I Particella: 51

**Agenzia del Territorio
CATASTO FABBRICATI
Ufficio Provinciale di
Pordenone**

Dichiarazione protocollo n. PN0031087 del 15/02/2007

Planimetria di u.i.u. in Comune di Maniago

Via Colvera

civ. 65

Identificativi Catastali:



Sezione:
Foglio: 12
Particella: 51
Subalterno: 3

Compilata da:


Inscritto all'albo:

Scheda n. 1 Scala 1:200


**PIANO TERRA
H=250**

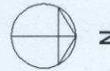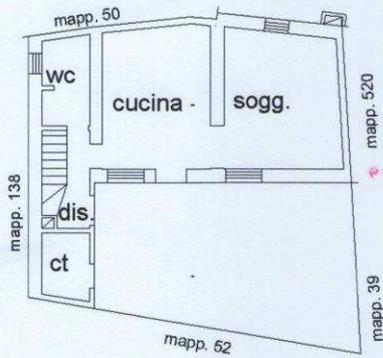

**PIANO PRIMO
H=255**

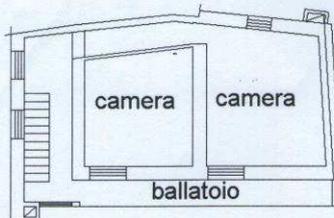

**PIANO SECONDO
Hmed=255**

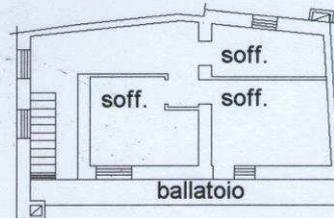

Catasto dei Fabbricati - Situazione al 02/09/2023 - Comune di MANIAGO (EB89) - < Foglio 12 Particella 51 Subalterno 3 >
VIA COLVERA n. 65 Piano T.1 - 2