


**Agenzia del Territorio  
CATASTO FABBRICATI  
Ufficio Provinciale di  
Venezia**

Dichiarazione protocollo n. VE0020013 del 07/02/2006  
 Planimetria di u.i.u. in Comune di Fossalta Di Portogruaro  
 Via Del Commercio civ. 3

Identificativi Catastali:      Compilata da:  
 Sezione:  
 Foglio: 15  
 Particella: 601  
 Subalterno: 17

Scheda n. 1      Scala 1:200

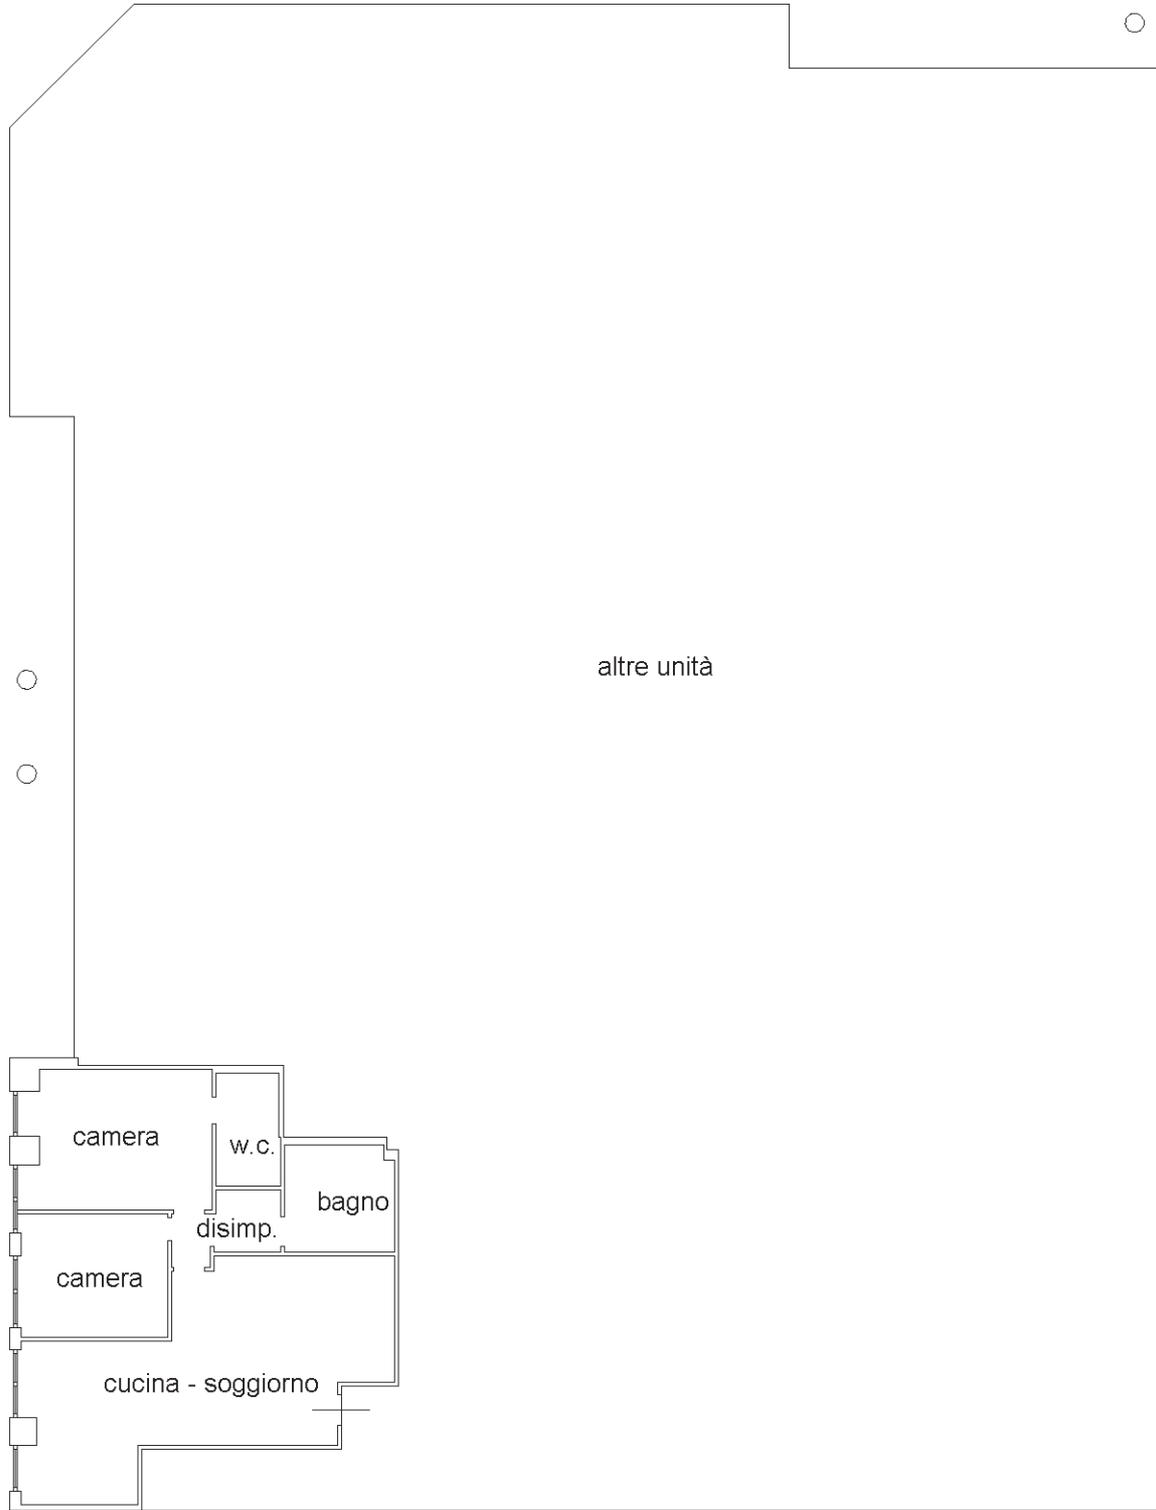

PRIMO PIANO h= 2.90

Ultima planimetria in atti

Data: 21/06/2023 - n. T9432 - Richiedente:

Totale schede: 1 - Formato di acquisizione: A4(210x297) - Formato stampa richiesto: A4(210x297)