

Agenzia delle Entrate
CATASTO FABBRICATI
Ufficio Provinciale di
Pordenone

ELABORATO PLANIMETRICO

Compilato da:

Iscritto all'albo:

Comune di Pinzano Al Tagliamento

Sezione: Foglio: 5


Particella: 636

Protocollo n. PN0010856 del 04/03/2024

Tipo Mappale n. 10295 del 29/02/2024

Dimostrazione grafica dei subalterni

Scala 1 : 500

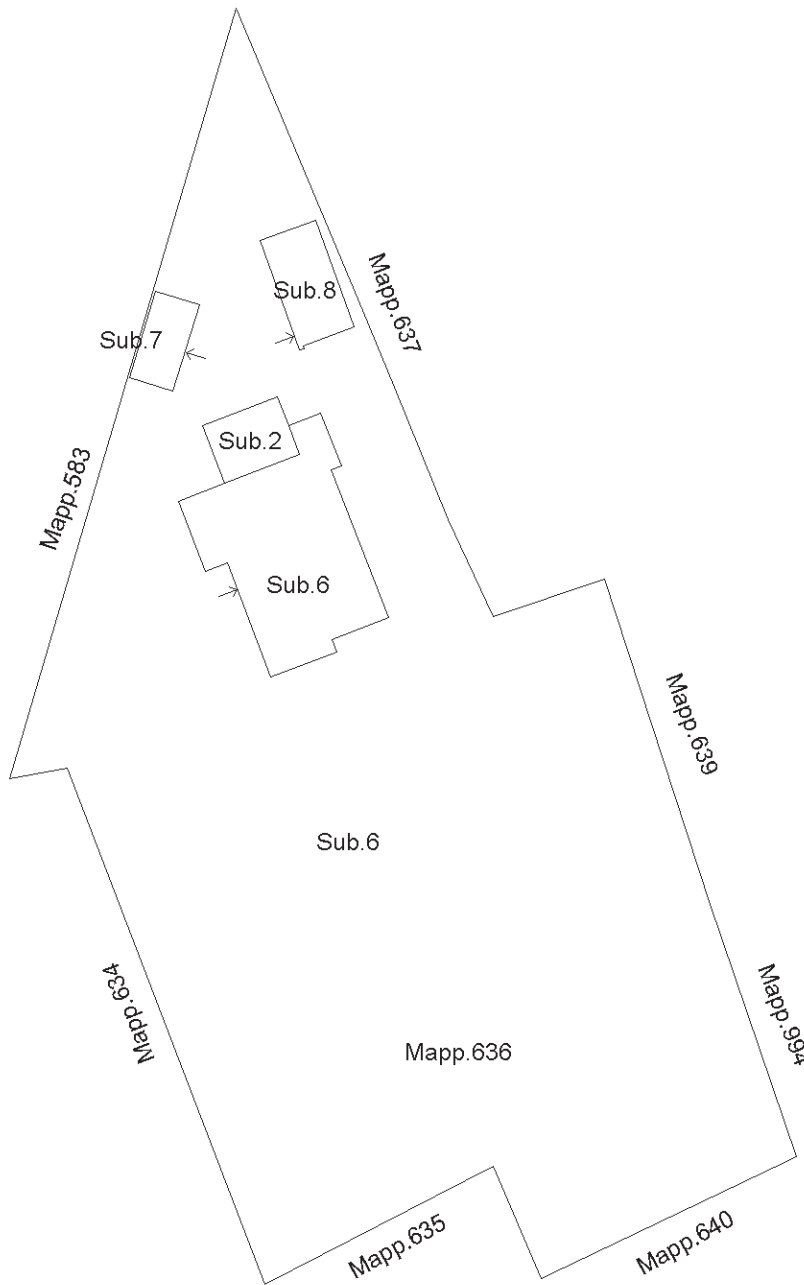

PIANO TERRA



Ultima planimetria in atti