
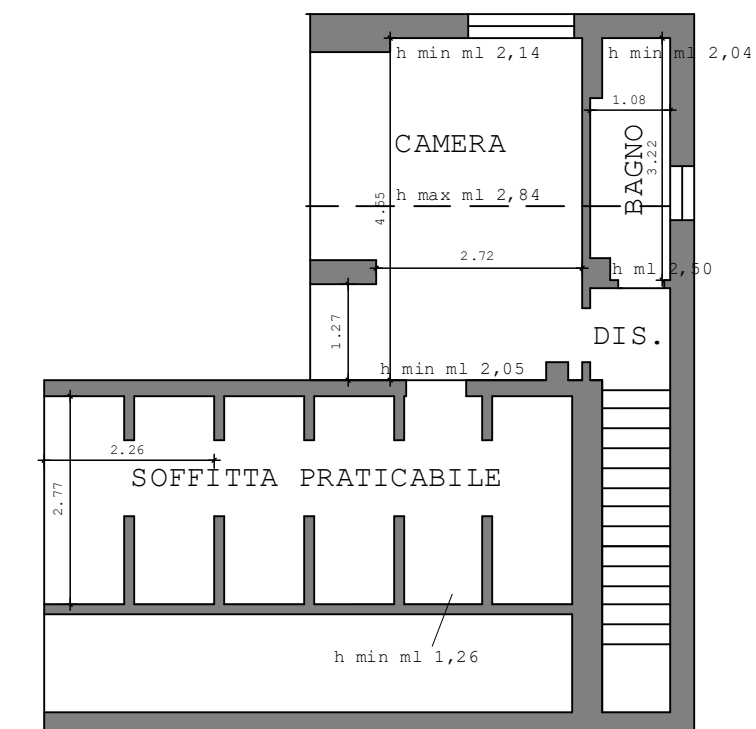



**SCHEMA DI RILIEVO
PIANO PRIMO**
Scala 1:100

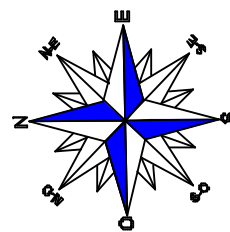

**SCHEMA DI RILIEVO
PIANO SECONDO**
Scala 1:100

		geom. Andrea PASI Via A. Benedetti n. 22 - 33170 - Pordenone Via XXIV Maggio n. 9/5 - 33072 - Casarsa della Delizia Tel 349.0722686 - e.mail pandrea2003@libero.it PEC andrea.pasi@geopec.it	
COMUNE: SAN MICHELE AL TAGLIAMENTO			
TRIBUNALE DI PORDENONE Esecuzione immobiliare n. 230/2019			ALL 02.1
SCHEMA DI RILIEVO PIANO PRIMO E SECONDO - ABITAZIONE LOTTO 2 - NCEU FG PART 1090 SUBB 15-16			
DATA: AGOSTO 2021		SCALA GRAFICA: 1:100	