

geometra luca gaiarin

STUDIO TECNICO DI PROGETTAZIONE EDILIZIA, DIREZIONE LAVORI,
CONSULENZE BIOEDILI, SICUREZZA CANTIERI, ASSISTENZA TECNICA IMPRESE EDILI

allegato n. **01**

LOTTO **001**

DOCUMENTAZIONE CATASTALE



Visura attuale sintetica per soggetto

Situazione degli atti informatizzati al 18/04/2023

Dati della richiesta	Terreni e Fabbricati siti in tutta la provincia di PORDENONE
Soggetto individuato	

1. Immobili siti nel Comune di SPILIMBERGO (Codice I904) Catasto dei Fabbricati

N.	DATI IDENTIFICATIVI				DATI DI CLASSAMENTO							ALTRE INFORMAZIONI	
	Sez Urbana	Foglio	Numero	Sub	Zona Cens.	Micro Zona	Categoria	Classe	Consistenza	Superficie Catastale	Rendita	Indirizzo Dati derivanti da	Dati Ulteriori
1		14	36	8			A/3	3	5,0 vani	Totale: 146 m² Totale escluse aree scoperte**: 129 m²	Euro 387,34	VIA GAIO Piano T-1 Variazione del 09/11/2015 - Inserimento in visura dei dati di superficie.	Annotazione

Immobile 1: **Annotazione:** Classamento e rendita validati (D.M. 701/94)

Totale: vani 5 Rendita: Euro 387,34

Intestazione degli immobili indicati al n.1

N.	DATI ANAGRAFICI	CODICE FISCALE	DIRITTI E ONERI REALI
1		*	(1) Proprieta' 1/1
DATI DERIVANTI DA			
Atto del 03/06/2004 Pubblico ufficiale GANDOLFI ANNALISA Sede SPILIMBERGO (PN) Repertorio n. 50562 - COMPRAVENDITA Nota presentata con Modello Unico n. 6475.1/2004 Reparto PI di PORDENONE in atti dal 10/06/2004			

2. Immobili siti nel Comune di SPILIMBERGO (Codice I904) Catasto dei Terreni

N.	DATI IDENTIFICATIVI			DATI DI CLASSAMENTO							ALTRE INFORMAZIONI		
	Foglio	Particella	Sub	Porz	Qualità Classe		Superficie(m ²)		Deduz.	Reddito		Dati derivanti da	Dati Ulteriori
							ha are ca			Dominicale	Agrario		
1	14	600		-	SEMIN ARBOR	04	01	17		Euro 0,94	Euro 0,57	FRAZIONAMENTO del 13/05/2004 Pratica n. PN0052438 in atti dal 13/05/2004 (n. 52438.1/2004)	

Totale: Superficie .01.17 Redditi: Dominicale Euro 0,94 Agrario Euro 0,57

Visura attuale sintetica per soggetto Situazione degli atti informatizzati al 18/04/2023

Intestazione degli immobili indicati al n.2

N.	DATI ANAGRAFICI	CODICE FISCALE	DIRITTI E ONERI REALI
1		*	(1) Proprieta' 1/1
DATI DERIVANTI DA	Atto del 03/06/2004 Pubblico ufficiale GANDOLFI ANNALISA Sede SPILIMBERGO (PN) Repertorio n. 50562 - COMPRAVENDITA Nota presentata con Modello Unico n. 6475.1/2004 Reparto PI di PORDENONE in atti dal 10/06/2004		

Totale Generale: vani 5 Rendita: Euro 387,34

Totale Generale: Superficie .01.17 Redditi: Dominicale Euro 0,94 Agrario Euro 0,57

Unità immobiliari n. 2

* Codice Fiscale Validato in Anagrafe Tributaria

** Si intendono escluse le "superfici di balconi, terrazzi e aree scoperte pertinenziali e accessorie, comunicanti o non comunicanti"
(cfr. Provvedimento del Direttore dell'Agenzia delle Entrate 29 marzo 2013).

Visura telematica

Tributi speciali: Euro 0,90

**Agenzia del Territorio
CATASTO FABBRICATI
Ufficio Provinciale di
Pordenone**

Dichiarazione protocollo n. PN0058047 del 04/05/2004

Planimetria di u.i.u. in Comune di Spilimbergo

Via Gaio

civ.

Identificativi Catastali:

Sezione:
Foglio: 14
Particella: 36
Subalterno: 8

Compilata da:
Chieu Italo

Iscritto all'albo:
Periti Edili



Prov. Pordenone

N. 81

Scheda n. 1

Scala 1:200

PIANTA PRIMO PIANO

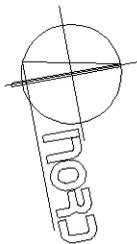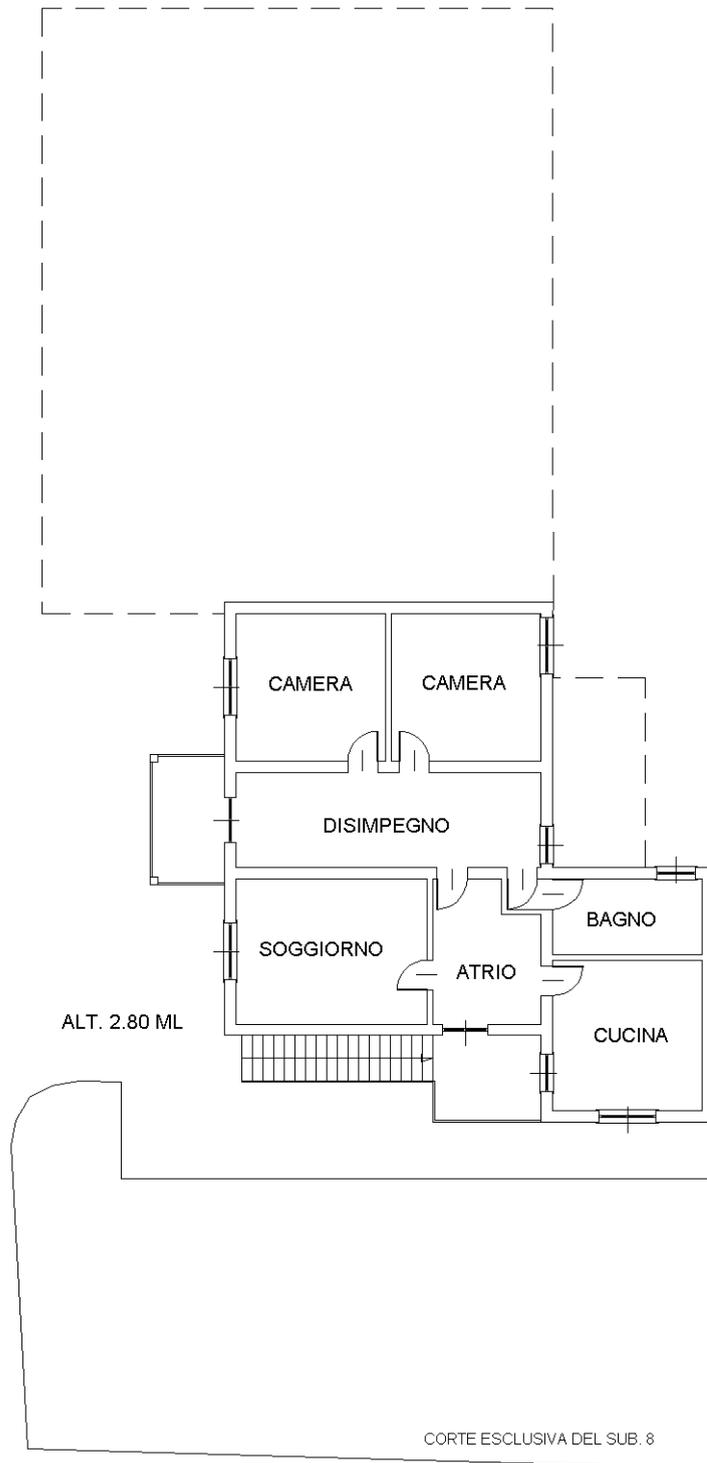

Ultima planimetria in atti

PLANIMETRIA PIANO TERRA

Data: 18/04/2023 - n. T163421 - Richiedente:

Totale schede: 1 - Formato di acquisizione: A4(210x297) - Formato stampa richiesto: A4(210x297)