

ELABORATO PLANIMETRICO

Compilato da:

Iscritto all'albo:

**Agenzia del Territorio
CATASTO FABBRICATI
Ufficio Provinciale di
Pordenone**

Comune di Roveredo In Piano


Sezione: Foglio: 11 Particella: 384

Protocollo n. PN0142286 del 08/11/2006


Tipo Mappale n. 92130 del 14/07/2006

Dimostrazione grafica dei subalterni

Scala 1 : 500

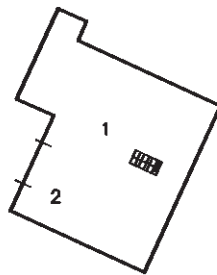

PIANO INTERRATO

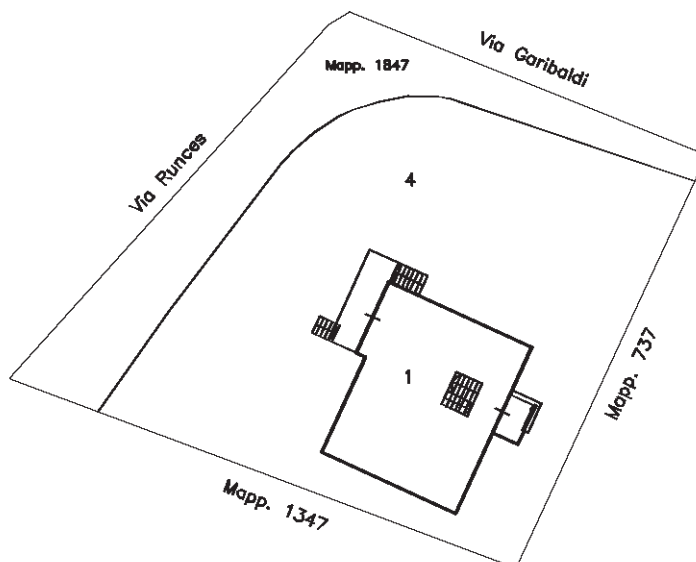

PIANO TERRA



Ultima planimetria in atti