


**ELABORATO PLANIMETRICO**

Compilato da:  
Toffoli Stefano  
Iscritto all'albo:  
Geometri  
Prov. Pordenone N. 1185


**Agenzia delle Entrate  
CATASTO FABBRICATI  
Ufficio Provinciale di  
Pordenone**

**ALL.5**


Comune di Caneva Protocollo n. PN0029468 del 19/04/2019  
Sezione: Foglio: 19 Particella: 123 Tipo Mappale n. 28955 del 16/04/2019  
Dimostrazione grafica dei subalterni Scala 1 : 500

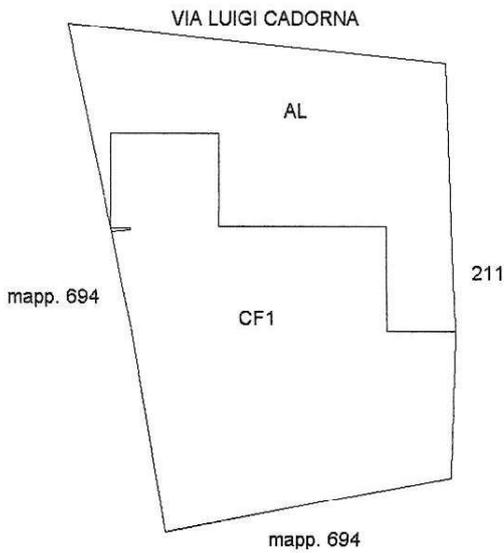


**PIANO TERRA**

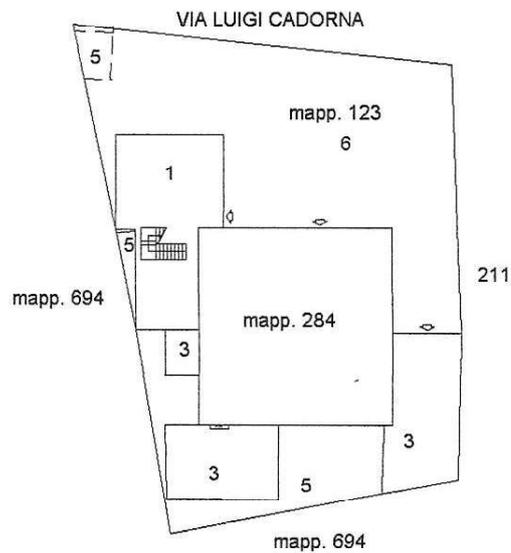

**PIANO TERRA**

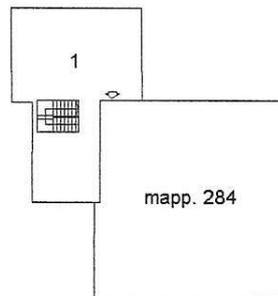


**PIANO PRIMO**

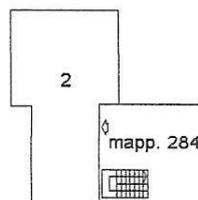


**PIANO SECONDO**

**ORIENTAMENTO**

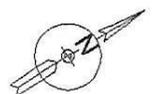

Ultima planimetria in atti

542581

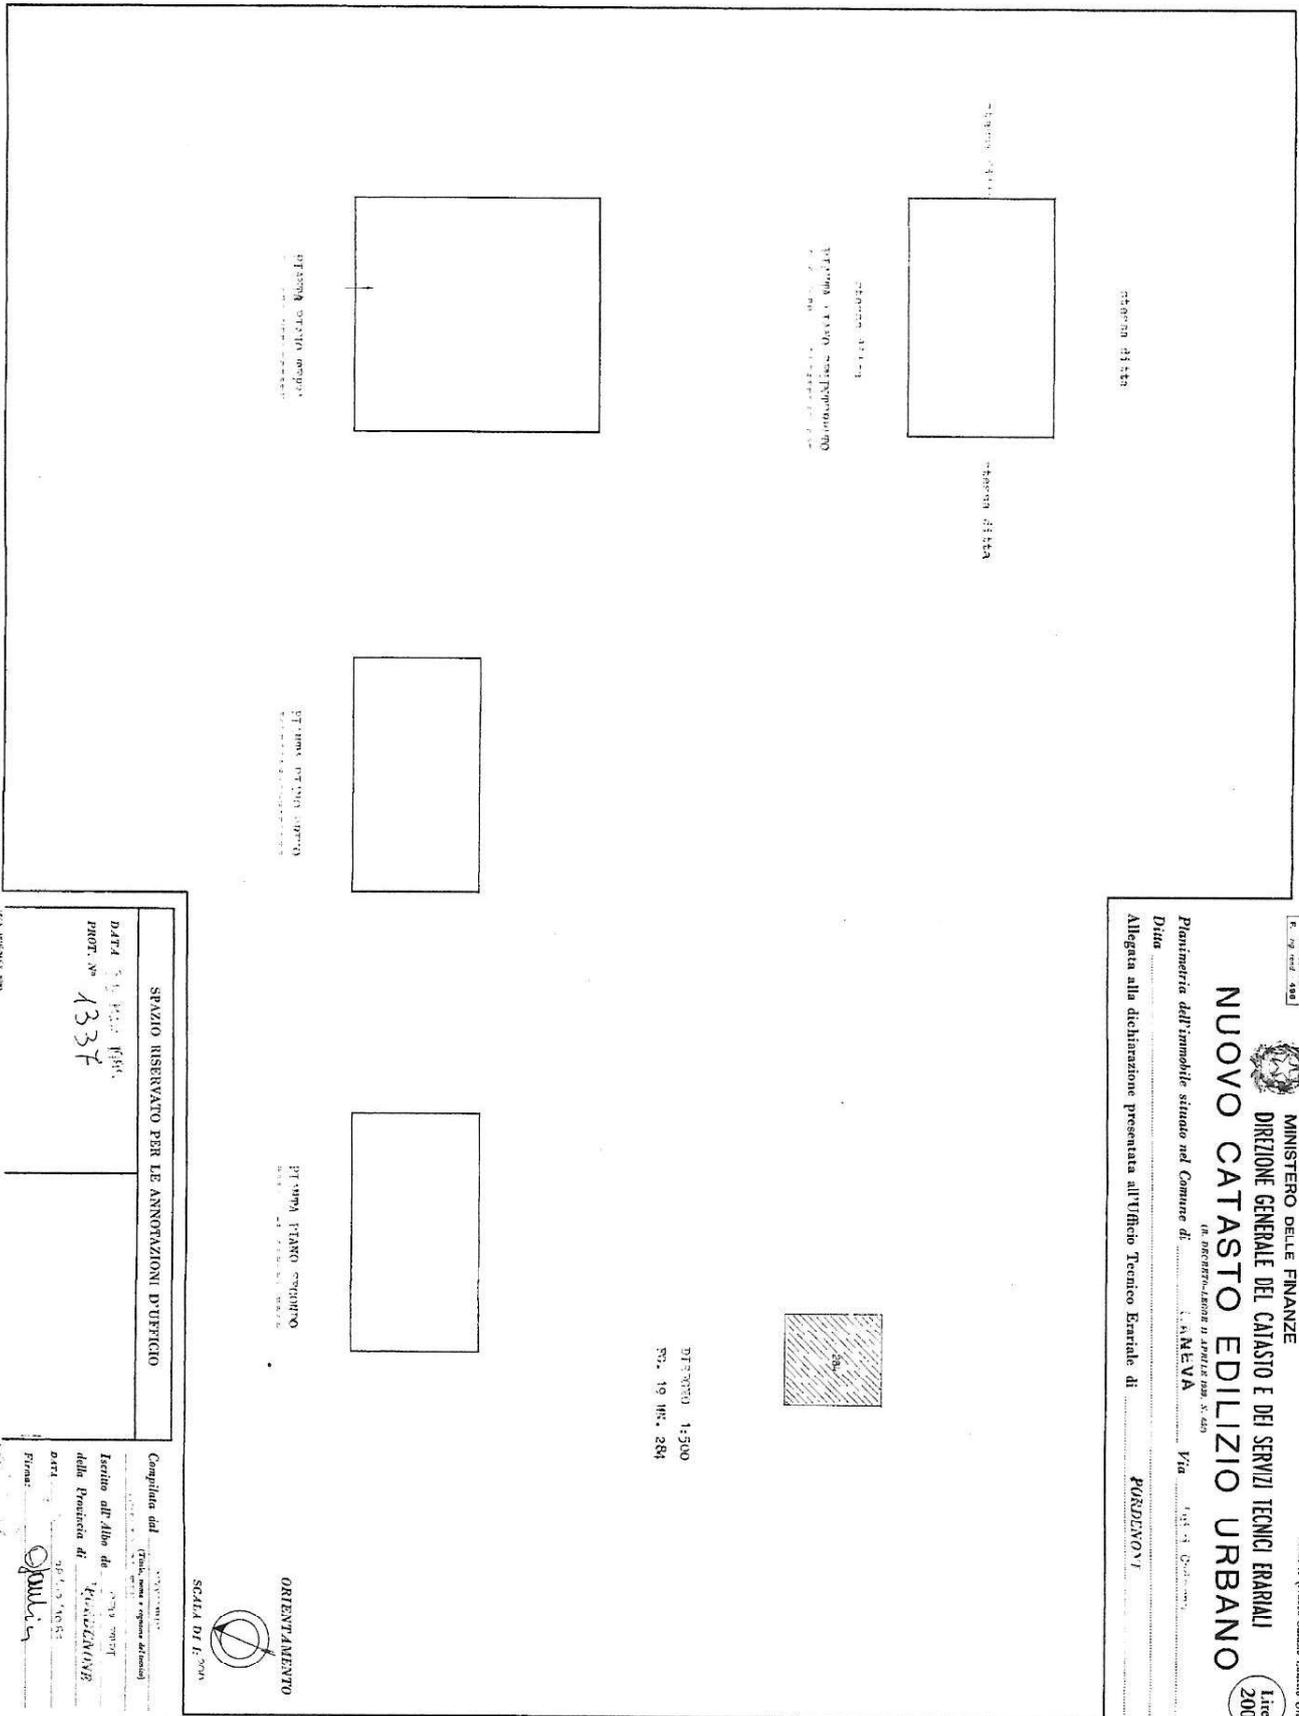

Ultima planimetria in atti




ALL.6

**Agenzia delle Entrate  
CATASTO FABBRICATI  
Ufficio Provinciale di  
Pordenone**

|  |                                  |
|--|----------------------------------|
| Dichiarazione protocollo n° PN0029474 del 19/04/2019 |                                  |
| Comune di Caneva                                     |                                  |
| Via Luigi Cadorna                                    | civ. 7                           |
| <b>Identificativi Catastali:</b>                     |                                  |
| Sezione:   | Compilata da:<br>Toffoli Stefano |
| Foglio: 19   | Isritto all'albo:<br>Geometri    |
| Particella: 694                                      | Prov. Pordenone                  |
| Subalterno:  | N. 1185                          |

|             |             |
|-------------|-------------|
| Planimetria |             |
| Scheda n. 1 | Scala 1:500 |

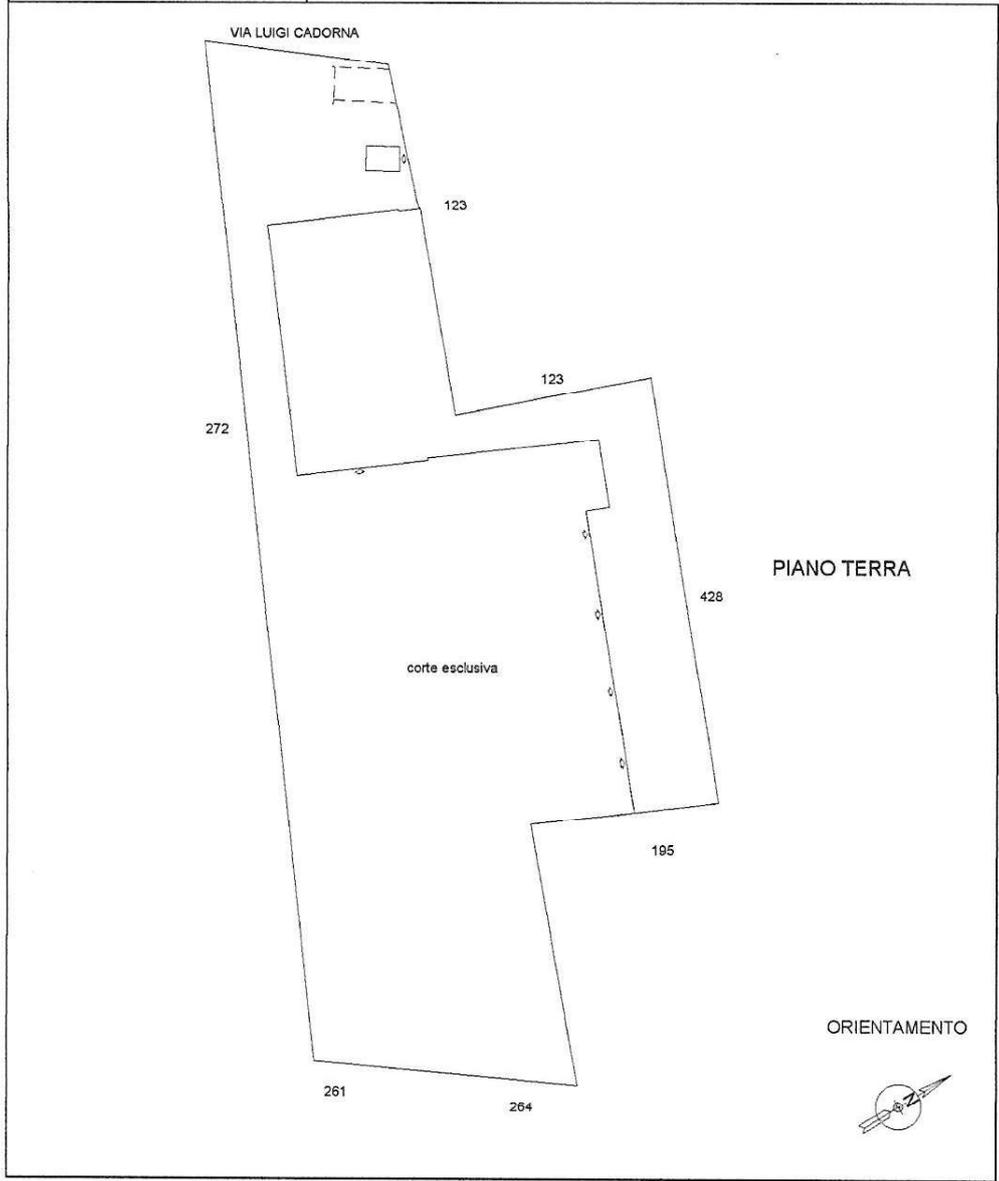

**Agenzia delle Entrate**  
**CATASTO FABBRICATI**  
Ufficio provinciale di  
Pordenone

Dichiarazione protocollo n. PN0029474 del 19/04/2019

Comune di Caneva  
Via Luigi Cadorna


civ. 7

Identificativi Catastali:  
Sezione: 19  
Particella: 694  
Subalterno:

Compilata da:  
Toffoli Stefano  
Iscritto all'albo:  
Geometri  
Prov. Pordenone N. 1185

Scala 1: 200

Matr. n. 2

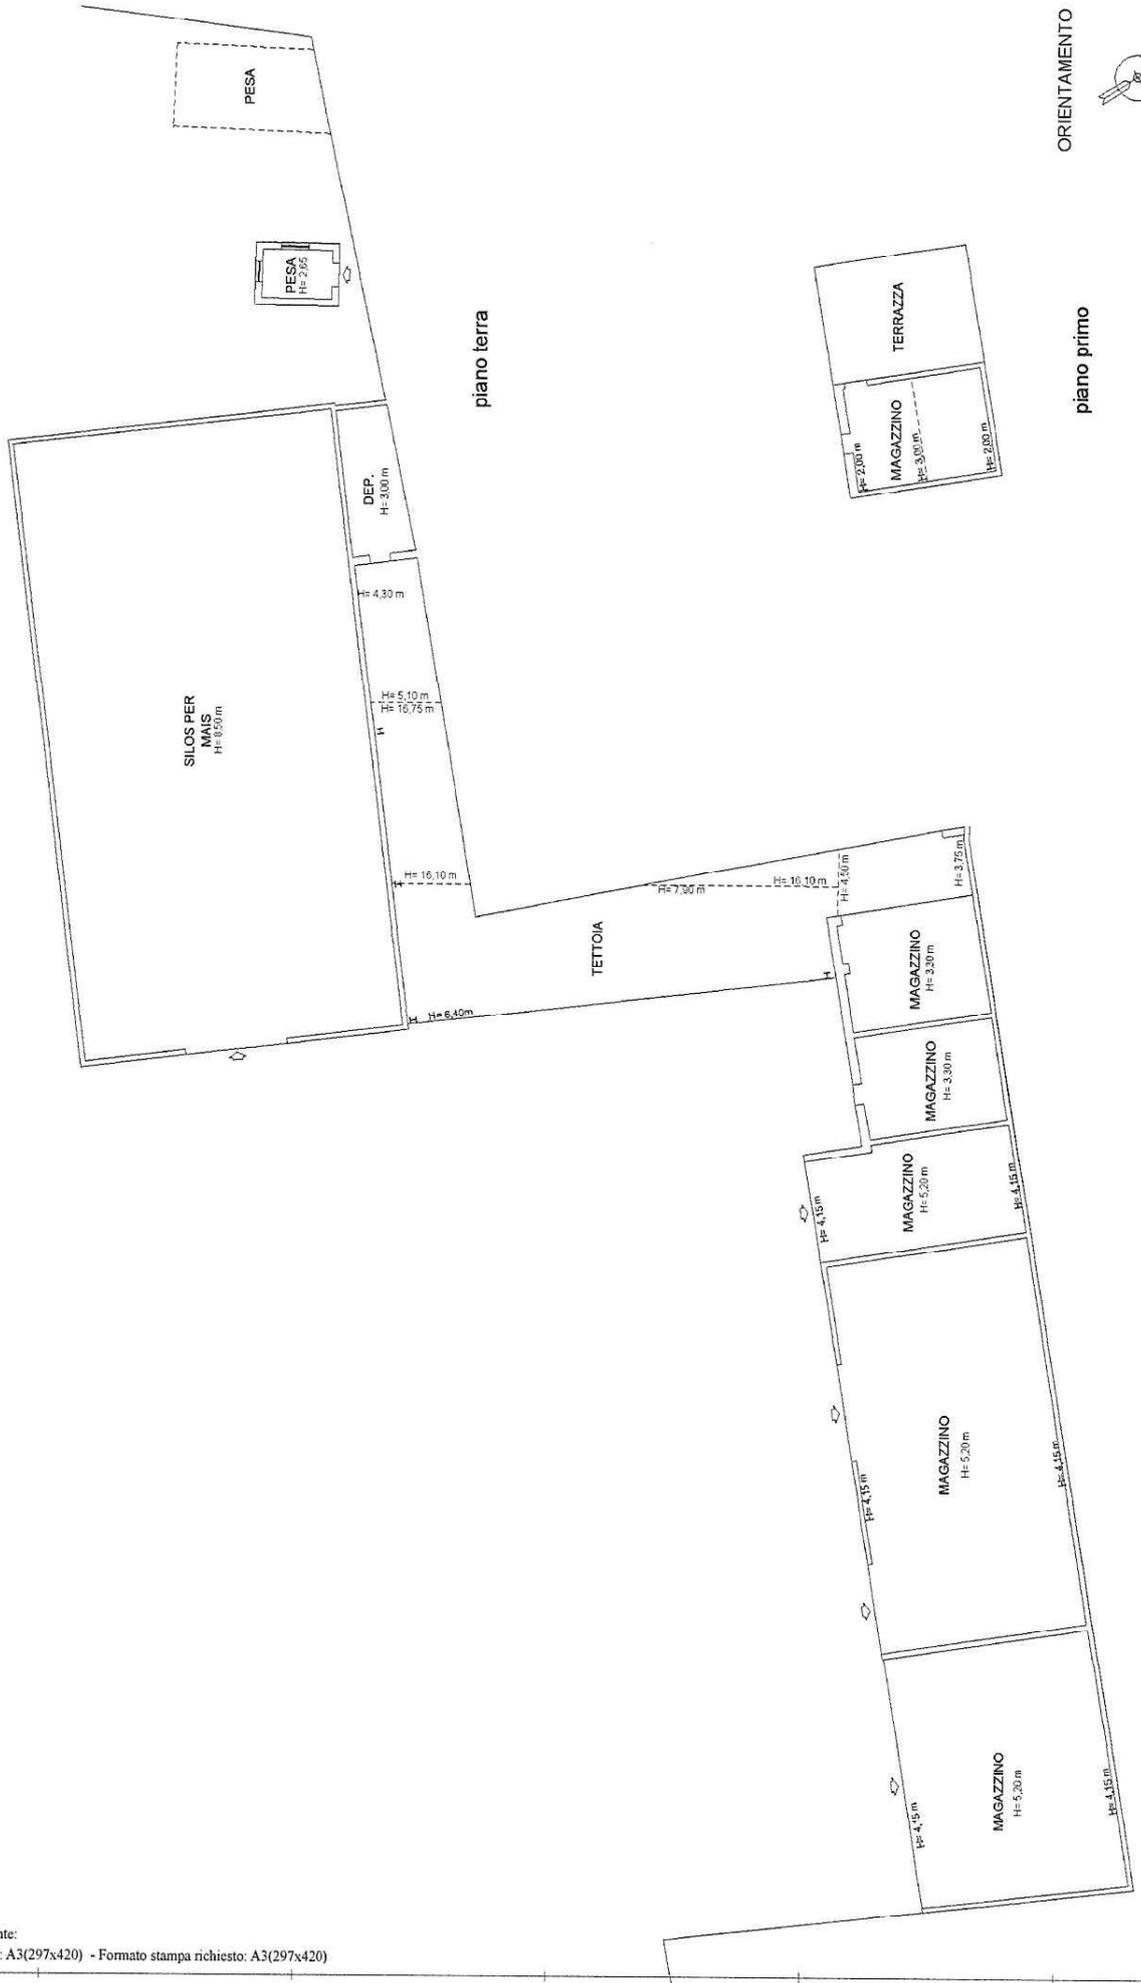



Lire  
30

ALL.7

# NUOVO CATASTO EDILIZIO URBANO

(R. DECRETO-LEGGE 13 APRILE 1939, N. 652)



Planimetria dell'immobile situato nel Comune di CANEVA Via Cadorne - Frascah'

Ditta .....

Allegata alla dichiarazione presentata all'Ufficio Tecnico Erariale di Perdeuone

1

SECONDO PIANO  
119.442.00

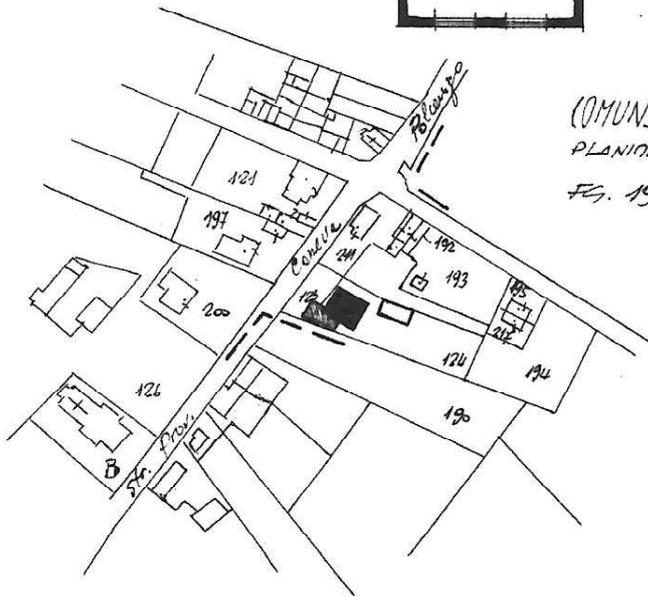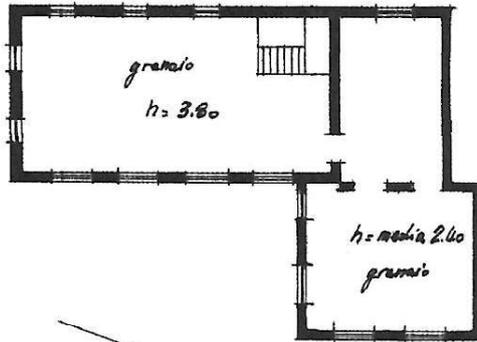

COMUNE DI CANEVA  
PLANIMETRIA NAZIONALE 1:2000  
Fg. 19 - mappali 123-124

ORIENTAMENTO



SCALA DI I: 200

SPAZIO RISERVATO PER LE ANNOTAZIONI D'UFFICIO

DATA

PROT. N°

Completata dal A. B. S. S. al (secolo)

Iscritto all'Albo dei geometri  
della Provincia di Perdeuone


DATA 1

Firma: Carlo Bianchi


ISTITUTO POLIGRAFICO DELLO STATO

\* Scala originale non disponibile. \*


SEMINTERRO h= 2.20  
Mq. 61.00

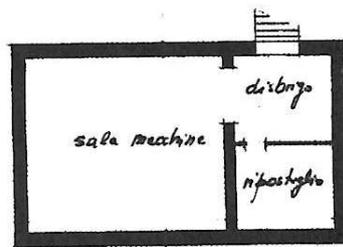

PIANO TERRA h= 3.00  
Mq. 133.00

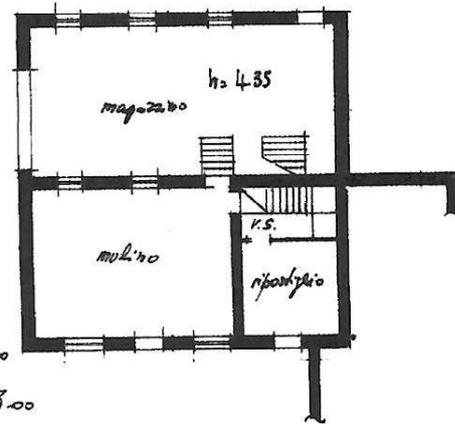

PRIMO PIANO h= 3.5  
Mq. 53.00

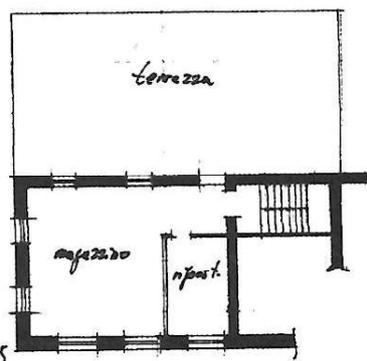

MODULARIO  
F. - rg. rend. - 487



MINISTERO DELLE FINANZE

Mod. B (Nuovo Catasto Edilizio Urbano)

DIREZIONE GENERALE DEL CATASTO E DEI SERVIZI TECNICI ERARIALI

Lire  
200


# NUOVO CATASTO EDILIZIO URBANO

(R. DECRETO-LEGGE 13 APRILE 1949, N. 632)

Planimetria dell'immobile situato nel Comune di ..... Via L. CADORNA, 7

Ditta .....

Allegata alla dichiarazione presentata all'Ufficio Tecnico Erariale di .....

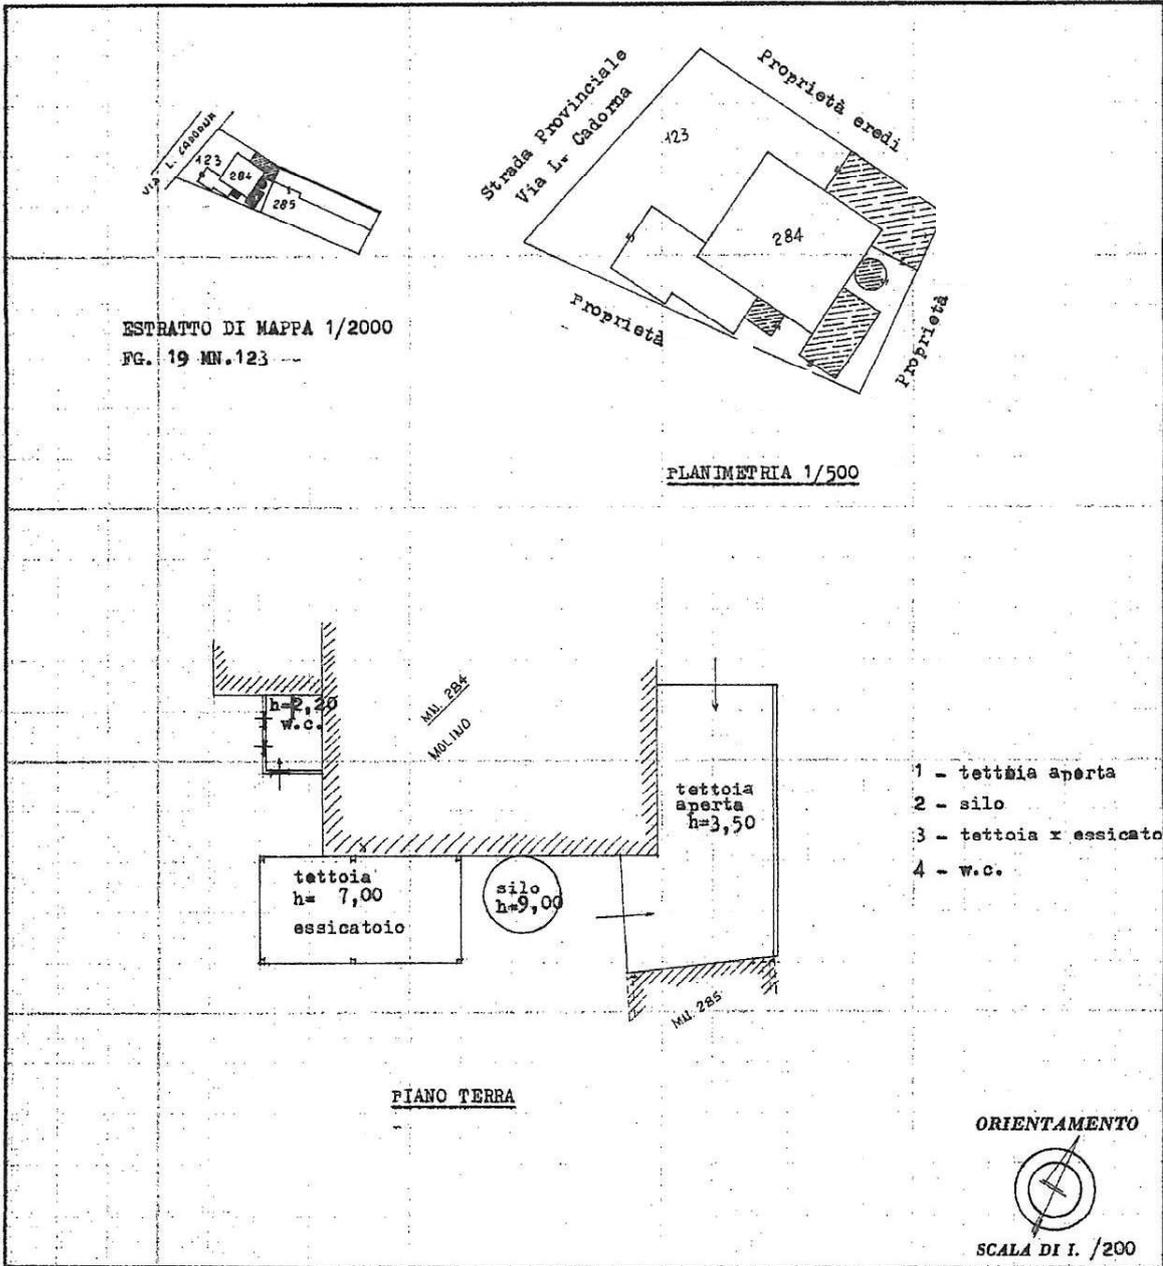

SPAZIO RISERVATO PER LE ANNOTAZIONI D'UFFICIO

DATA 16/03/1987

PROT. N° 1761/A

Compilata dal GEOMETRA  
(Titolo, nome e cognome del tecnico)

Iscritto all'Albo de Geometri

della Provincia di PODENONE

DATA 25/02/87

Firma: .....



**Agenzia delle Entrate  
CATASTO FABBRICATI  
Ufficio Provinciale di  
Pordenone**

Dichiarazione protocollo n. \_\_\_\_\_ del \_\_\_\_\_

Comune di Caneva

Via Luigi Cadorna

civ. 3

**ALL.9**

Identificativi Catastali:

Sezione:

Foglio: 19

Particella: 123

Subalterno: 5

Compilata da:  
Toffoli Stefano

Iscritto all'albo:  
Geometri

Prov. Pordenone

N. 1185

Planimetria

Scheda n. 1

Scala 1:200

