



Agenzia delle Entrate
CATASTO FABBRICATI
Ufficio Provinciale di
Pordenone

ELABORATO PLANIMETRICO

Compilato da:

Iscritto all'albo:

Comune di Azzano Decimo

Sezione: Foglio: 20


Particella: 63

Protocollo n. PN0030449 del 20/05/2024

Tipo Mappale n. 29740 del 15/05/2024

Dimostrazione grafica dei subalterni

Scala 1 : 500

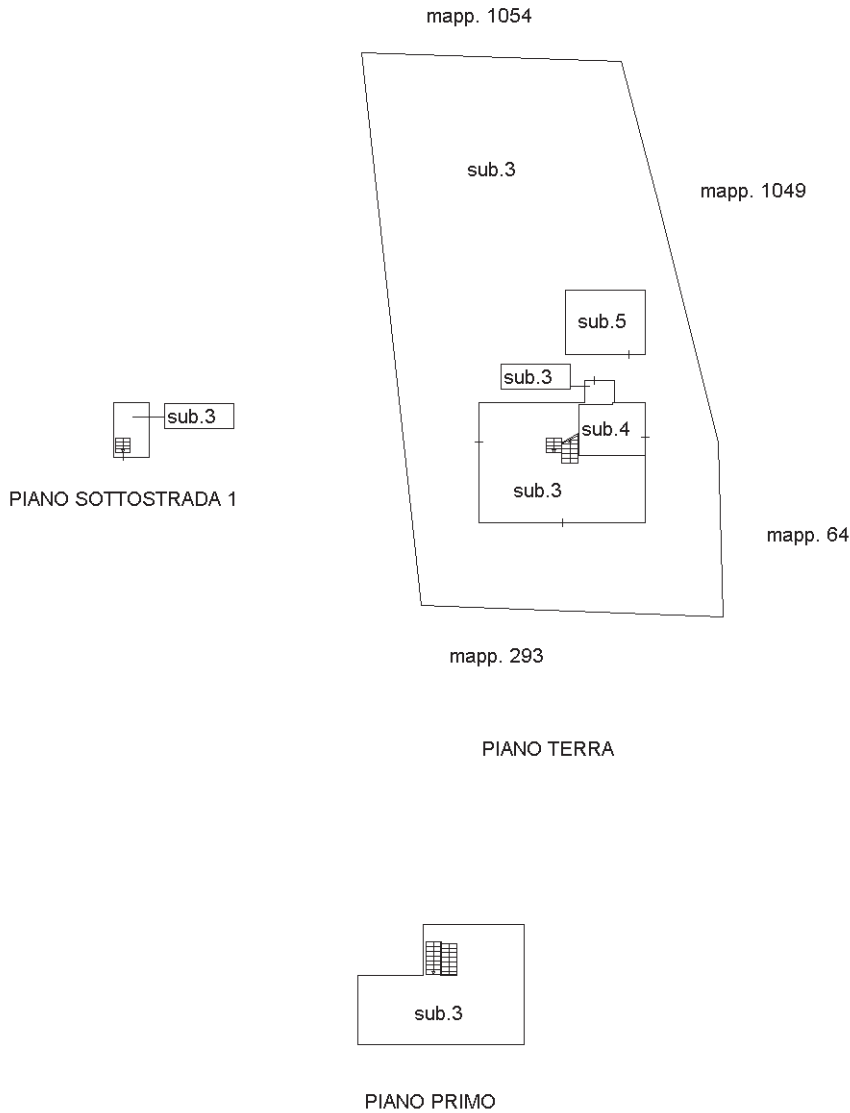

Ultima planimetria in atti

Agenzia delle Entrate
CATASTO FABBRICATI
Ufficio Provinciale di
Pordenone

Dichiarazione protocollo n. PN0030448 del 20/05/2024

Comune di Azzano Decimo

Via Armentarezza (tiezzo)

civ. 2

Identificativi Catastali:

Sezione:

Foglio: 20

Particella: 63

Subalterno: 3


Compilata da:

Iscritto all'albo:

Planimetria

Scheda n. 1

Scala 1:200

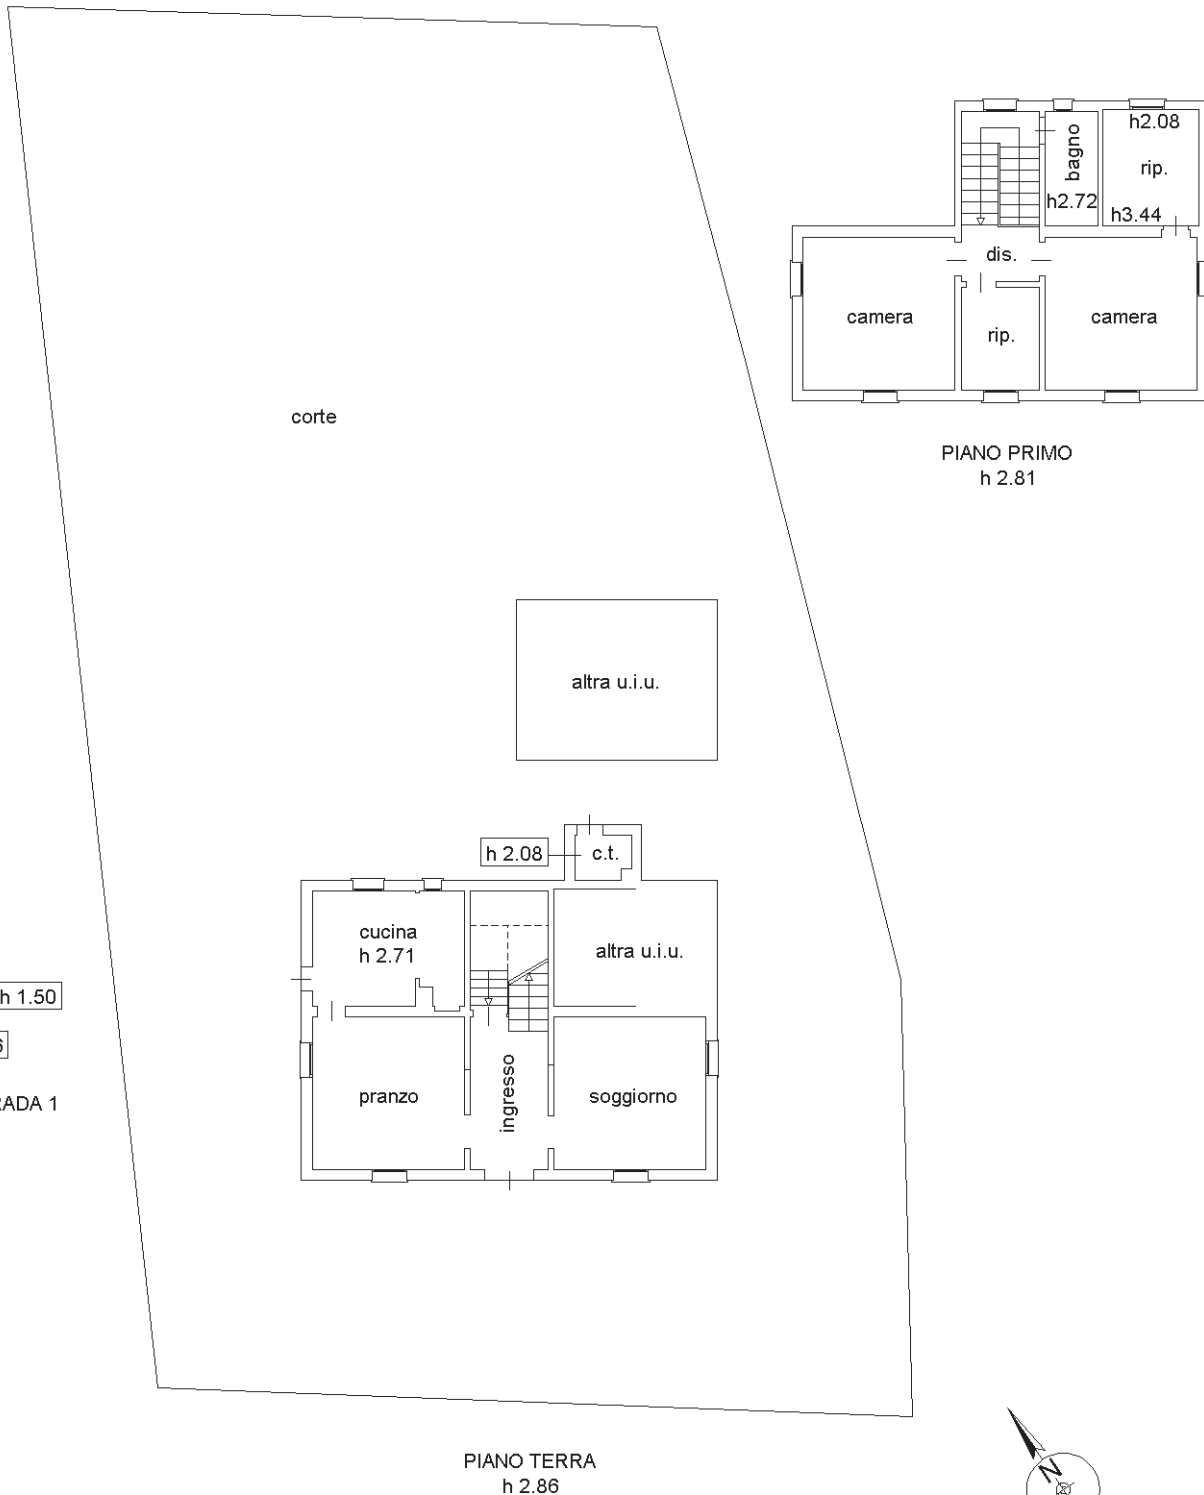

Ultima planimetria in atti

Catasto dei Fabbricati - Situazione al 21/05/2024 - Comune di AZZANO DECIMO(A530) - < Foglio 20 - Particella 63 - Subalterno 3 >
VIA ARMENTAREZZA n. 2 Piano S1-T - 1

**Agenzia delle Entrate
CATASTO FABBRICATI
Ufficio Provinciale di
Pordenone**

Dichiarazione protocollo n. PN0030449 del 20/05/2024

Comune di Azzano Decimo

Via Armentarezza (tiezzo)

civ. 2

Identificativi Catastali:

Sezione:

Foglio: 20

Particella: 63

Subalterno: 4


Compilata da:

Iscritto all'albo:

Planimetria

Scheda n. 1

Scala 1:200

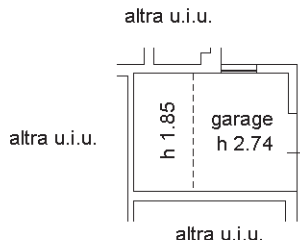

PIANO TERRA



Ultima planimetria in atti

Catasto dei Fabbricati - Situazione al 21/05/2024 - Comune di AZZANO DECIMO(A530) - < Foglio 20 - Particella 63 - Subalterno 4 >
VIA ARMENTAREZZA n. 2 Piano T

**Agenzia delle Entrate
CATASTO FABBRICATI
Ufficio Provinciale di
Pordenone**

Dichiarazione protocollo n. PN0030449 del 20/05/2024

Comune di Azzano Decimo

Via Armentarezza (tiezzo)

civ. 2

Identificativi Catastali:

Sezione:

Foglio: 20

Particella: 63

Subalterno: 5


Compilata da:

Iscritto all'albo:

Planimetria

Scheda n. 1

Scala 1:200

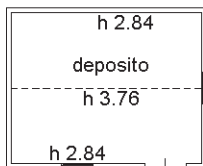

PIANO TERRA



Ultima planimetria in atti

Catasto dei Fabbricati - Situazione al 21/05/2024 - Comune di AZZANO DECIMO(A530) - < Foglio 20 - Particella 63 - Subalterno 5 >
VIA ARMENTAREZZA n. 2 Piano T