



## Visura attuale per soggetto

### Situazione degli atti informatizzati al 06/10/2023

Dati della richiesta  
Terreni e Fabbricati siti in tutta la provincia di PORDENONE



#### Soggetto richiesto:

Z5 S.R.L. sede AVIANO (PN) (CF: 00074090937)

Totale immobili: di catasto fabbricati 1



Immobile di catasto fabbricati -  
n.1



Causali di aggiornamento ed annotazioni

#### > Dati identificativi

Comune di **AVIANO (A516) (PN)**  
• Sez. Urb. **A** Foglio **49** Particella **140**

VARIAZIONE del 20/07/2022 Pratica n. PN0040507 in atti dal 20/07/2022 VARIAZIONE AREA DI CORTE (n. 40507.1/2022)

**Particelle corrispondenti al catasto terreni**  
Comune di **AVIANO (A516A) (PN)**  
Foglio **49** Particella **140**

#### > Indirizzo

VIA SAN MARTINO n. 2 Piano T-1

VARIAZIONE del 20/07/2022 Pratica n. PN0040507 in atti dal 20/07/2022 Protocollo NSD n. ENTRATE.AGEV-ST1.REGISTRO UFFICIALE.5629486.20/07/2022 VARIAZIONE AREA DI CORTE (n. 40507.1/2022)

#### > Dati di classamento

Rendita: **Euro 30.700,00**  
Zona censuaria **A**,  
Categoria **D/7<sup>a</sup>**

VARIAZIONE NEL CLASSAMENTO del 12/07/2023 Pratica n. PN0036662 in atti dal 12/07/2023 VARIAZIONE DI CLASSAMENTO (n. 36662.1/2023)

**Annotazioni:** Classamento e rendita rettificati  
Notifica effettuata con protocollo n. PN0037564 del 17/07/2023

#### > Intestazione attuale dell'immobile n. 1 - totale righe intestati: 1

> **1. Z5 S.R.L. (CF 00074090937)**  
sede in AVIANO (PN)  
Diritto di: Proprieta' per 1/1 (deriva dall'atto 1)

1. MUTAMENTO DI DENOMINAZIONE - VOLTURE SOCIETARIE del 12/04/2023 Pubblico ufficiale JUS ROMANO Repertorio n. 152542 Sede TIK Registrazione Volume 1T n. 5053 registrato in data

19/04/2023 - MUTAMENTO DI DENOMINAZIONE DI  
IMPRESA Nota presentata con Modello Unico n.  
37.1/2023 - Pratica n. PN0020647 in atti dal 20/04/2023

---

> **Totale Parziale**

**Catasto Fabbricati**

Immobili siti nel comune di AVIANO (A516)  
Numero immobili: **1** Rendita: **euro 30.700,00**

---

> **Totale generale**

**Catasto Fabbricati**

Totale immobili: **1** Rendita: **euro 30.700,00**

**Catasto Terreni**

Totale immobili: **0**

---

*Visura telematica*

*Tributi speciali: Euro 0,90*

---

*Legenda*

*a) D/7: Fabbricati costruiti o adattati per speciali esigenze di una attività industriale e non suscettibili di destinazione diversa senza radicali trasformazioni*



Comune: (PN) AVIANO/A  
Foglio: 49  
Scala originale: 1:2000  
Dimensione cornice: 534.000 x 378.000 metProtocollo pratica T229604/2023  
6-Ott-2023 15:3:1

**Agenzia delle Entrate**  
**CATASTO FABBRICATI**  
Ufficio provinciale di  
Pordenone


Dichiarazione protocollo n. PN0040507 del 20/07/2022  
Comune di Aviano  
Via San Martino  
civ. 2

Identificativi Catastali:  
Sezione: A  
Foglio: 49  
Particella: 140  
Subalterno:  
Compilata da:  
Piva Marco  
Iscritto all'albo:  
Ingegneri  
Prov. Fordenone N. 00617

Planimetria  
Scala 1:1000

DIVISIONE SCHEDE

PIANO TERRA

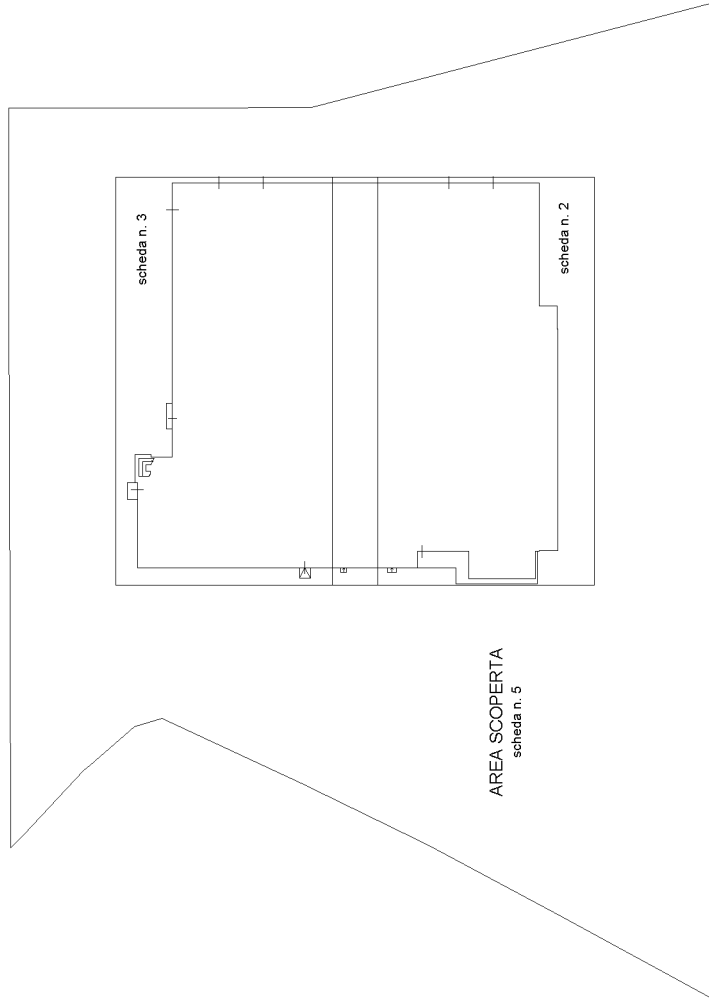

PIANO PRIMO



Ultima planimetria in atti

**Agenzia delle Entrate**  
**CATASTO FABBRICATI**  
Ufficio provinciale di  
Pordenone


Dichiarazione protocollo n. PN0040507 del 20/07/2022  
Comune di Aviano  
Via San Martino  
civ. 2

Identificativi Catastali:  
Sezione: A  
Foglio: 49  
Particella: 140  
Subalterno:  
Compilata da:  
Piva Marco  
Iscritto all'albo:  
Ingegneri  
Prov. Fordenone  
N. 00617

Scala 1: 200

Planimetria  
Scheda

Ultima planimetria in atti  
Data: 02/11/2023 n. T286122 Richiedente: FBRLRT64C13A883W  
Totale schede: 5 - Formato di acquisizione: A3(297x420) - Formato stampa richiesto: A4(210x297)

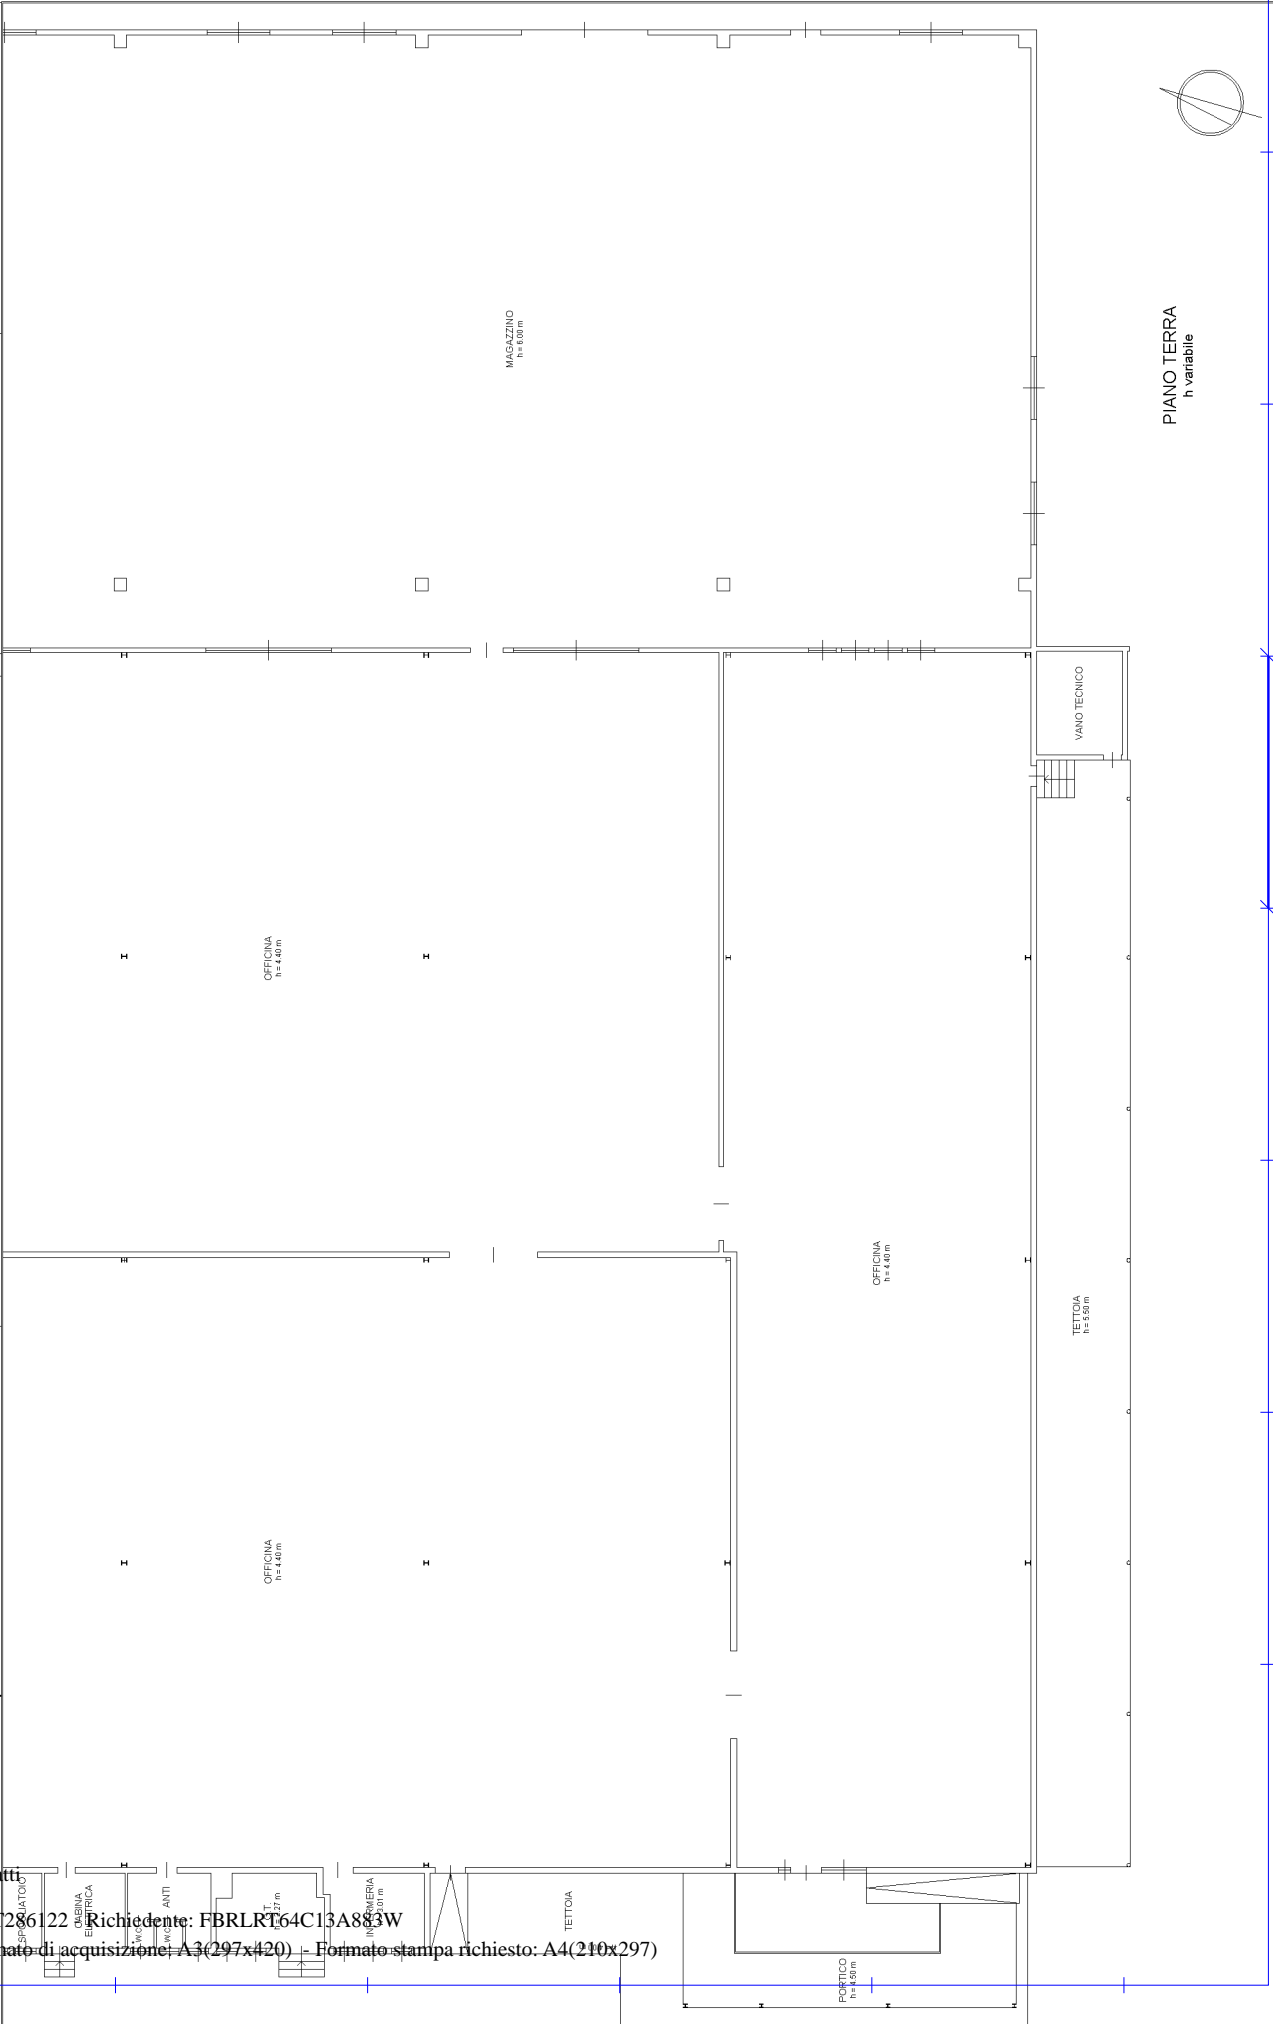

PIANO TERRA  
h variabile

**Agenzia delle Entrate**  
**CATASTO FABBRICATI**  
Ufficio provinciale di  
Pordenone

Dichiarazione protocollo n. PN0040507 del 20/07/2022  
Comune di Aviano  
Via San Martino


civ. 2

Identificativi Catastali:  
Sezione: A  
Foglio: 49  
Particella: 140  
Subalterno:

Compilata da:  
Piva Marco  
Iscritto all'albo:  
Ingegneri  
Prov. Fordenone N. 00617

Scala 1: 200

Ultima planimetria in atti

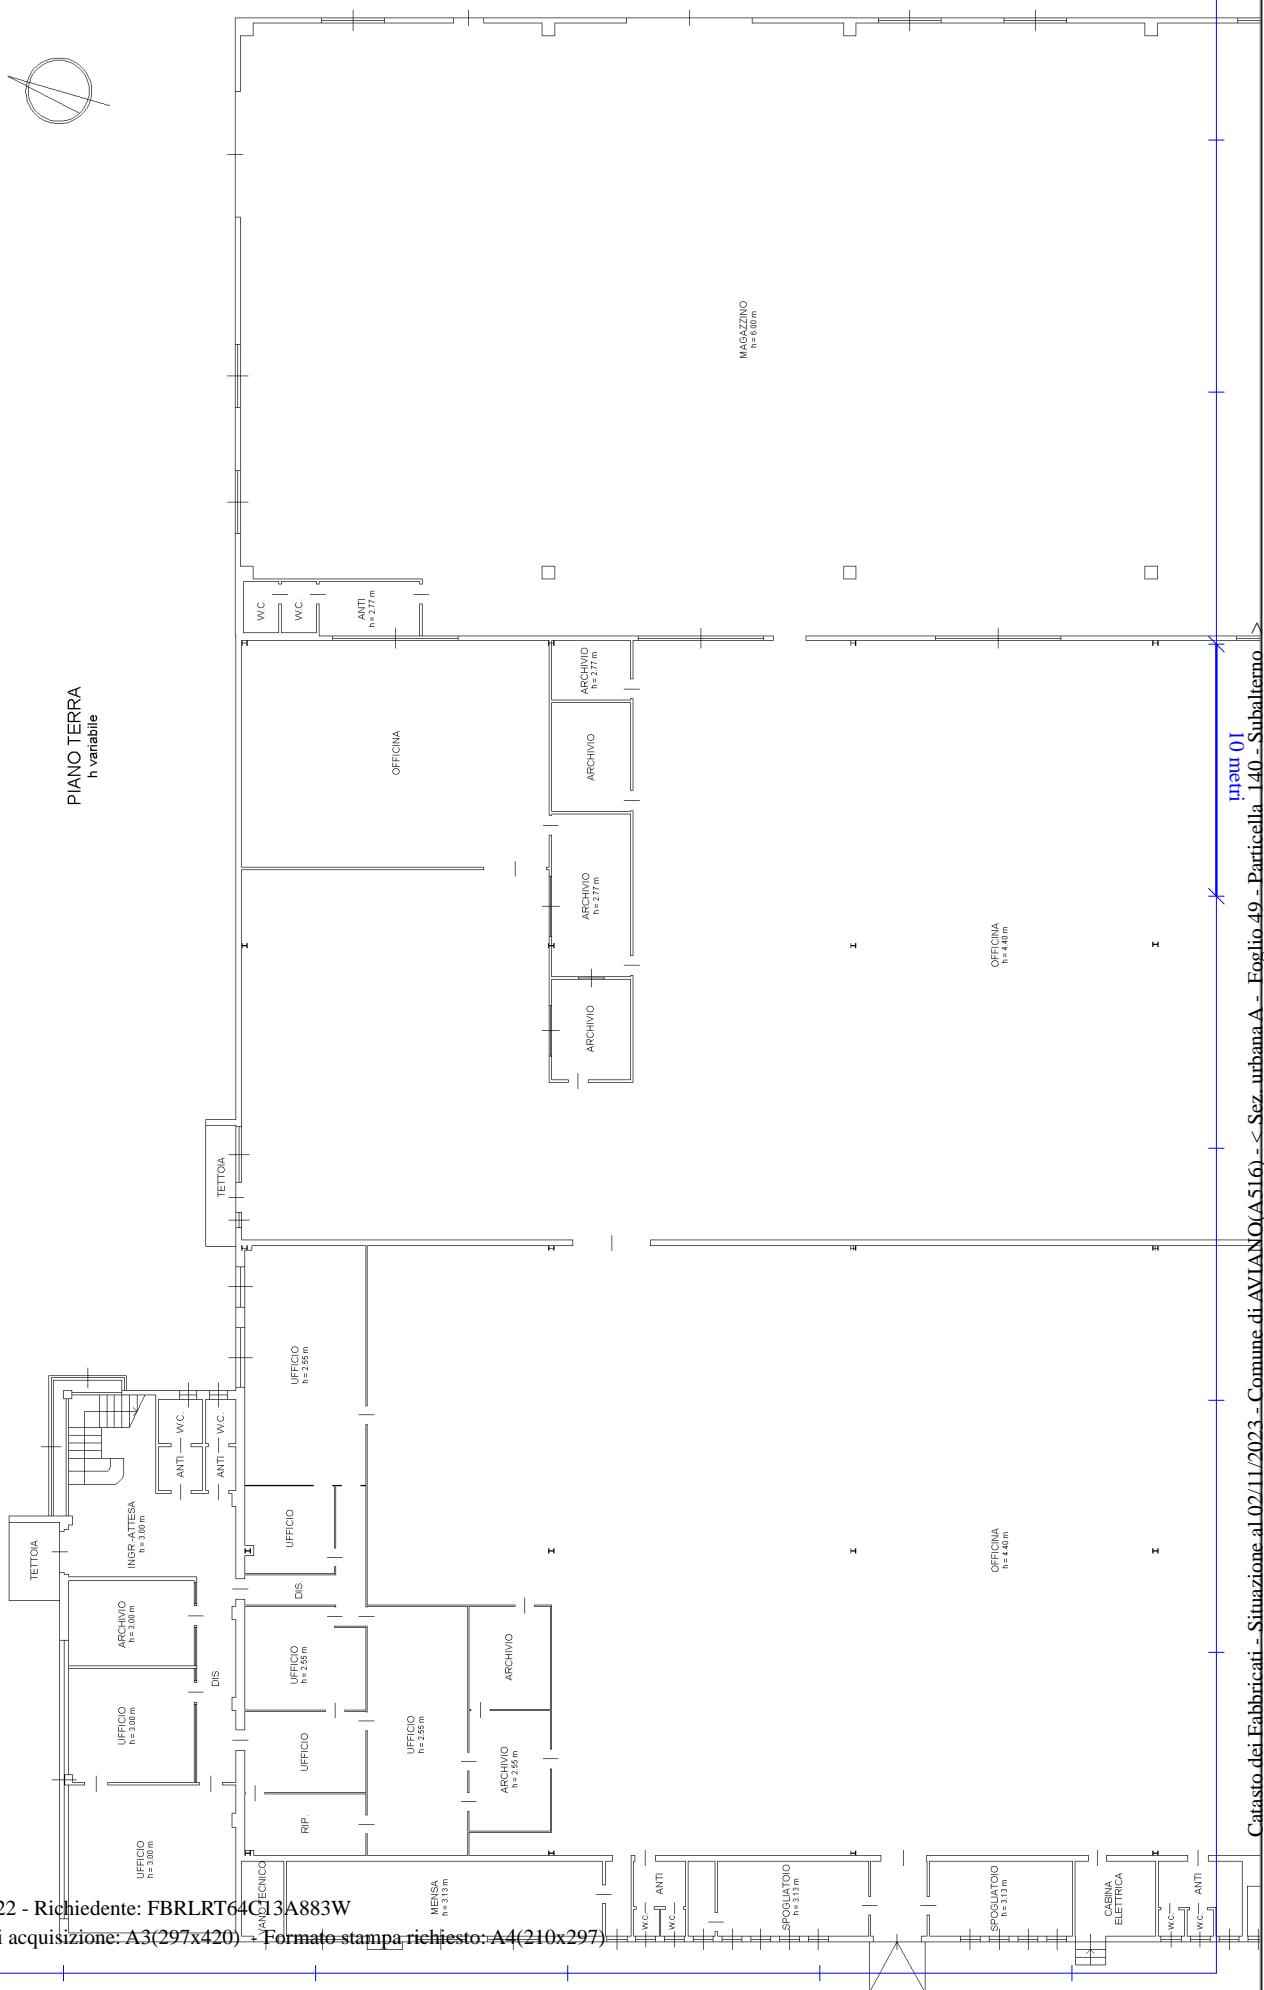

Catasto dei Fabbricati - Situazione al 02/11/2023 - Comune di AVIANO(A516) - < Sez. urbana A - Foglio 49 - Particella 140 - Subalterno  
VIA SAN MARTINO n. 2 Piano T-1

**Agenzia delle Entrate  
CATASTO FABBRICATI  
Ufficio Provinciale di  
Pordenone**

Dichiarazione protocollo n. PN0040507 del 20/07/2022

Comune di Aviano

Via San Martino

civ. 2

Identificativi Catastali:

Sezione: A

Foglio: 49

Particella: 140

Subalterno:

Compilata da:

Piva Marco

Iscritto all'albo:

Ingegneri


Prov. Pordenone

N. 00617


Planimetria

Scheda n. 4

Scala 1:200

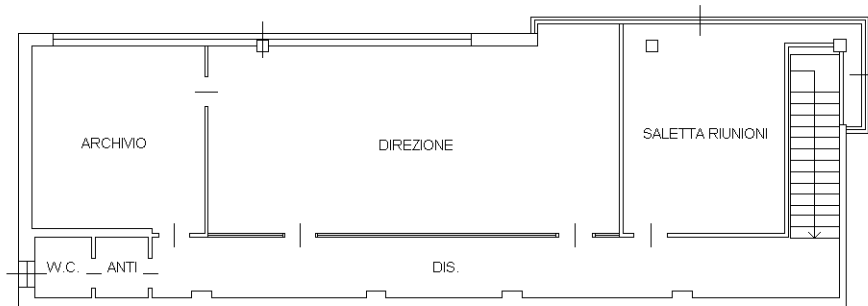

PIANO PRIMO  
h = 2.80 m

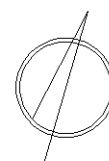

Ultima planimetria in atti



**Agenzia delle Entrate**  
**CATASTO FABBRICATI**  
Ufficio provinciale di  
Pordenone

Dichiarazione protocollo n. PN0040507 del 20/07/2022  
Comune di Aviano  
Via San Martino  
civ. 2

Identificativi Catastali:  
Sezione: A  
Foglio: 49  
Particella: 140  
Subalterno:

Compilata da:  
Piva Marco  
Iscritto all'albo:  
Ingegneri  
Prov. Fordenone N. 00617

Planimetria  
Scala 1:1000

Ultima planimetria in atti

Data: 02/11/2023 n. T286122 Richiedente: FBRLRT64C13A883W  
Totale schede: 5 Formato di acquisizione: A3(297x420) - Formato stampa richiesto: A4(210x297)

AREA SCOPERTA

PIANO TERRA

altro Foglio

mappale 13

mappale 105

mappale 212

AREA SCOPERTA

mappale 138

mappale 139

