

**Agenzia del Territorio  
CATASTO FABBRICATI  
Ufficio Provinciale di  
Pordenone**

Dichiarazione protocollo n. PN0112098 del 23/09/2005

Planimetria di u.i.u. in Comune di Pordenone

Corso Garibaldi

civ. 43/A

Identificativi Catastali:

Sezione:  
Foglio: 20  
Particella: 44  
Subalterno: 1

Compilata da:  
Fabbro Giuseppe

Iscritto all'albo:  
Geometri

Prov. Pordenone


N. 274

Scheda n. 1

Scala 1:200

# PIANO TERRA

## mapp.43

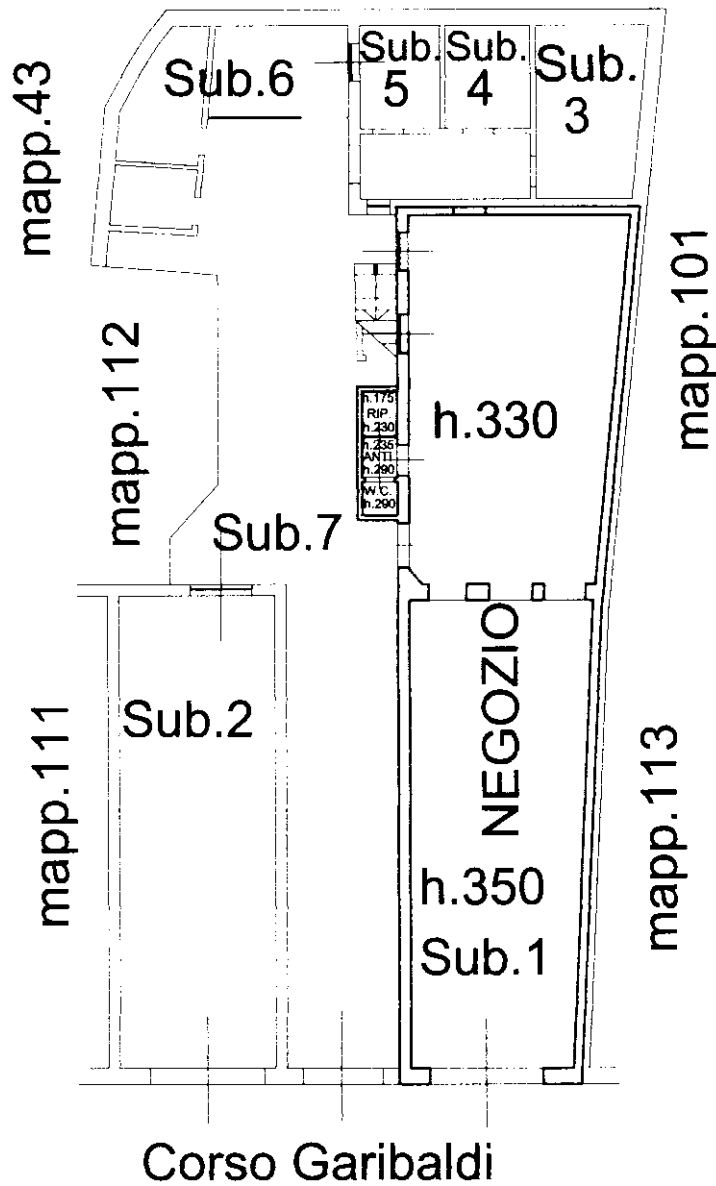

# Sub.1

Ultima planimetria in atti