

Dichiarazione protocollo n. 000148017 del 18/07/2002

**Agenzia del Territorio  
CATASTO FABBRICATI  
Ufficio Provinciale di  
Venezia**

Planimetria di u.i.u. in Comune di Caorle

Via Marconi

civ. 58

Identificativi Catastali:

Sezione:

Foglio: 42

Particella: 515

Subalterno: 30

Compilata da:

Fusco Alessandro

Iscritto all'albo:


Periti Edili

Prov. Venezia

N. 1278

Scheda n. 1

Scala 1:200

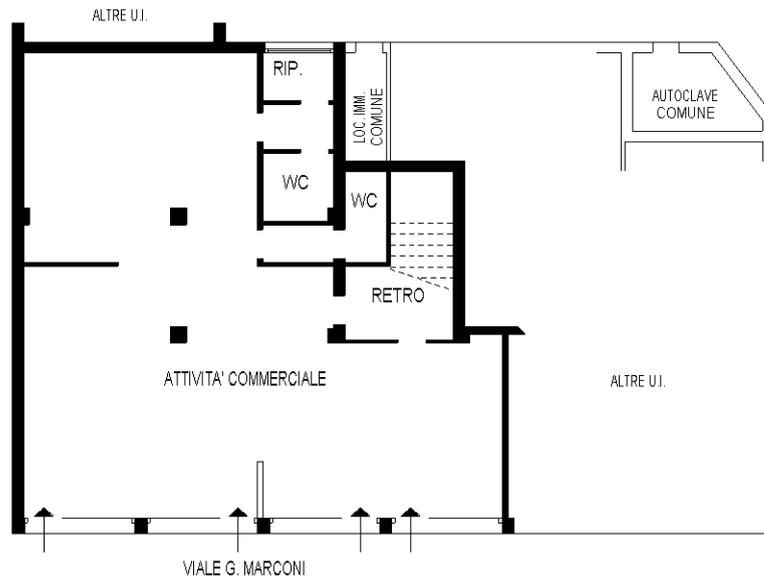

PIANO TERRA H=320



Catasto dei Fabbricati - Situazione al 27/12/2019 - Comune di CAORLE (B642) - < Foglio: 42 - Particella: 515 - Subalterno: 30 >  
VIALE MARCONI n. 58 piano: T;

Ultima planimetria in atti

