

TRIBUNALE DI PORDENONE

ESECUZIONE IMMOBILIARE 18/2021 E.I.

ALLEGATO 5

PLANIMETRIA

MODULARIO
F. - Cat. S. 7. - 315



MINISTERO DELLE FINANZE
DIREZIONE GENERALE DEL CATASTO E DEI SERVIZI TECNICI ERARIALI

MOD. B (Nuovo Catasto Edilizio Urbano)

Lire
20


NUOVO CATASTO EDILIZIO URBANO

(R. DECRETO-LEGGE 13 APRILE 1939, N. 662)

Planimetria dell'immobile situato nel Comune di PORCIA Via BRENTELLA

Ditta

Allegata alla dichiarazione presentata all'Ufficio Tecnico Erariale di

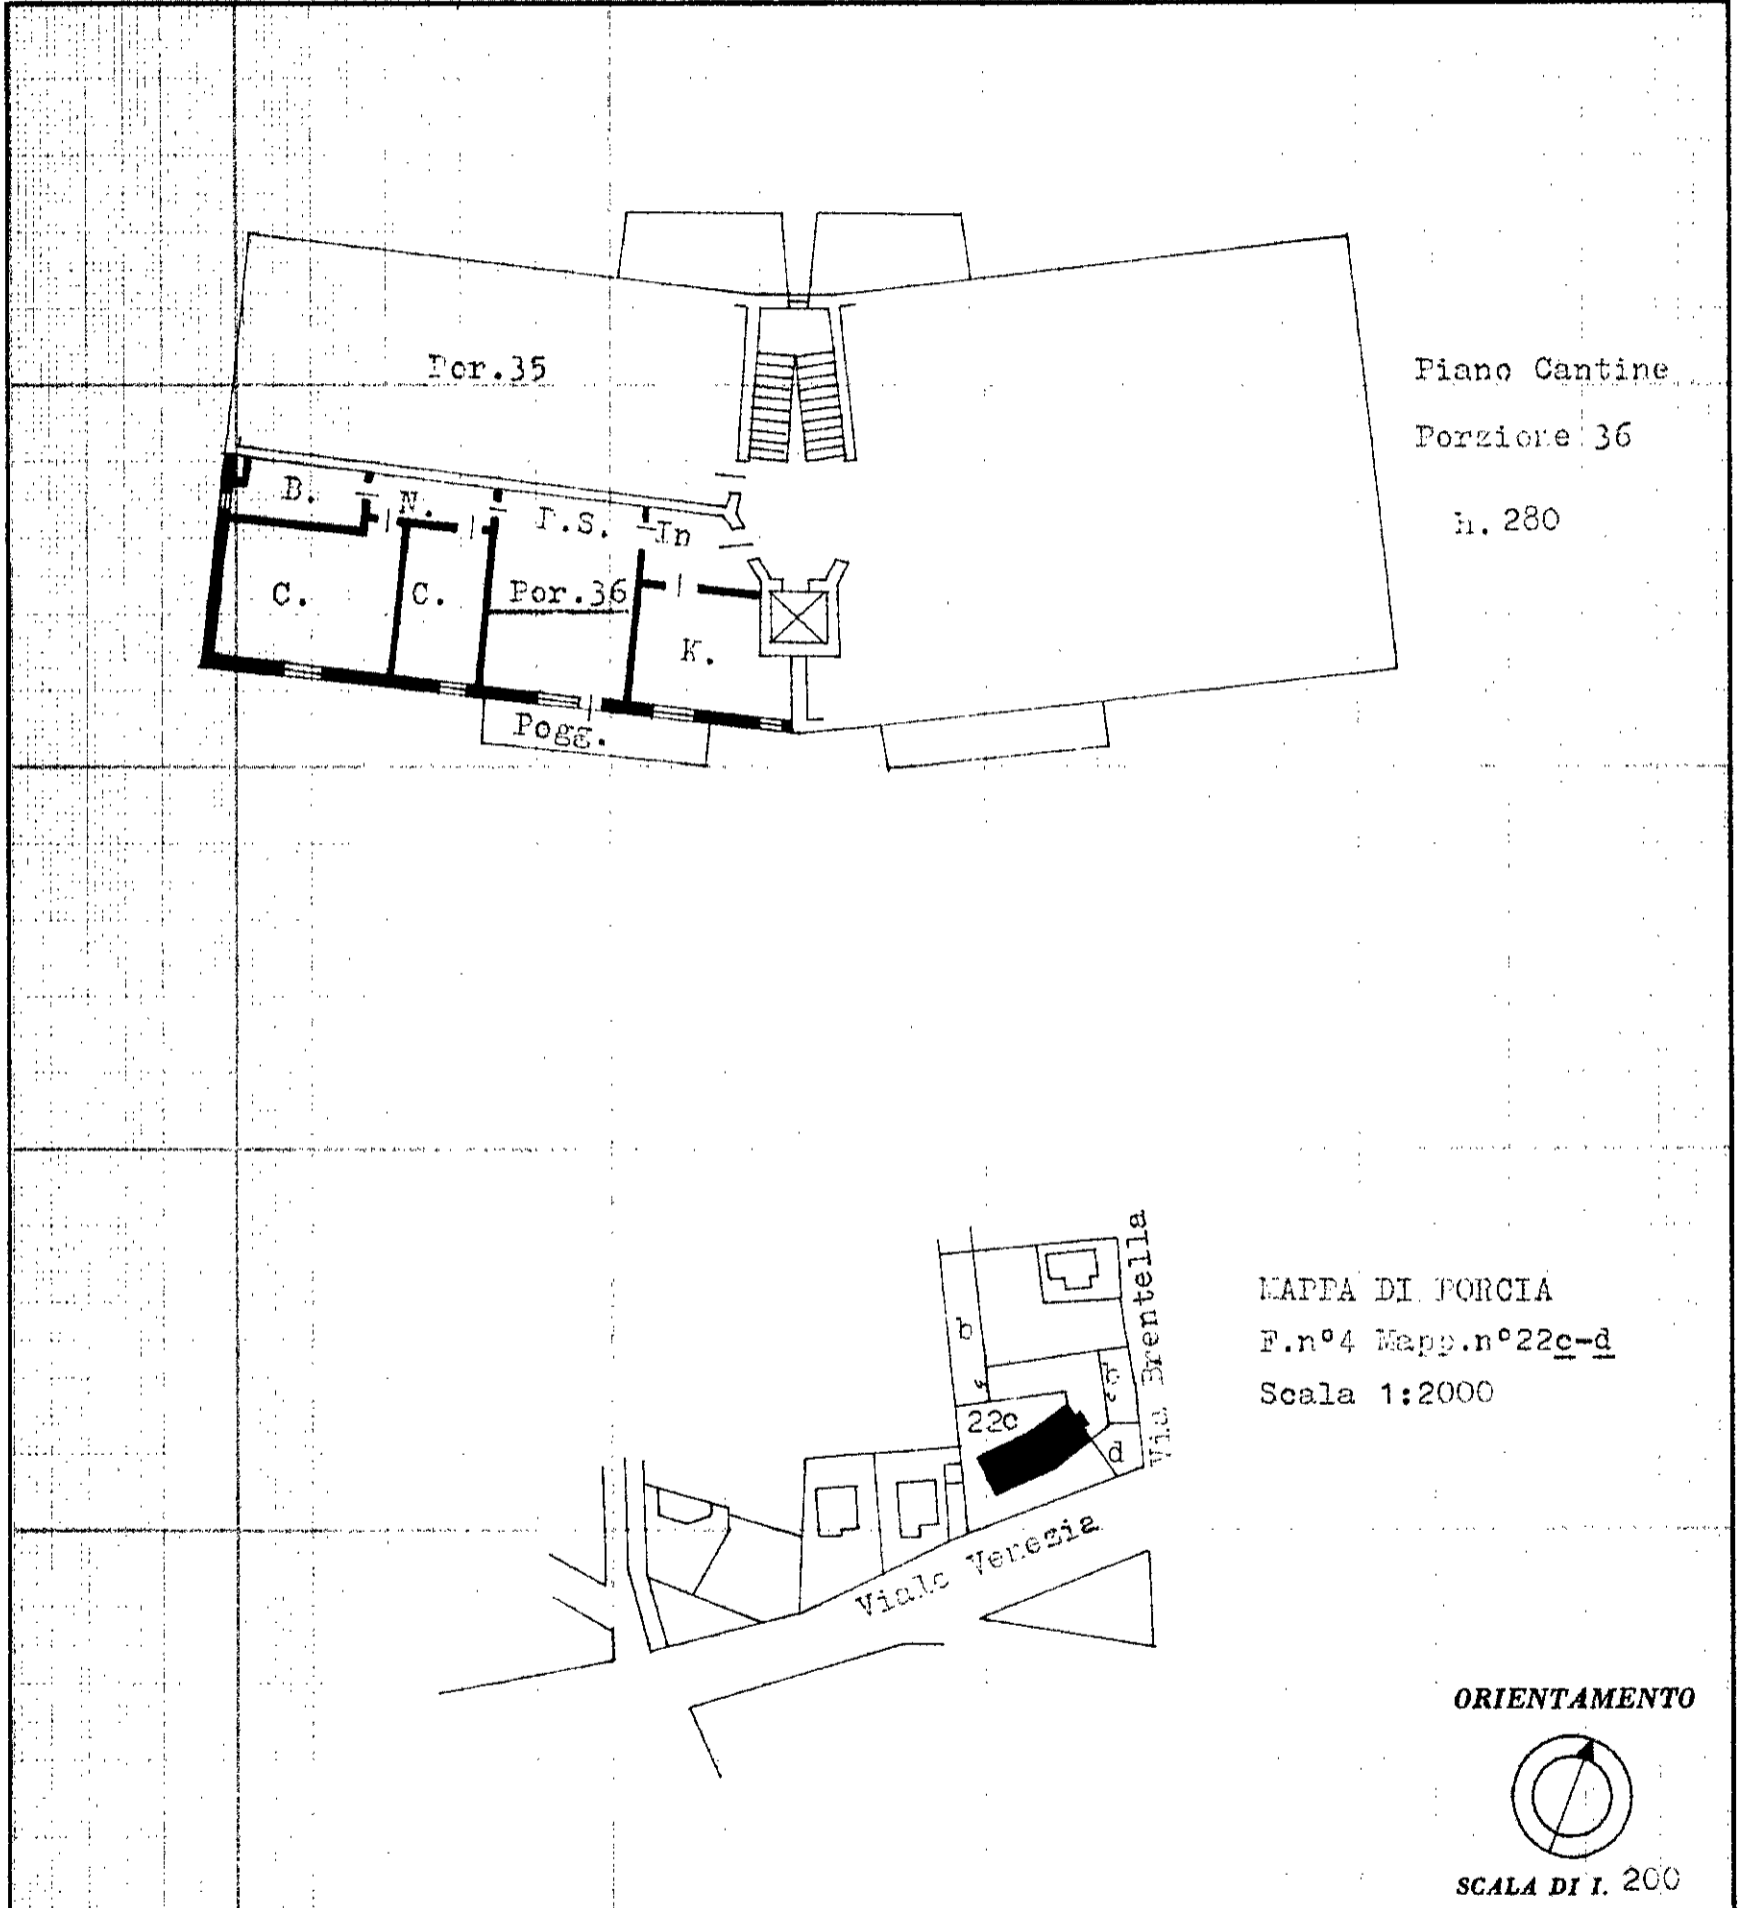

SPAZIO RISERVATO PER LE ANNOTAZIONI D'UFFICIO	
DATA <u>11/11/1970</u>	12
PROT. N° <u>2058</u>	

Completata dal Geom.
(Titolo, nome e cognome del tecnico)

Iscritto all'Albo dei Geometri
della Provincia di PORDENONE

DATA 08/11/1970

Firma:

ISTITUTO POLIGRAFICO DELLO STATO

MODULARIO
F. - Cat. S. T. - 315



MINISTERO DELLE FINANZE
DIREZIONE GENERALE DEL CATASTO E DEI SERVIZI TECNICI ERARIALI

MOD. B (Nuovo Catasto Edilizio Urbano)

Lire
20


NUOVO CATASTO EDILIZIO URBANO

(R. DECRETO-LEGGE 13 APRILE 1939, N. 652)

Planimetria dell'immobile situato nel Comune di FORCIA Via BRENTELLA

Ditta

Allegata alla dichiarazione presentata all'Ufficio Tecnico Erariale di

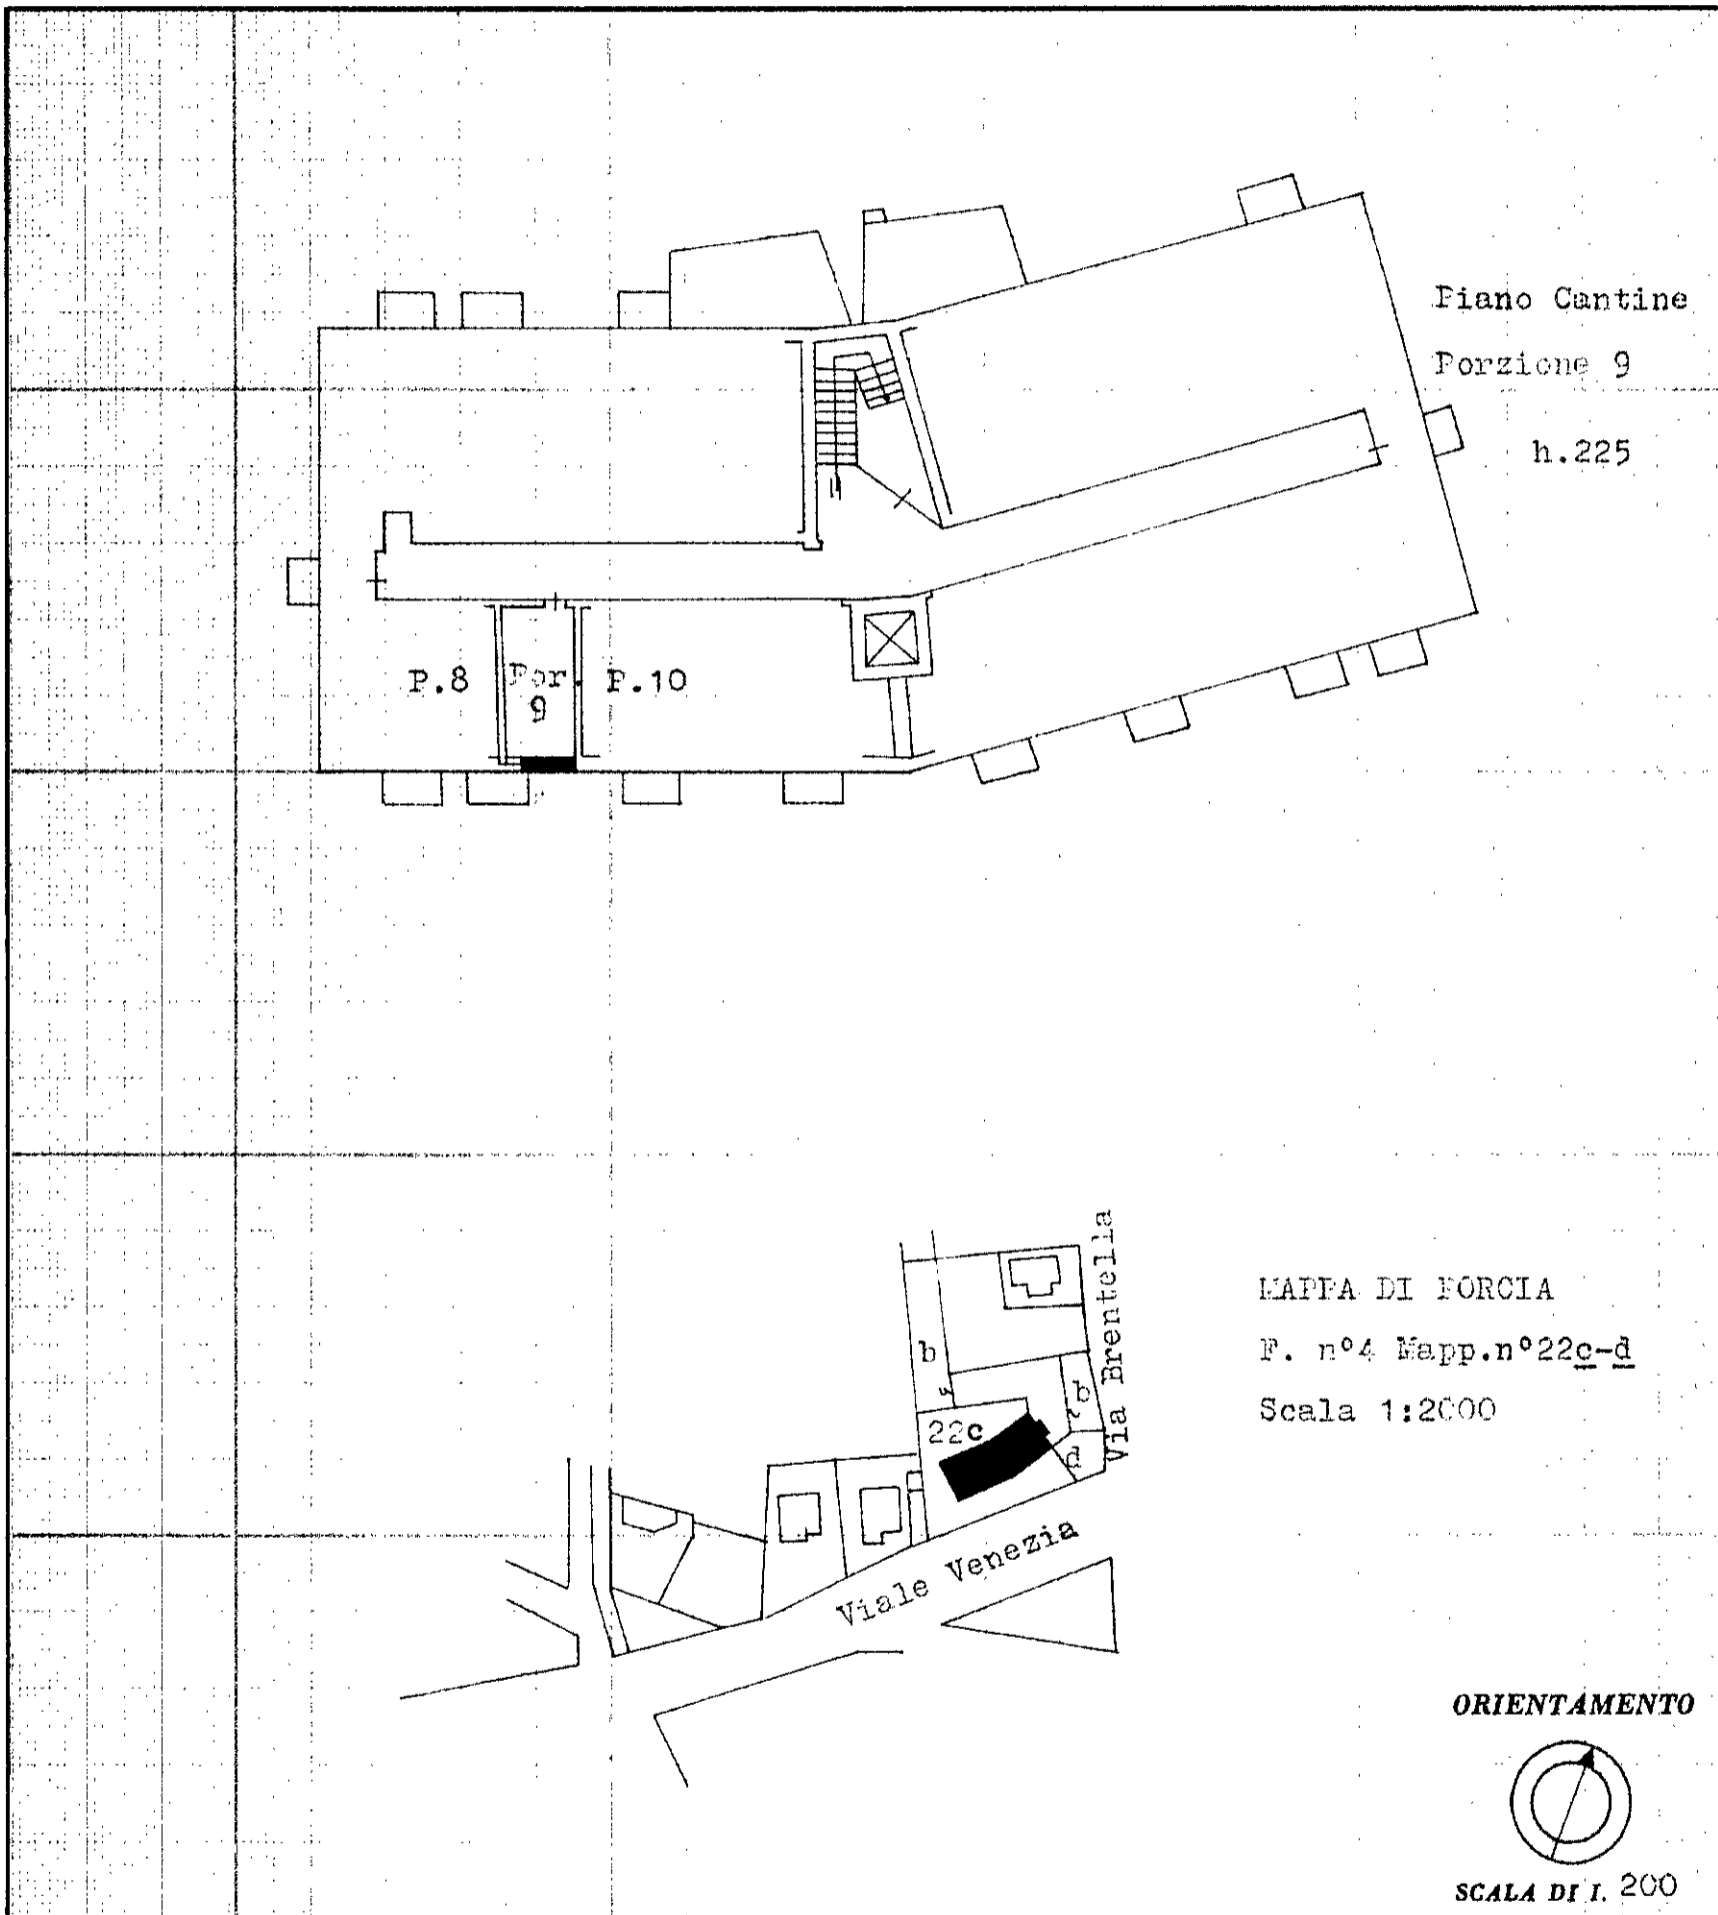

SPAZIO RISERVATO PER LE ANNOTAZIONI D'UFFICIO

DATA 25.10.1970

PROT. N° 2009

40

Compilata dal Geon

Iscritto all'Albo dei Geometri

della Provincia di PORDENONE

DATA 25.10.1970

Firma Geon

(Stampa circolare: PORDENONE)

ISTITUTO POLIGRAFICO DELLO STATO

MODULARIO
F. rig. rend. 496



MINISTERO DELLE FINANZE
DIREZIONE GENERALE DEL CATASTO E DEI SS.TT.EE.
CATASTO EDILIZIO URBANO (RDL 13-4-1939, n. 652)


BM
MOD. AN (CEU)

LIRE
400

Planimetria di u.i.u. in Comune di PORCIA via L. ZANUSSI civ. 16


DITTA:

, propr. per 1/2 e
propr. per 1/2.

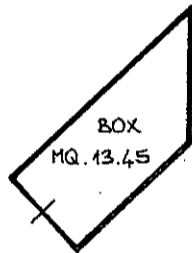

PIANO TERRA H=2.20

COMUNE DI PORCIA
FG. 4 MAP. 607
PLANIM. SC. 1:2000

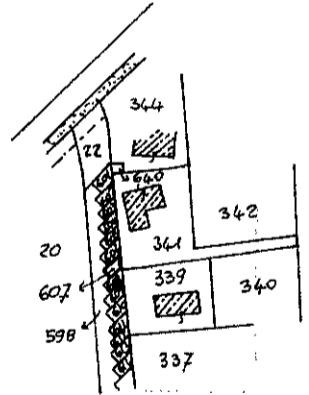

ORIENTAMENTO



SCALA DI 1: 200

Dichiarazione di N.C.
Denuncia di variazione

Compilata dall' INGEGNERE

RISERVATO ALL'UFFICIO


Identificativi catastali

F. 4
n. 607 sub. 1

Iscritto all'albo de GLI INGEGNERI

della provincia di PORDENONE n. 142

data 21/3/93 Firm

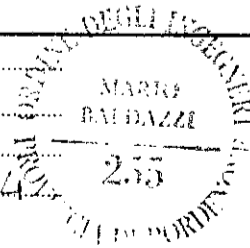

5265