

ELABORATO PLANIMETRICO

Compilato da:

Iscritto all'albo:

Geometri

Prov. Pordenone

N. 1185

Agenzia delle Entrate

CATASTO FABBRICATI

Ufficio Provinciale di

Pordenone

Comune di Pordenone





Protocollo n. PN0066052 del 21/07/2017

Sezione: Foglio: 12 Particella: 487

Tipo Mappale n. del

Dimostrazione grafica dei subalterni

Scala 1 : 500

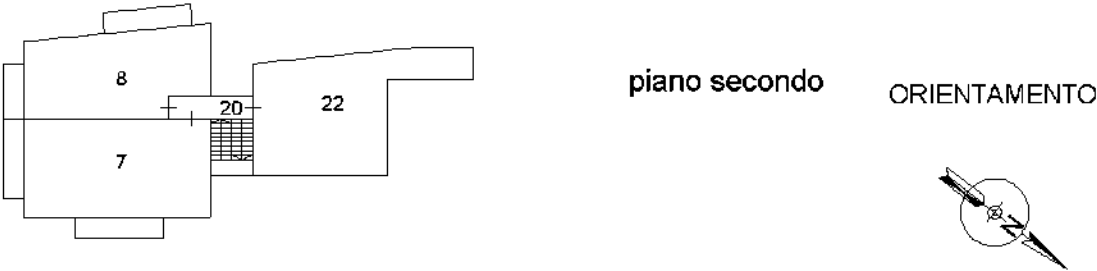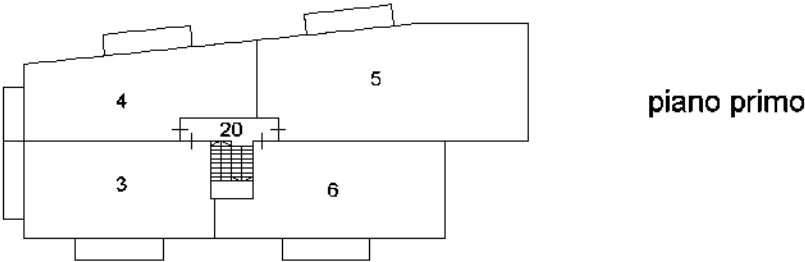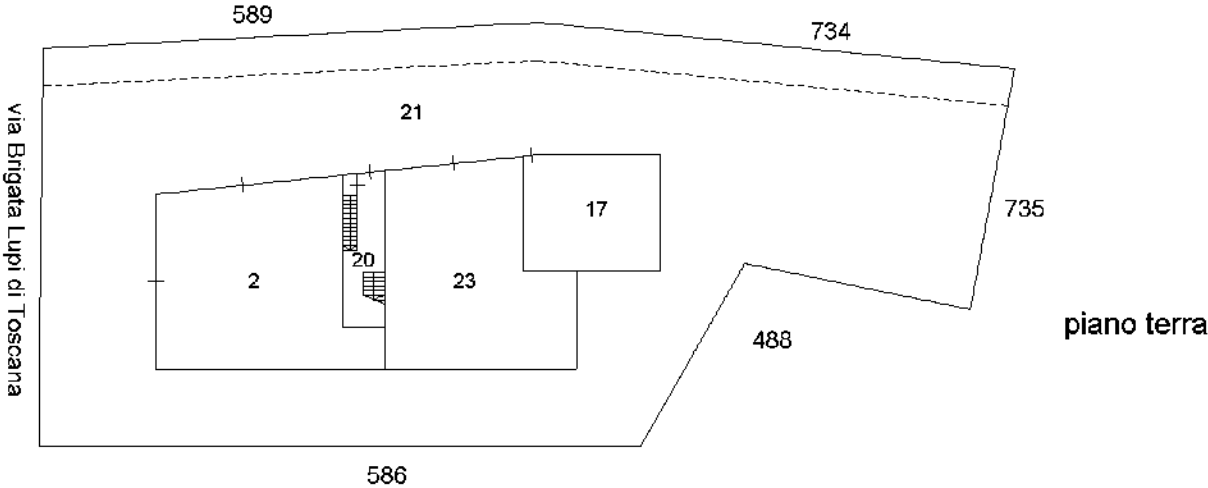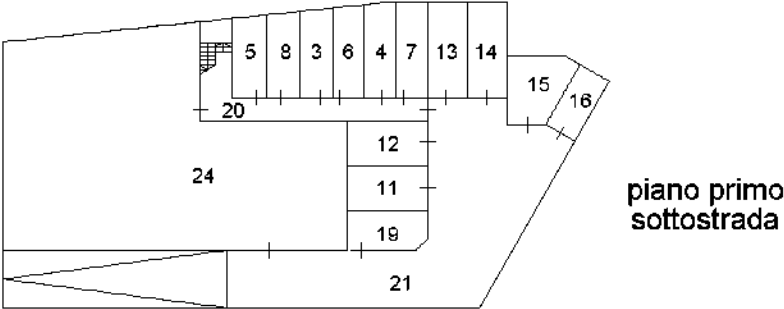

Ultima planimetria in atti